


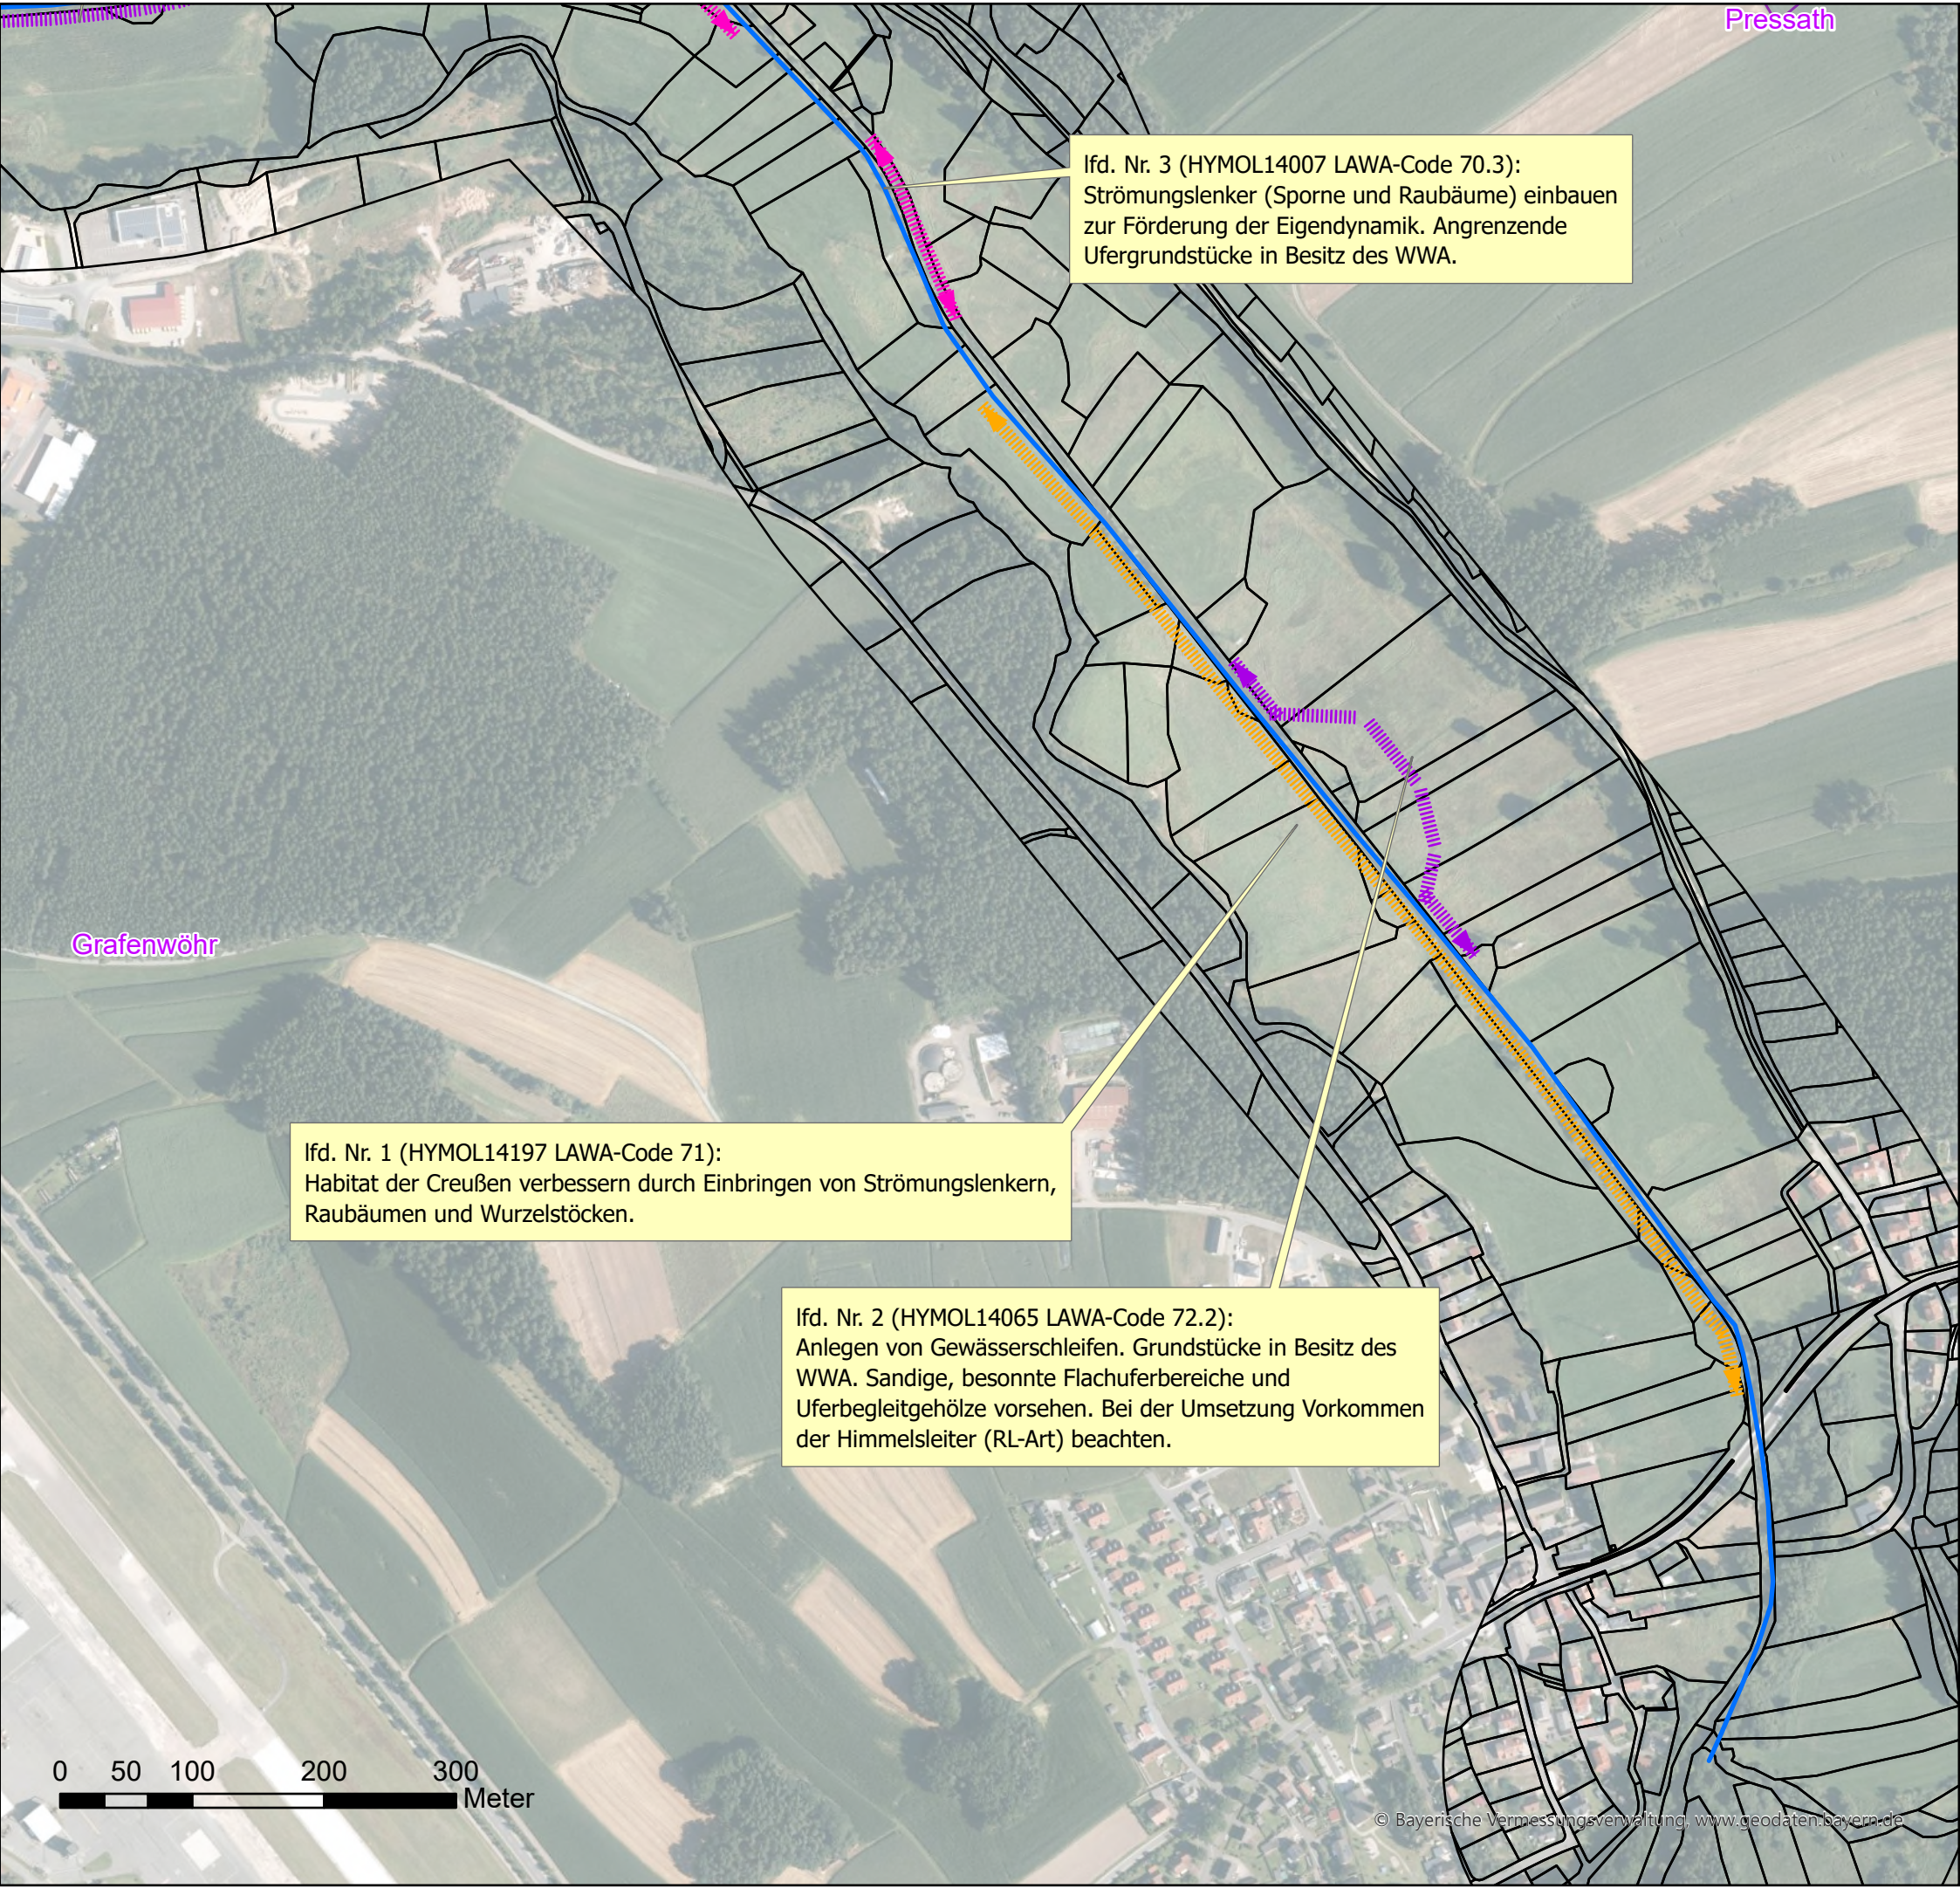

Legende

- Wehr

 - eingeschränkt
 - frei durchgängig
 - mangelhaft
 - mit Fischaufstiegsanlage
 - nicht durchgängig
- Sohlenbauwerk

 - eingeschränkt, Absturz
 - eingeschränkt, Sohlrampe
 - eingeschränkt, Sohlengleite
 - frei durchgängig, Absturz
 - frei durchgängig, Sohlrampe
 - mangelhaft, Absturz
 - mangelhaft, Absturztreppe
 - nicht durchgängig, Absturz
 - nicht durchgängig, Absturztreppe
 - nicht durchgängig, Sohlrampe
- Fischaufstiegsanlage

 - eingeschränkt
 - frei durchgängig
 - mangelhaft
 - nicht durchgängig
- Durchlass_Verrohrung

 - eingeschränkt
 - frei durchgängig
 - mangelhaft
 - nicht durchgängig
- Flusswasserkörper_F268
- Grundstücke_WWA
- Gemeindegrenze/-bezeichnung
- Lineare Maßnahmen

 - 61: Maßnahmen zur Gewährleistung des erforderlichen Mindestabflusses
 - 70.1: Flächenerwerb zu Eigendynamischen Entwicklung
 - 70.2: Massive Sicherungen (Ufer/Sohle) beseitigen/reduzieren
 - 70.3: Ergänzende Maßnahmen zum Initiieren eigendynamischer Gewässerentwicklung (Strömunglenker einbauen)
 - 71: Maßnahme zur Habitatverbesserung im vorhandenen Profil
 - 72.1: Gewässerprofil naturnah umgestalten
 - 72.2: Naturnahen Gewässerlauf anlegen (Neuanlage oder Renaturierung)
 - 73.1: Ufergehölzsaum herstellen oder entwickeln
 - 73.2: Hochstaudenflur/Röhricht herstellen oder entwickeln
 - 85.3: Gewässerbett entschlammen
 - abgeschlossene Maßnahmen
- Punktuelle Maßnahmen

 - 69.1: Wehr/Absturz/Durchlassbauwerk rückbauen
 - 69.2: Wehr/Absturz ersetzen durch ein passierbares Bauwerk
 - 69.31: Passierbares BW an einem Wehr/Absturz anlegen
 - 69.41: Fischaufstiegsanlage an einem Wehr/Absturz umbauen/optimieren
 - 69.5: Sonstige Maßnahmen zur Verbesserung der Durchgängigkeit (z.B. Sohlrampe umbauen/optimieren)
 - 77.1: Sediment-, Nährstoff- und Schadstoffrückhaltungen im Hauptgewässer anlegen
 - 77.2: Sediment-, Nährstoff- und Schadstoffrückhaltungen an den Seitengewässern anlegen
 - abgeschlossene Maßnahmen



Wasserwirtschaftsamt
Weiden




Umsetzungskonzept Creußen 1_F268

Inhalt: Maßnahmenkarte Anlage 5

Maßstab: 1 : 5.000 Datum: 25.03.2025

Erstellerin: Schwab, Kunz Seite 1 von 44

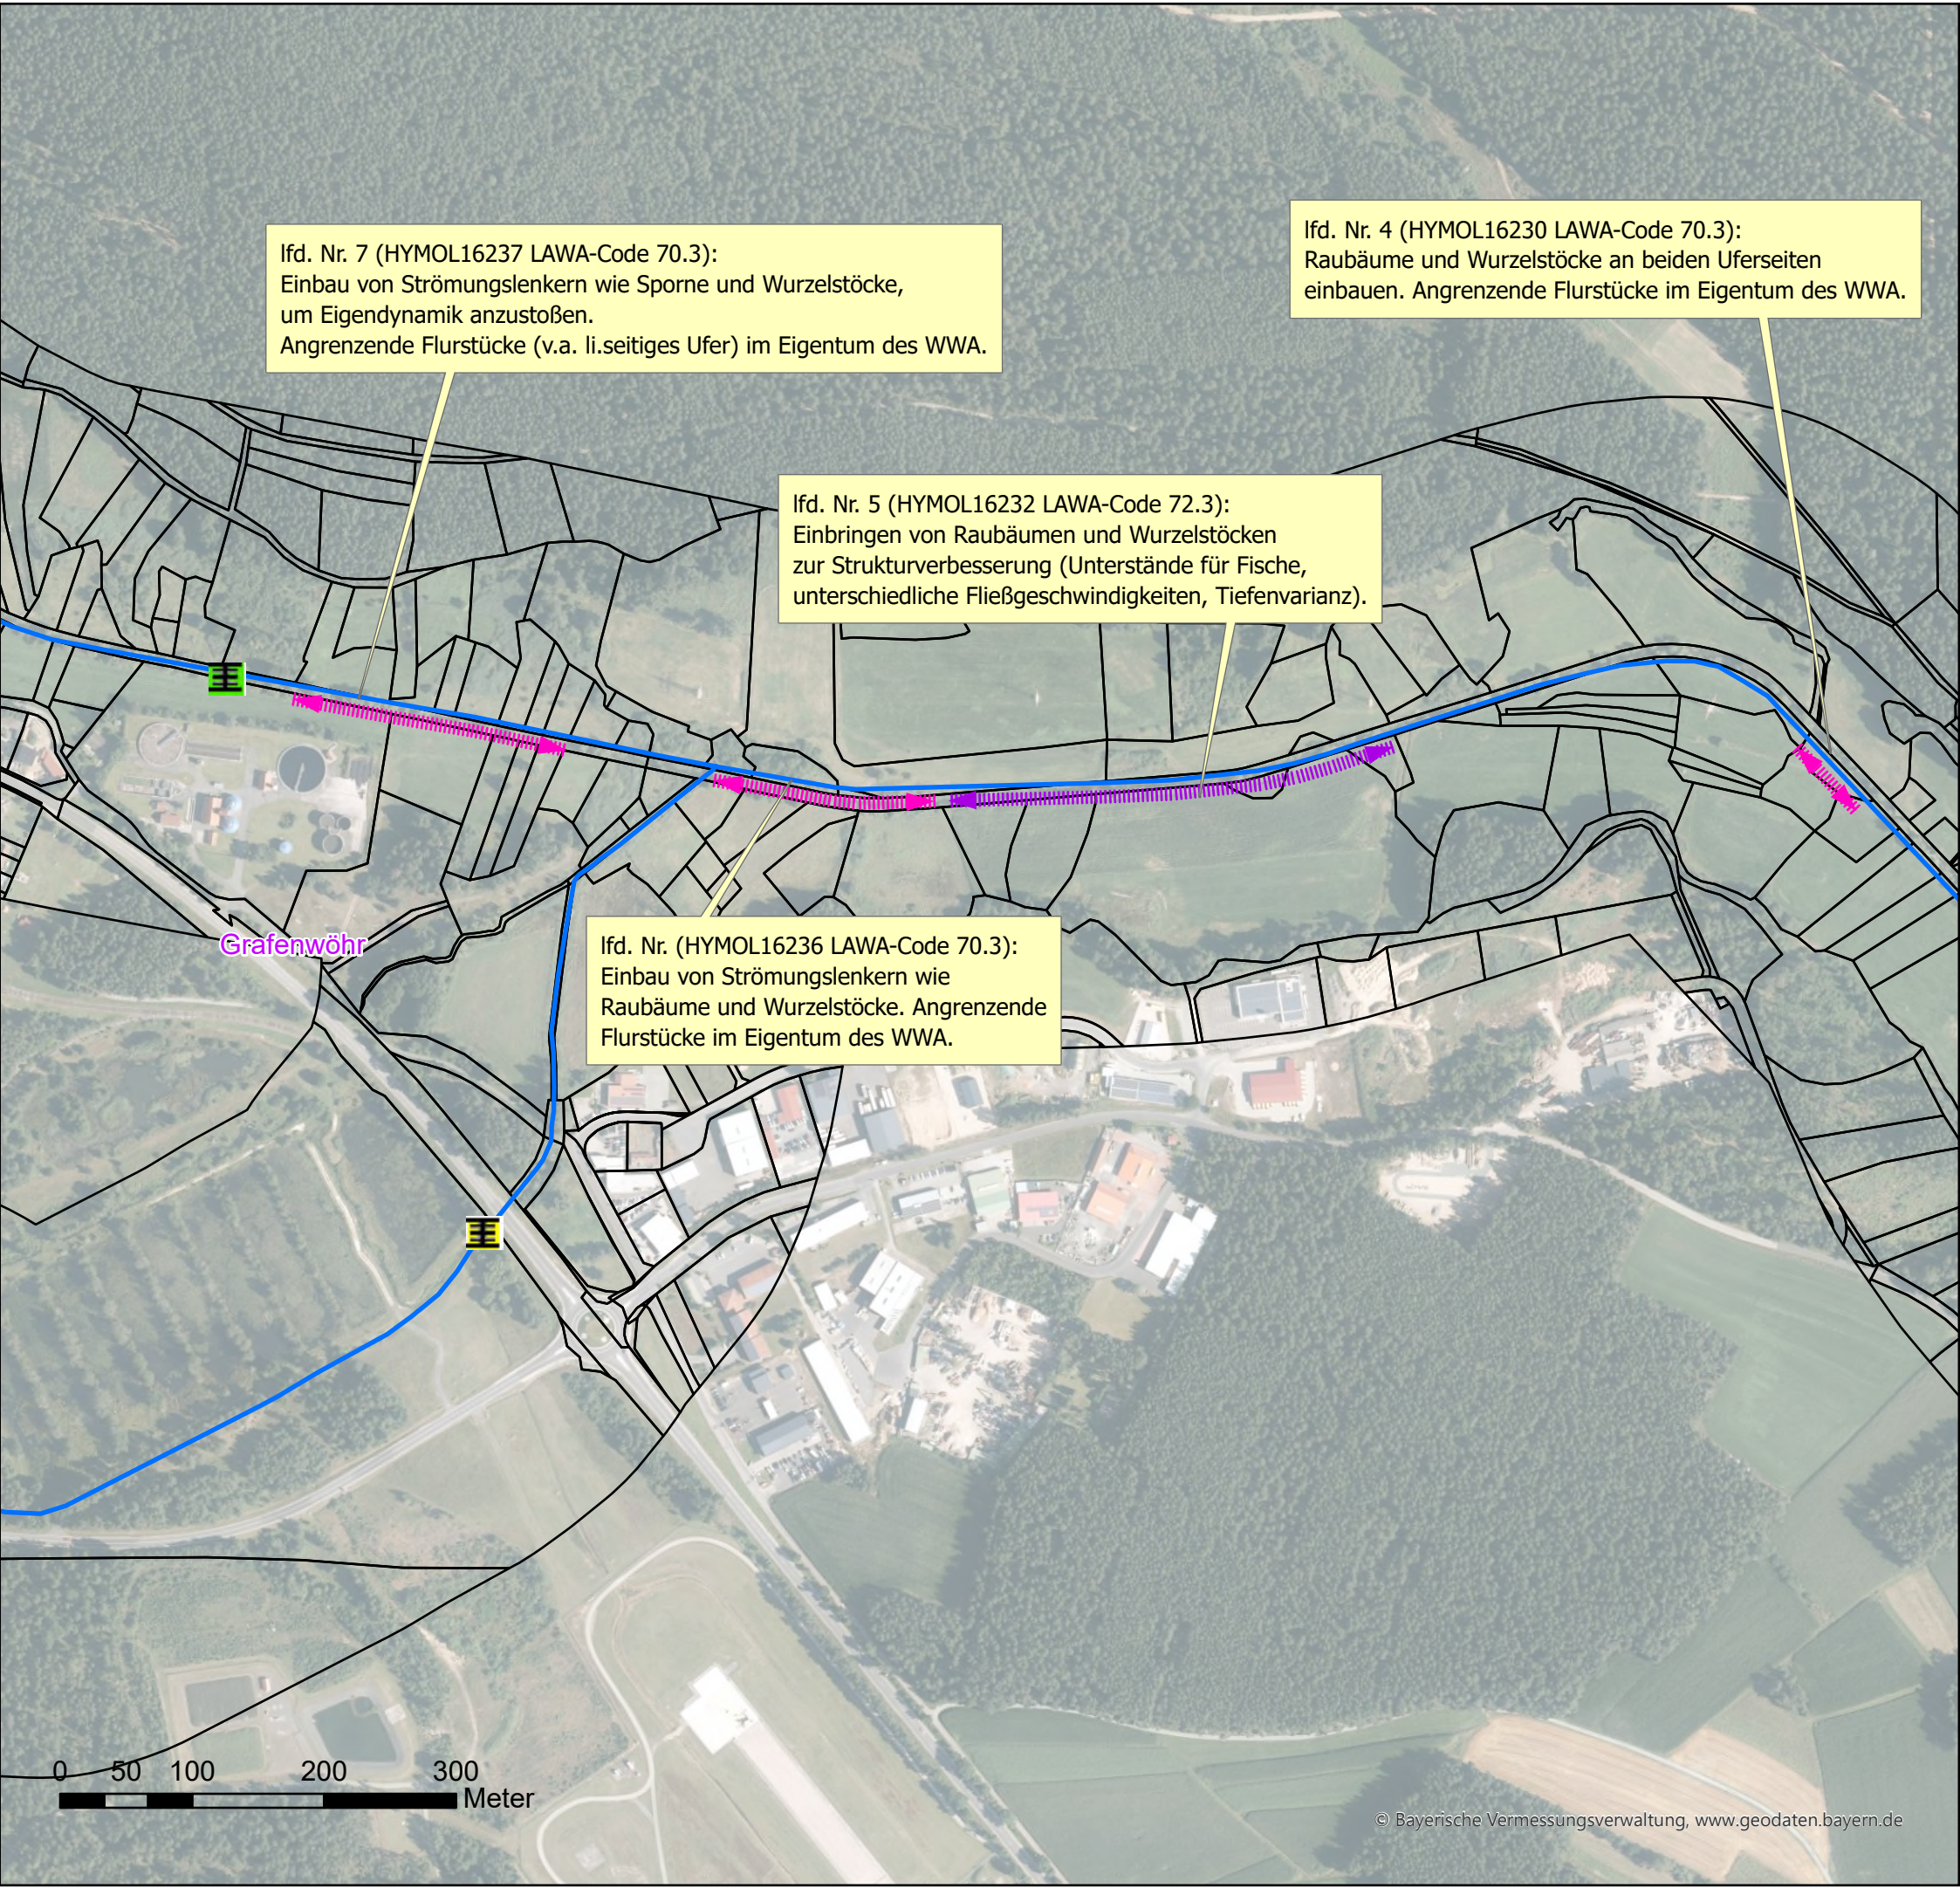

Legende

Wehr

- eingeschränkt
- frei durchgängig
- mangelhaft
- mit Fischaufstiegsanlage
- nicht durchgängig

Sohlenbauwerk

- eingeschränkt, Absturz
- eingeschränkt, Sohlrampe
- eingeschränkt, Sohlgleite
- frei durchgängig, Absturz
- frei durchgängig, Sohlrampe
- mangelhaft, Absturz
- mangelhaft, Absturztreppe
- nicht durchgängig, Absturz
- nicht durchgängig, Absturztreppe
- nicht durchgängig, Sohlrampe

Fischaufstiegsanlage

- eingeschränkt
- frei durchgängig
- mangelhaft
- nicht durchgängig

Durchlass_Verrohrung

- eingeschränkt
- frei durchgängig
- mangelhaft
- nicht durchgängig

- Flusswasserkörper_F268
- Grundstücke_WWA
- Gemeindegrenze/-bezeichnung

Lineare Maßnahmen

- 61: Maßnahmen zur Gewährleistung des erforderlichen Mindestabflusses
- 70.1: Flächenerwerb zu Eigendynamischen Entwicklung
- 70.2: Massive Sicherungen (Ufer/Sohle) beseitigen/reduzieren
- 70.3: Ergänzende Maßnahmen zum Initiieren eigendynamischer Gewässerentwicklung (Strömunglenker einbauen)
- 71: Maßnahme zur Habitatverbesserung im vorhandenen Profil
- 72.1: Gewässerprofil naturnah umgestalten
- 72.2: Naturnahen Gewässerlauf anlegen (Neuanlage oder Renaturierung)
- 73.1: Ufergehölzsaum herstellen oder entwickeln
- 73.2: Hochstaudenflur/Röhricht herstellen oder entwickeln
- 85.3: Gewässerbett entschlammen
- abgeschlossene Maßnahmen

Punktuelle Maßnahmen

- 69.1: Wehr/Absturz/Durchlassbauwerk rückbauen
- 69.2: Wehr/Absturz ersetzen durch ein passierbares Bauwerk
- 69.31: Passierbares BW an einem Wehr/Absturz anlegen
- 69.41: Fischaufstiegsanlage an einem Wehr/Absturz umbauen/optimieren
- 69.5: Sonstige Maßnahmen zur Verbesserung der Durchgängigkeit (z.B. Sohlrampe umbauen/optimieren)
- 77.1: Sediment-, Nährstoff- und Schadstoffrückhaltungen im Hauptgewässer anlegen
- 77.2: Sediment-, Nährstoff- und Schadstoffrückhaltungen an den Seitengewässern anlegen
- abgeschlossene Maßnahmen



Wasserwirtschaftsamt
Weiden



Umsetzungskonzept Creußen 1_F268

Inhalt:

Maßnahmenkarte


Anlage 5

Maßstab: 1 : 5.000

Datum: 25.03.2025

Erstellerin: Schwab, Kunz

Seite 2 von 44

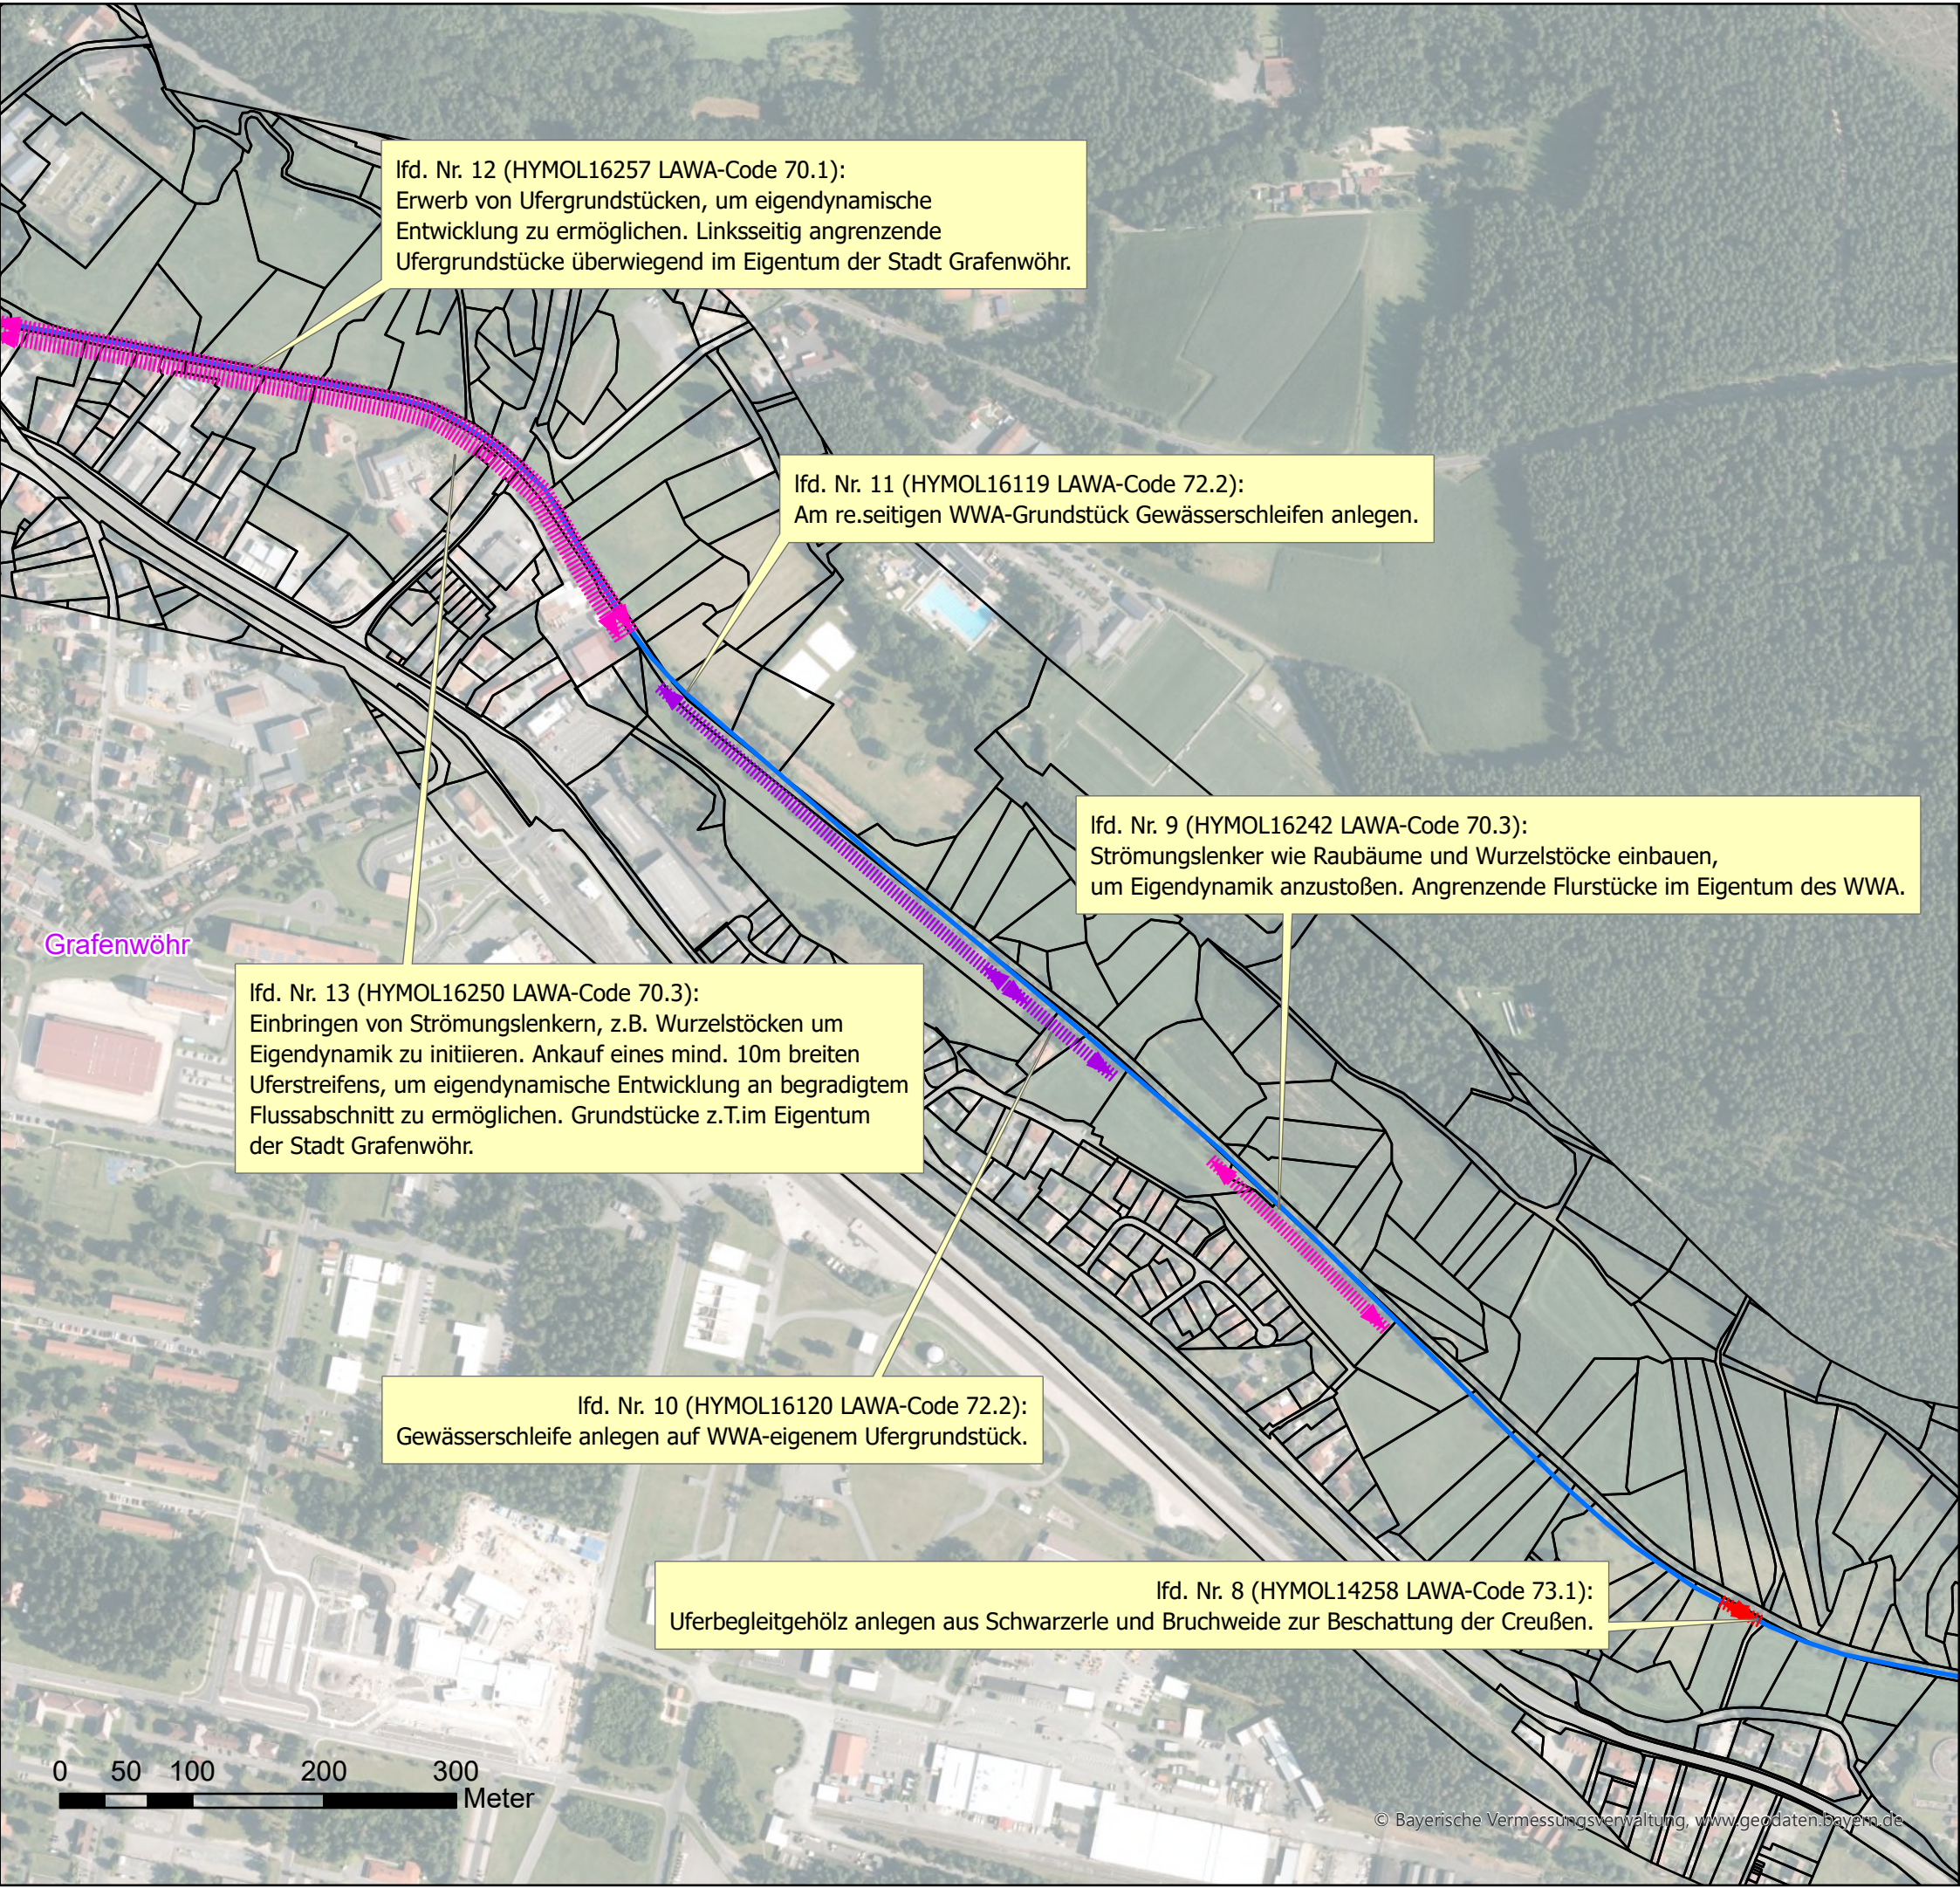

Legende

- Wehr

 - eingeschränkt
 - frei durchgängig
 - mangelhaft
 - mit Fischaufstiegsanlage
 - nicht durchgängig
- Sohlenbauwerk

 - eingeschränkt, Absturz
 - eingeschränkt, Sohlrampe
 - eingeschränkt, Sohlgleite
 - frei durchgängig, Absturz
 - frei durchgängig, Sohlrampe
 - mangelhaft, Absturz
 - mangelhaft, Absturztreppe
 - nicht durchgängig, Absturz
 - nicht durchgängig, Absturztreppe
 - nicht durchgängig, Sohlrampe
- Fischaufstiegsanlage

 - eingeschränkt
 - frei durchgängig
 - mangelhaft
 - nicht durchgängig
- Durchlass_Verrohrung

 - eingeschränkt
 - frei durchgängig
 - mangelhaft
 - nicht durchgängig
- Flusswasserkörper_F268
- Grundstücke_WWA
- Gemeindegrenze/-bezeichnung
- Lineare Maßnahmen

 - 61: Maßnahmen zur Gewährleistung des erforderlichen Mindestabflusses
 - 70.1: Flächenerwerb zu Eigendynamischen Entwicklung
 - 70.2: Massive Sicherungen (Ufer/Sohle) beseitigen/reduzieren
 - 70.3: Ergänzende Maßnahmen zum Initiieren eigendynamischer Gewässerentwicklung (Strömunglenker einbauen)
 - 71: Maßnahme zur Habitatverbesserung im vorhandenen Profil
 - 72.1: Gewässerprofil naturnah umgestalten
 - 72.2: Naturnahen Gewässerlauf anlegen (Neuanlage oder Renaturierung)
 - 73.1: Ufergehölzsaum herstellen oder entwickeln
 - 73.2: Hochstaudenflur/Röhricht herstellen oder entwickeln
 - 85.3: Gewässerbett entschlammen
 - abgeschlossene Maßnahmen
- Punktuelle Maßnahmen

 - 69.1: Wehr/Absturz/Durchlassbauwerk rückbauen
 - 69.2: Wehr/Absturz ersetzen durch ein passierbares Bauwerk
 - 69.31: Passierbares BW an einem Wehr/Absturz anlegen
 - 69.41: Fischaufstiegsanlage an einem Wehr/Absturz umbauen/optimieren
 - 69.5: Sonstige Maßnahmen zur Verbesserung der Durchgängigkeit (z.B. Sohlrampe umbauen/optimieren)
 - 77.1: Sediment-, Nährstoff- und Schadstoffrückhaltungen im Hauptgewässer anlegen
 - 77.2: Sediment-, Nährstoff- und Schadstoffrückhaltungen an den Seitengewässern anlegen
 - abgeschlossene Maßnahmen




Wasserwirtschaftsamt
Weiden



Umsetzungskonzept Creußen 1_F268

Inhalt:	Maßnahmenkarte	Anlage 5
---------	----------------	----------

Maßstab:	1 : 5.000	Datum:	25.03.2025
Erstellerin:	Schwab, Kunz	Seite 3 von 44	

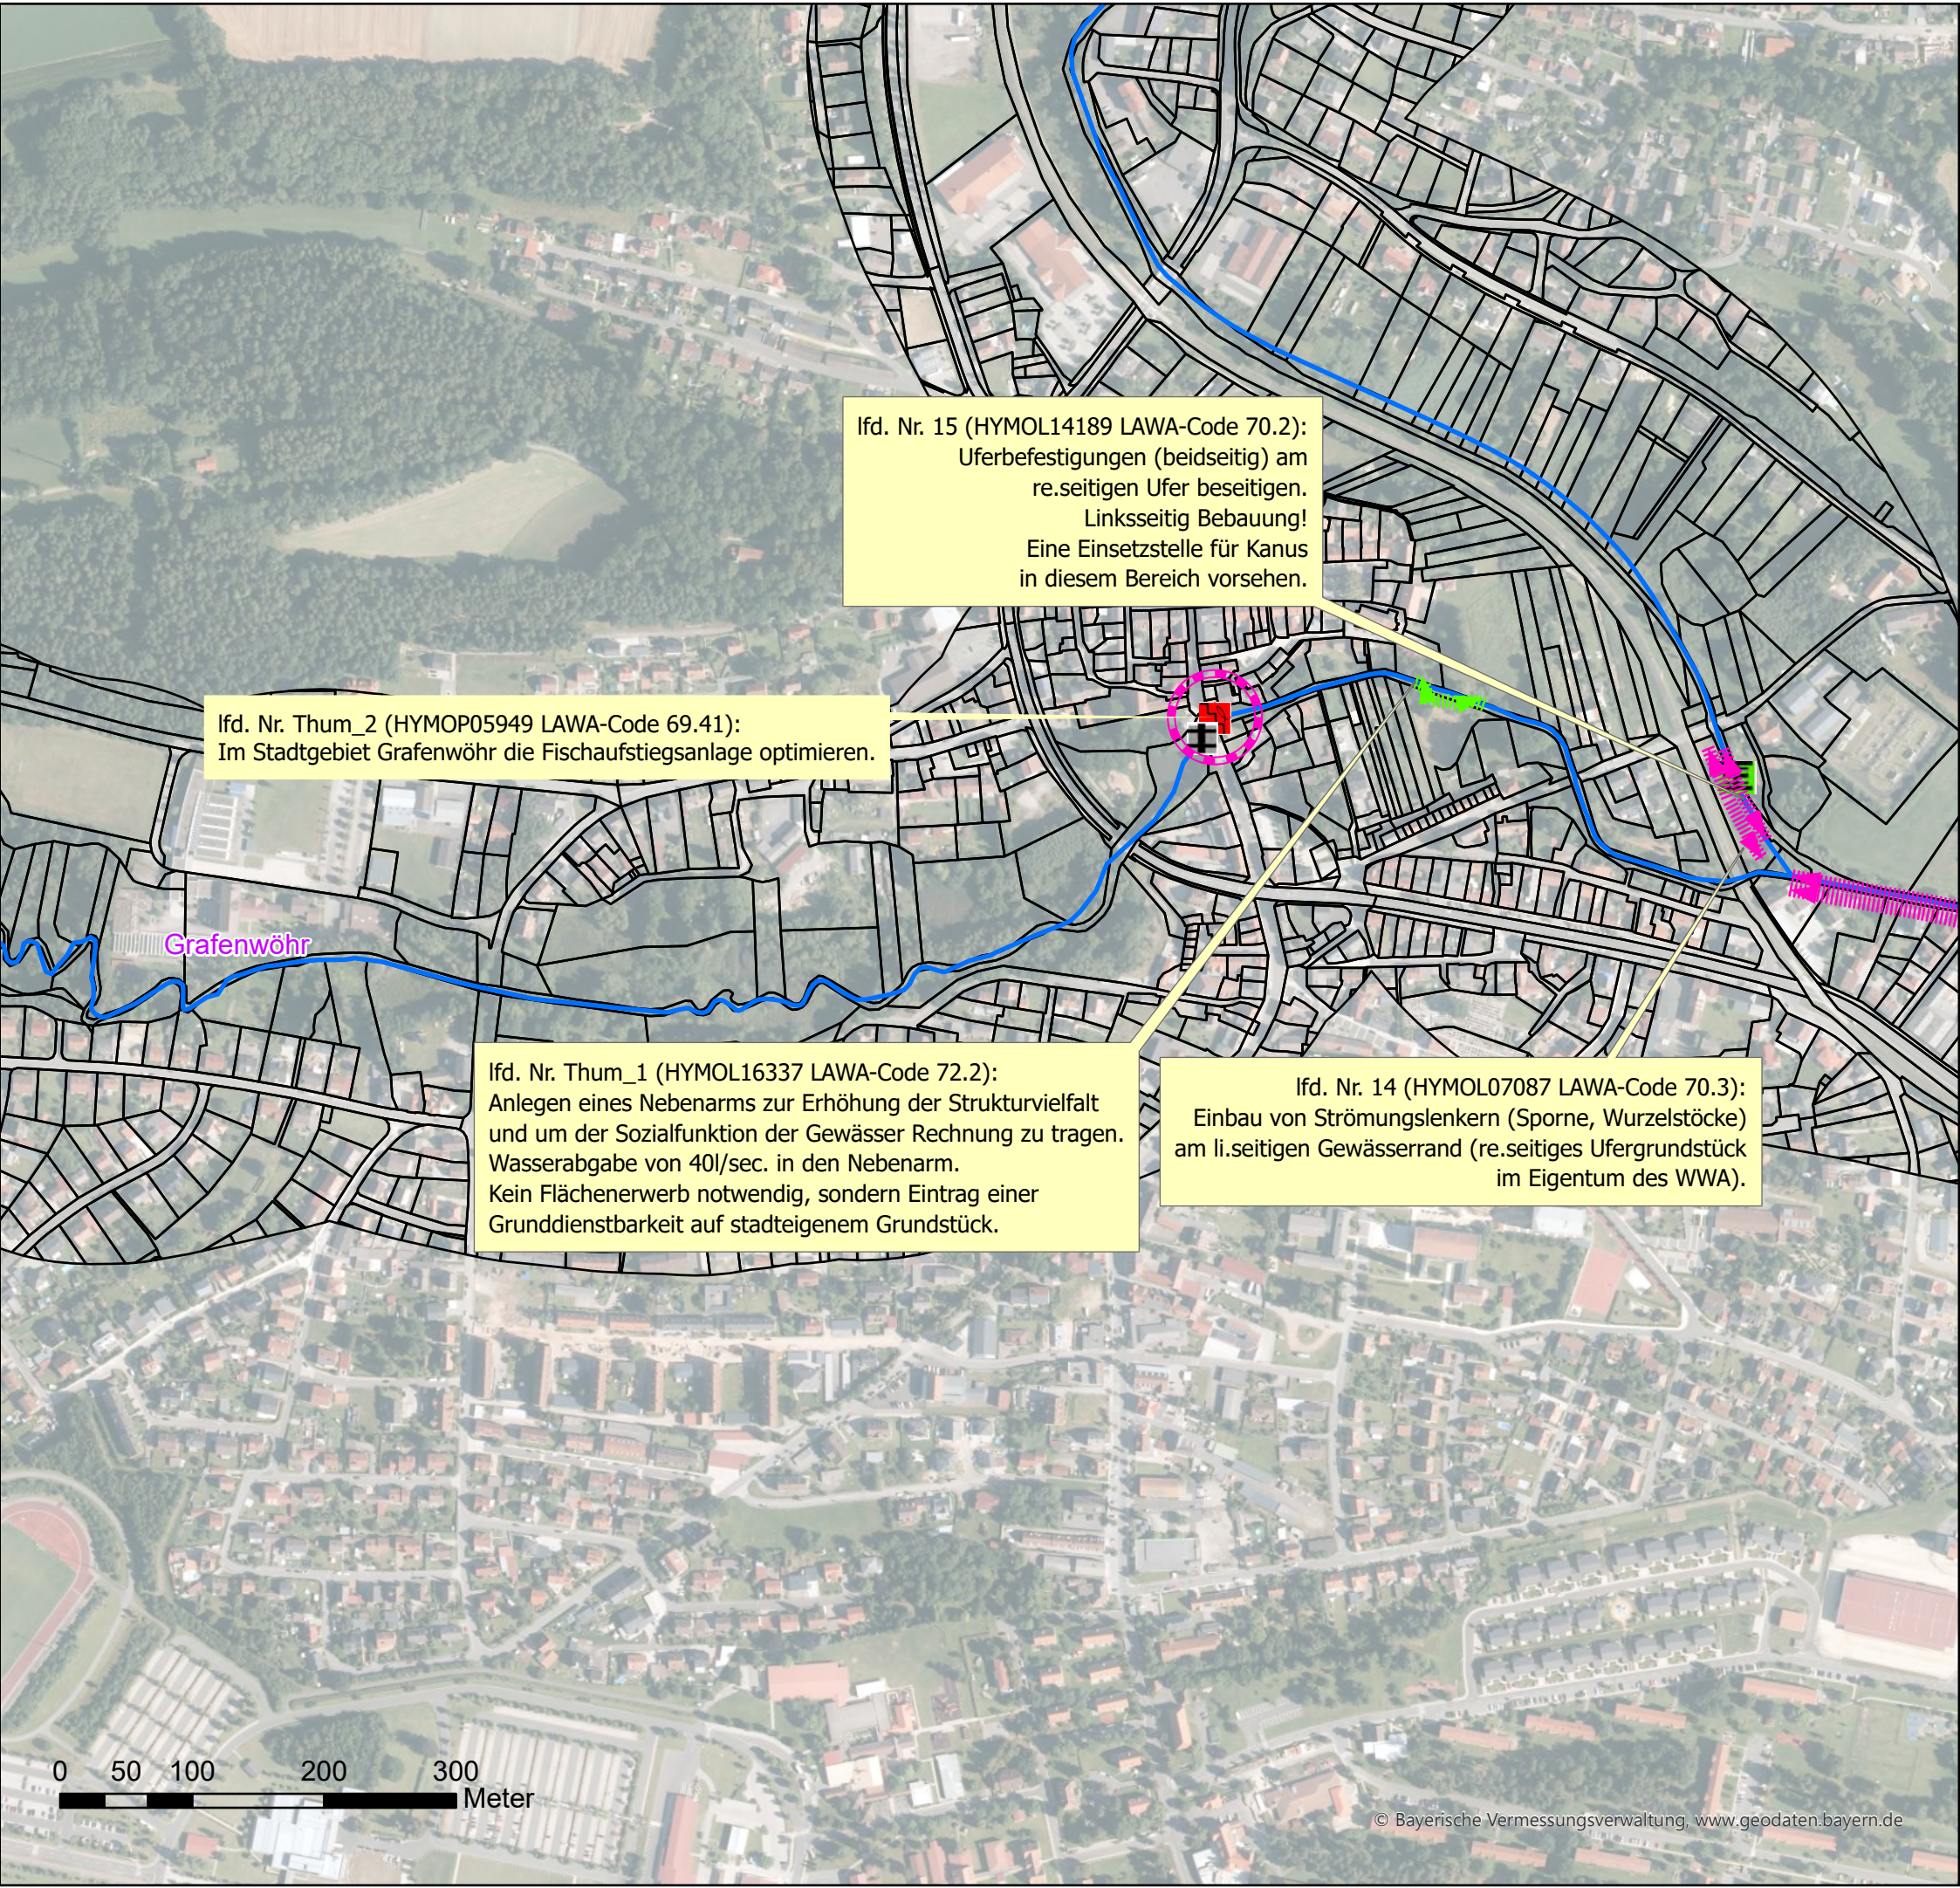

Legende

Wehr

- eingeschränkt
- frei durchgängig
- mangelhaft
- mit Fischaufstiegsanlage
- nicht durchgängig

Sohlenbauwerk

- eingeschränkt, Absturz
- eingeschränkt, Sohlrampe
- eingeschränkt, Sohlgleite
- frei durchgängig, Absturz
- frei durchgängig, Sohlrampe
- mangelhaft, Absturz
- mangelhaft, Absturztreppe
- nicht durchgängig, Absturz
- nicht durchgängig, Absturztreppe
- nicht durchgängig, Sohlrampe

Fischaufstiegsanlage

- eingeschränkt
- frei durchgängig
- mangelhaft
- nicht durchgängig

Durchlass_Verrohrung

- eingeschränkt
- frei durchgängig
- mangelhaft
- nicht durchgängig

- Flusswasserkörper_F268
- Grundstücke_WWA
- Gemeindegrenze/-bezeichnung

Lineare Maßnahmen

- 61: Maßnahmen zur Gewährleistung des erforderlichen Mindestabflusses
- 70.1: Flächenerwerb zu Eigendynamischen Entwicklung
- 70.2: Massive Sicherungen (Ufer/Sohle) beseitigen/reduzieren
- 70.3: Ergänzende Maßnahmen zum Initiieren eigendynamischer Gewässerentwicklung (Strömunglenker einbauen)
- 71: Maßnahme zur Habitatverbesserung im vorhandenen Profil
- 72.1: Gewässerprofil naturnah umgestalten
- 72.2: Naturnahen Gewässerlauf anlegen (Neuanlage oder Renaturierung)
- 73.1: Ufergehölzsaum herstellen oder entwickeln
- 73.2: Hochstaudenflur/Röhricht herstellen oder entwickeln
- 85.3: Gewässerbett entschlammen
- abgeschlossene Maßnahmen

Punktuelle Maßnahmen

- 69.1: Wehr/Absturz/Durchlassbauwerk rückbauen
- 69.2: Wehr/Absturz ersetzen durch ein passierbares Bauwerk
- 69.31: Passierbares BW an einem Wehr/Absturz anlegen
- 69.41: Fischaufstiegsanlage an einem Wehr/Absturz umbauen/optimieren
- 69.5: Sonstige Maßnahmen zur Verbesserung der Durchgängigkeit (z.B. Sohlrampe umbauen/optimieren)

- 77.1: Sediment-, Nährstoff- und Schadstoffrückhaltungen im Hauptgewässer anlegen
- 77.2: Sediment-, Nährstoff- und Schadstoffrückhaltungen an den Seitengewässern anlegen
- abgeschlossene Maßnahmen



Wasserwirtschaftsamt
Weiden



Umsetzungskonzept Creußen 1_F268

Inhalt:

Maßnahmenkarte


Anlage 5

Maßstab: 1 : 5.000

Datum: 25.03.2025

Erstellerin: Schwab, Kunz

Seite 4 von 44

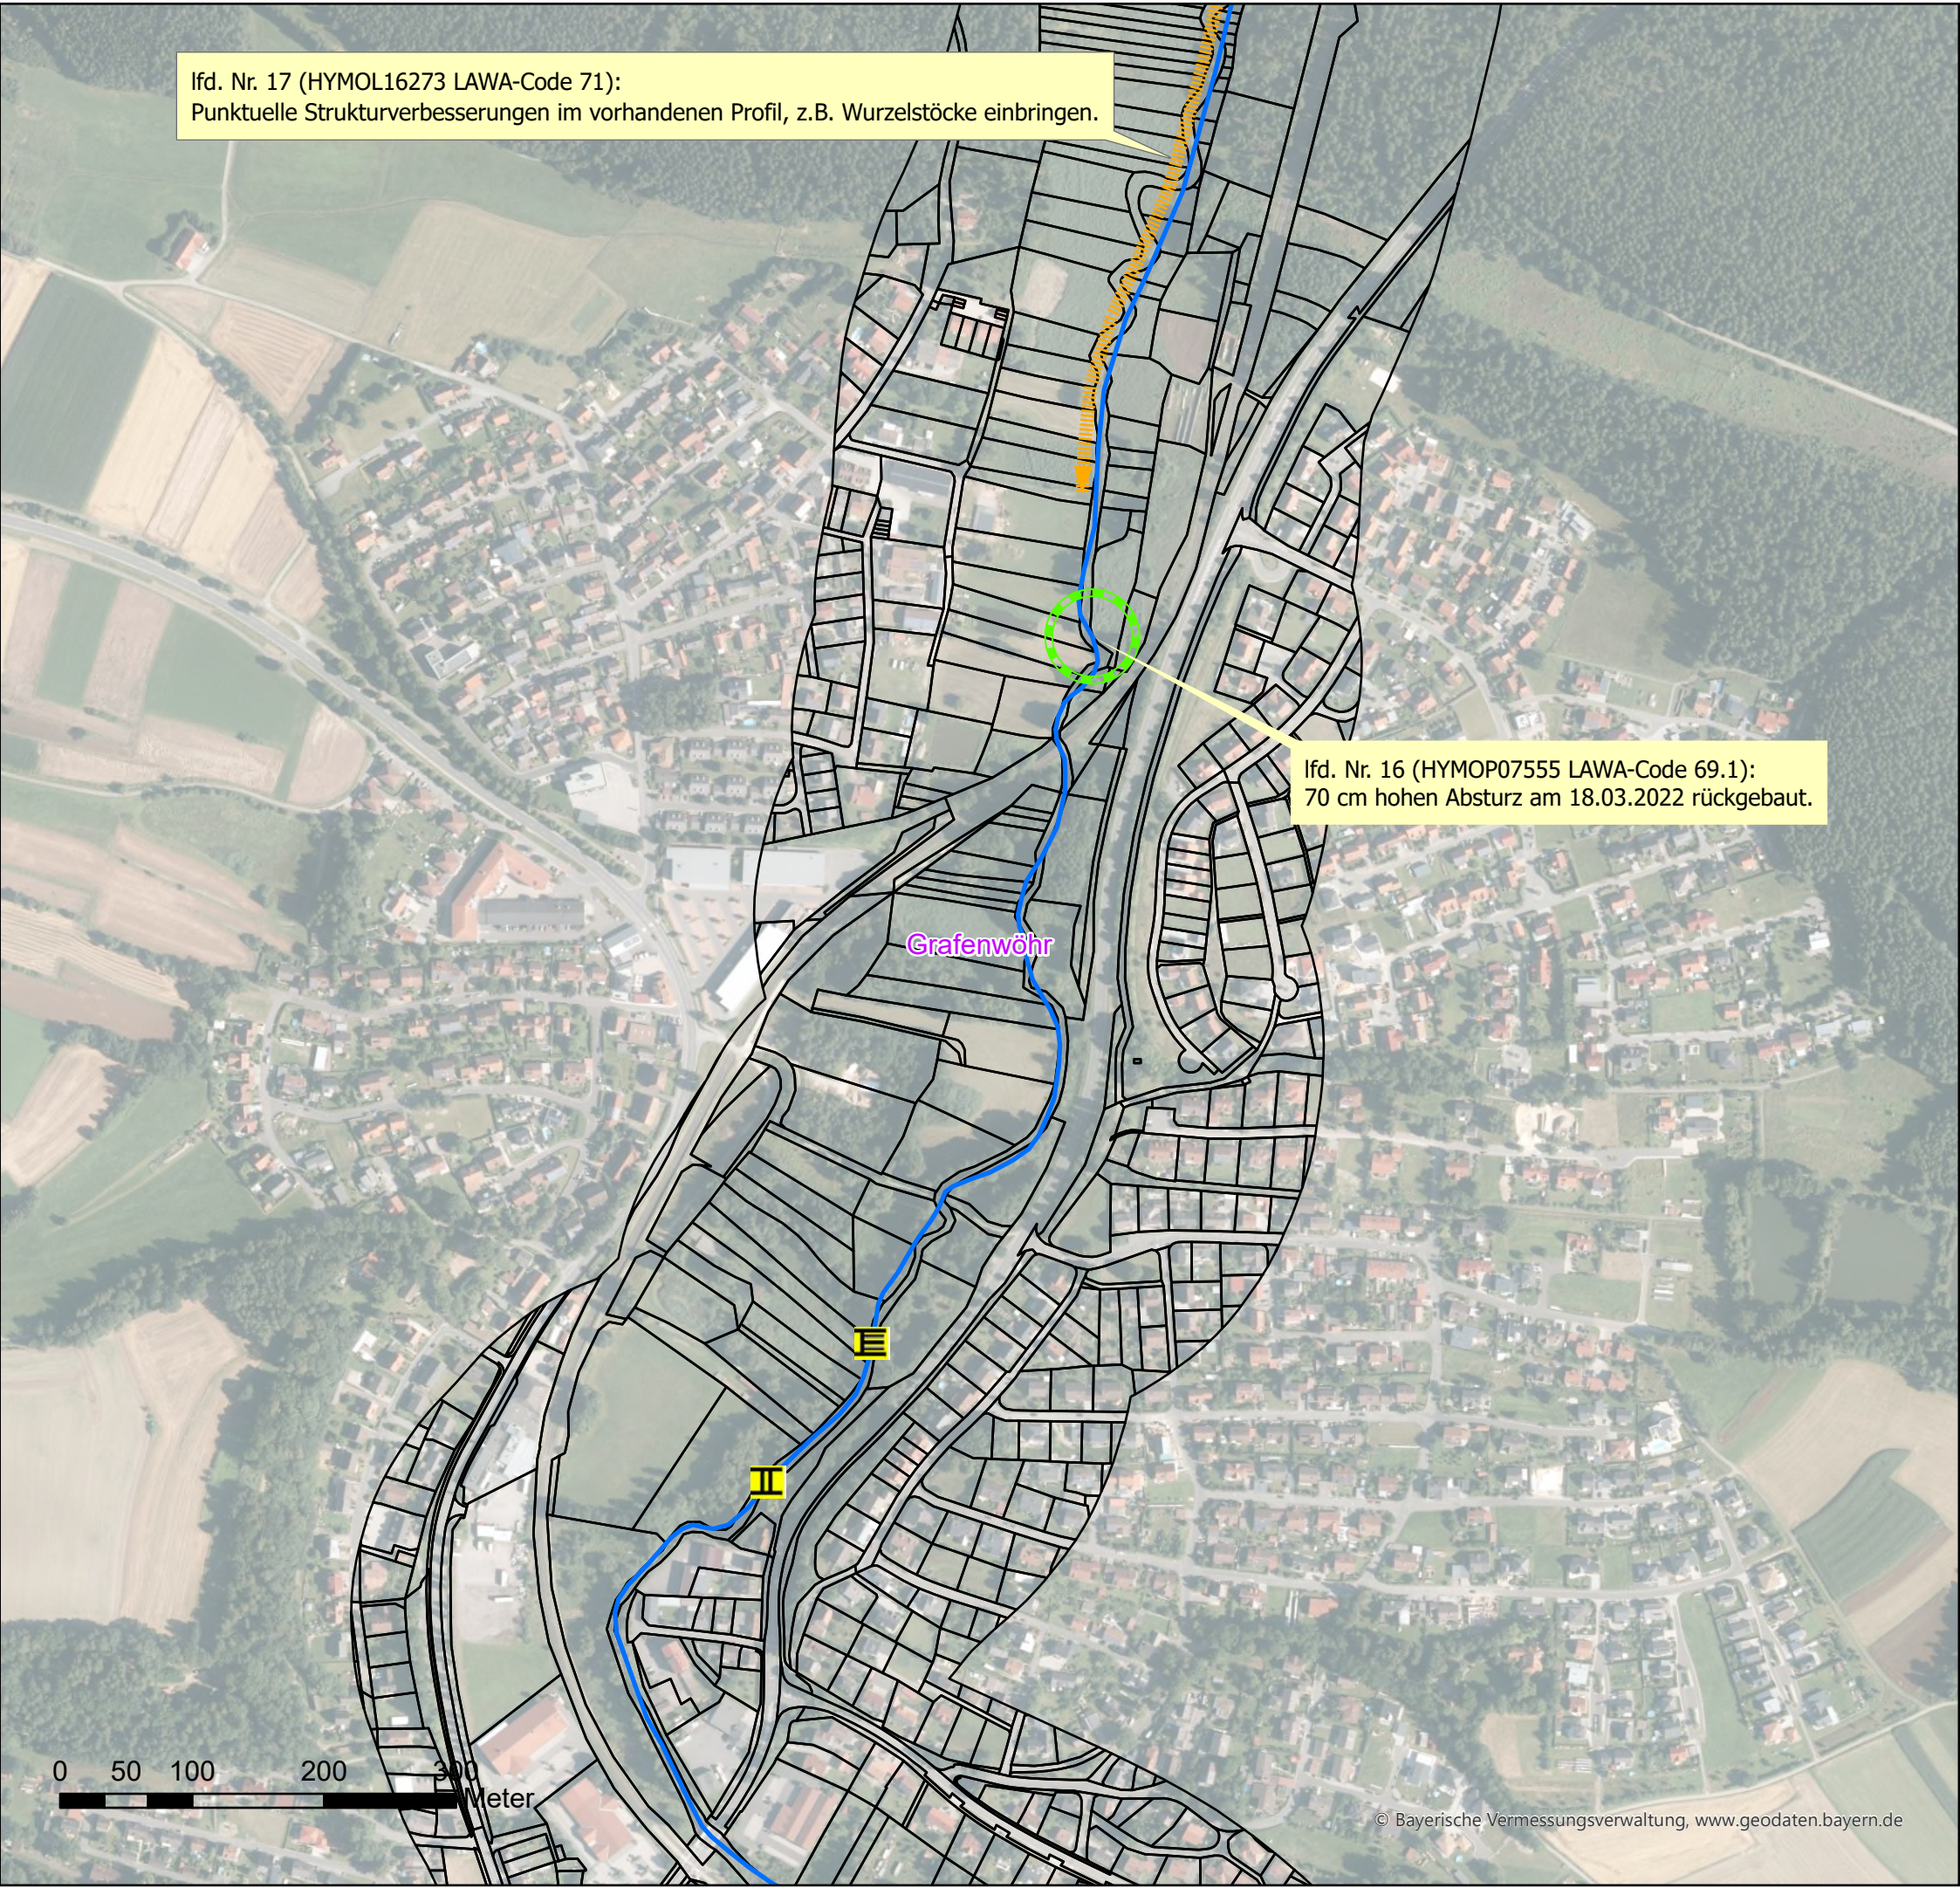

lfd. Nr. 17 (HYMOL16273 LAWA-Code 71):
Punktueller Strukturverbesserungen im vorhandenen Profil, z.B. Wurzelstöcke einbringen.

lfd. Nr. 16 (HYMOP07555 LAWA-Code 69.1):
70 cm hohen Absturz am 18.03.2022 rückgebaut.

Grafenwöhr

Legende

- Wehr

 - eingeschränkt
 - frei durchgängig
 - mangelhaft
 - mit Fischaufstiegsanlage
 - nicht durchgängig
- Sohlenbauwerk

 - eingeschränkt, Absturz
 - eingeschränkt, Sohlrampe
 - eingeschränkt, Sohlengleite
 - frei durchgängig, Absturz
 - frei durchgängig, Sohlrampe
 - mangelhaft, Absturz
 - mangelhaft, Absturztreppe
 - nicht durchgängig, Absturz
 - nicht durchgängig, Absturztreppe
 - nicht durchgängig, Sohlrampe
- Fischaufstiegsanlage

 - eingeschränkt
 - frei durchgängig
 - mangelhaft
 - nicht durchgängig
- Durchlass_Verrohrung

 - eingeschränkt
 - frei durchgängig
 - mangelhaft
 - nicht durchgängig
- Flusswasserkörper_F268

Grundstücke_WWA

Gemeindegrenze/-bezeichnung
- Lineare Maßnahmen

 - 61: Maßnahmen zur Gewährleistung des erforderlichen Mindestabflusses
 - 70.1: Flächenerwerb zu Eigendynamischen Entwicklung
 - 70.2: Massive Sicherungen (Ufer/Sohle) beseitigen/reduzieren
 - 70.3: Ergänzende Maßnahmen zum Initiieren eigendynamischer Gewässerentwicklung (Strömunglenker einbauen)
 - 71: Maßnahme zur Habitatverbesserung im vorhandenen Profil
 - 72.1: Gewässerprofil naturnah umgestalten
 - 72.2: Naturnahen Gewässerlauf anlegen (Neuanlage oder Renaturierung)
 - 73.1: Ufergehölzsaum herstellen oder entwickeln
 - 73.2: Hochstaudenflur/Röhricht herstellen oder entwickeln
 - 85.3: Gewässerbett entschlammen
 - abgeschlossene Maßnahmen
- Punktueller Maßnahmen

 - 69.1: Wehr/Absturz/Durchlassbauwerk rückbauen
 - 69.2: Wehr/Absturz ersetzen durch ein passierbares Bauwerk
 - 69.31: Passierbares BW an einem Wehr/Absturz anlegen
 - 69.41: Fischaufstiegsanlage an einem Wehr/Absturz umbauen/optimieren
 - 69.5: Sonstige Maßnahmen zur Verbesserung der Durchgängigkeit (z.B. Sohlrampe umbauen/optimieren)
 - 77.1: Sediment-, Nährstoff- und Schadstoffrückhaltungen im Hauptgewässer anlegen
 - 77.2: Sediment-, Nährstoff- und Schadstoffrückhaltungen an den Seitengewässern anlegen
 - abgeschlossene Maßnahmen



Wasserwirtschaftsamt
Weiden



Umsetzungskonzept Creußen 1_F268

Inhalt:

Maßnahmenkarte


Anlage 5

Maßstab: 1 : 5.000

Datum: 25.03.2025

Erstellerin: Schwab, Kunz

Seite 5 von 44

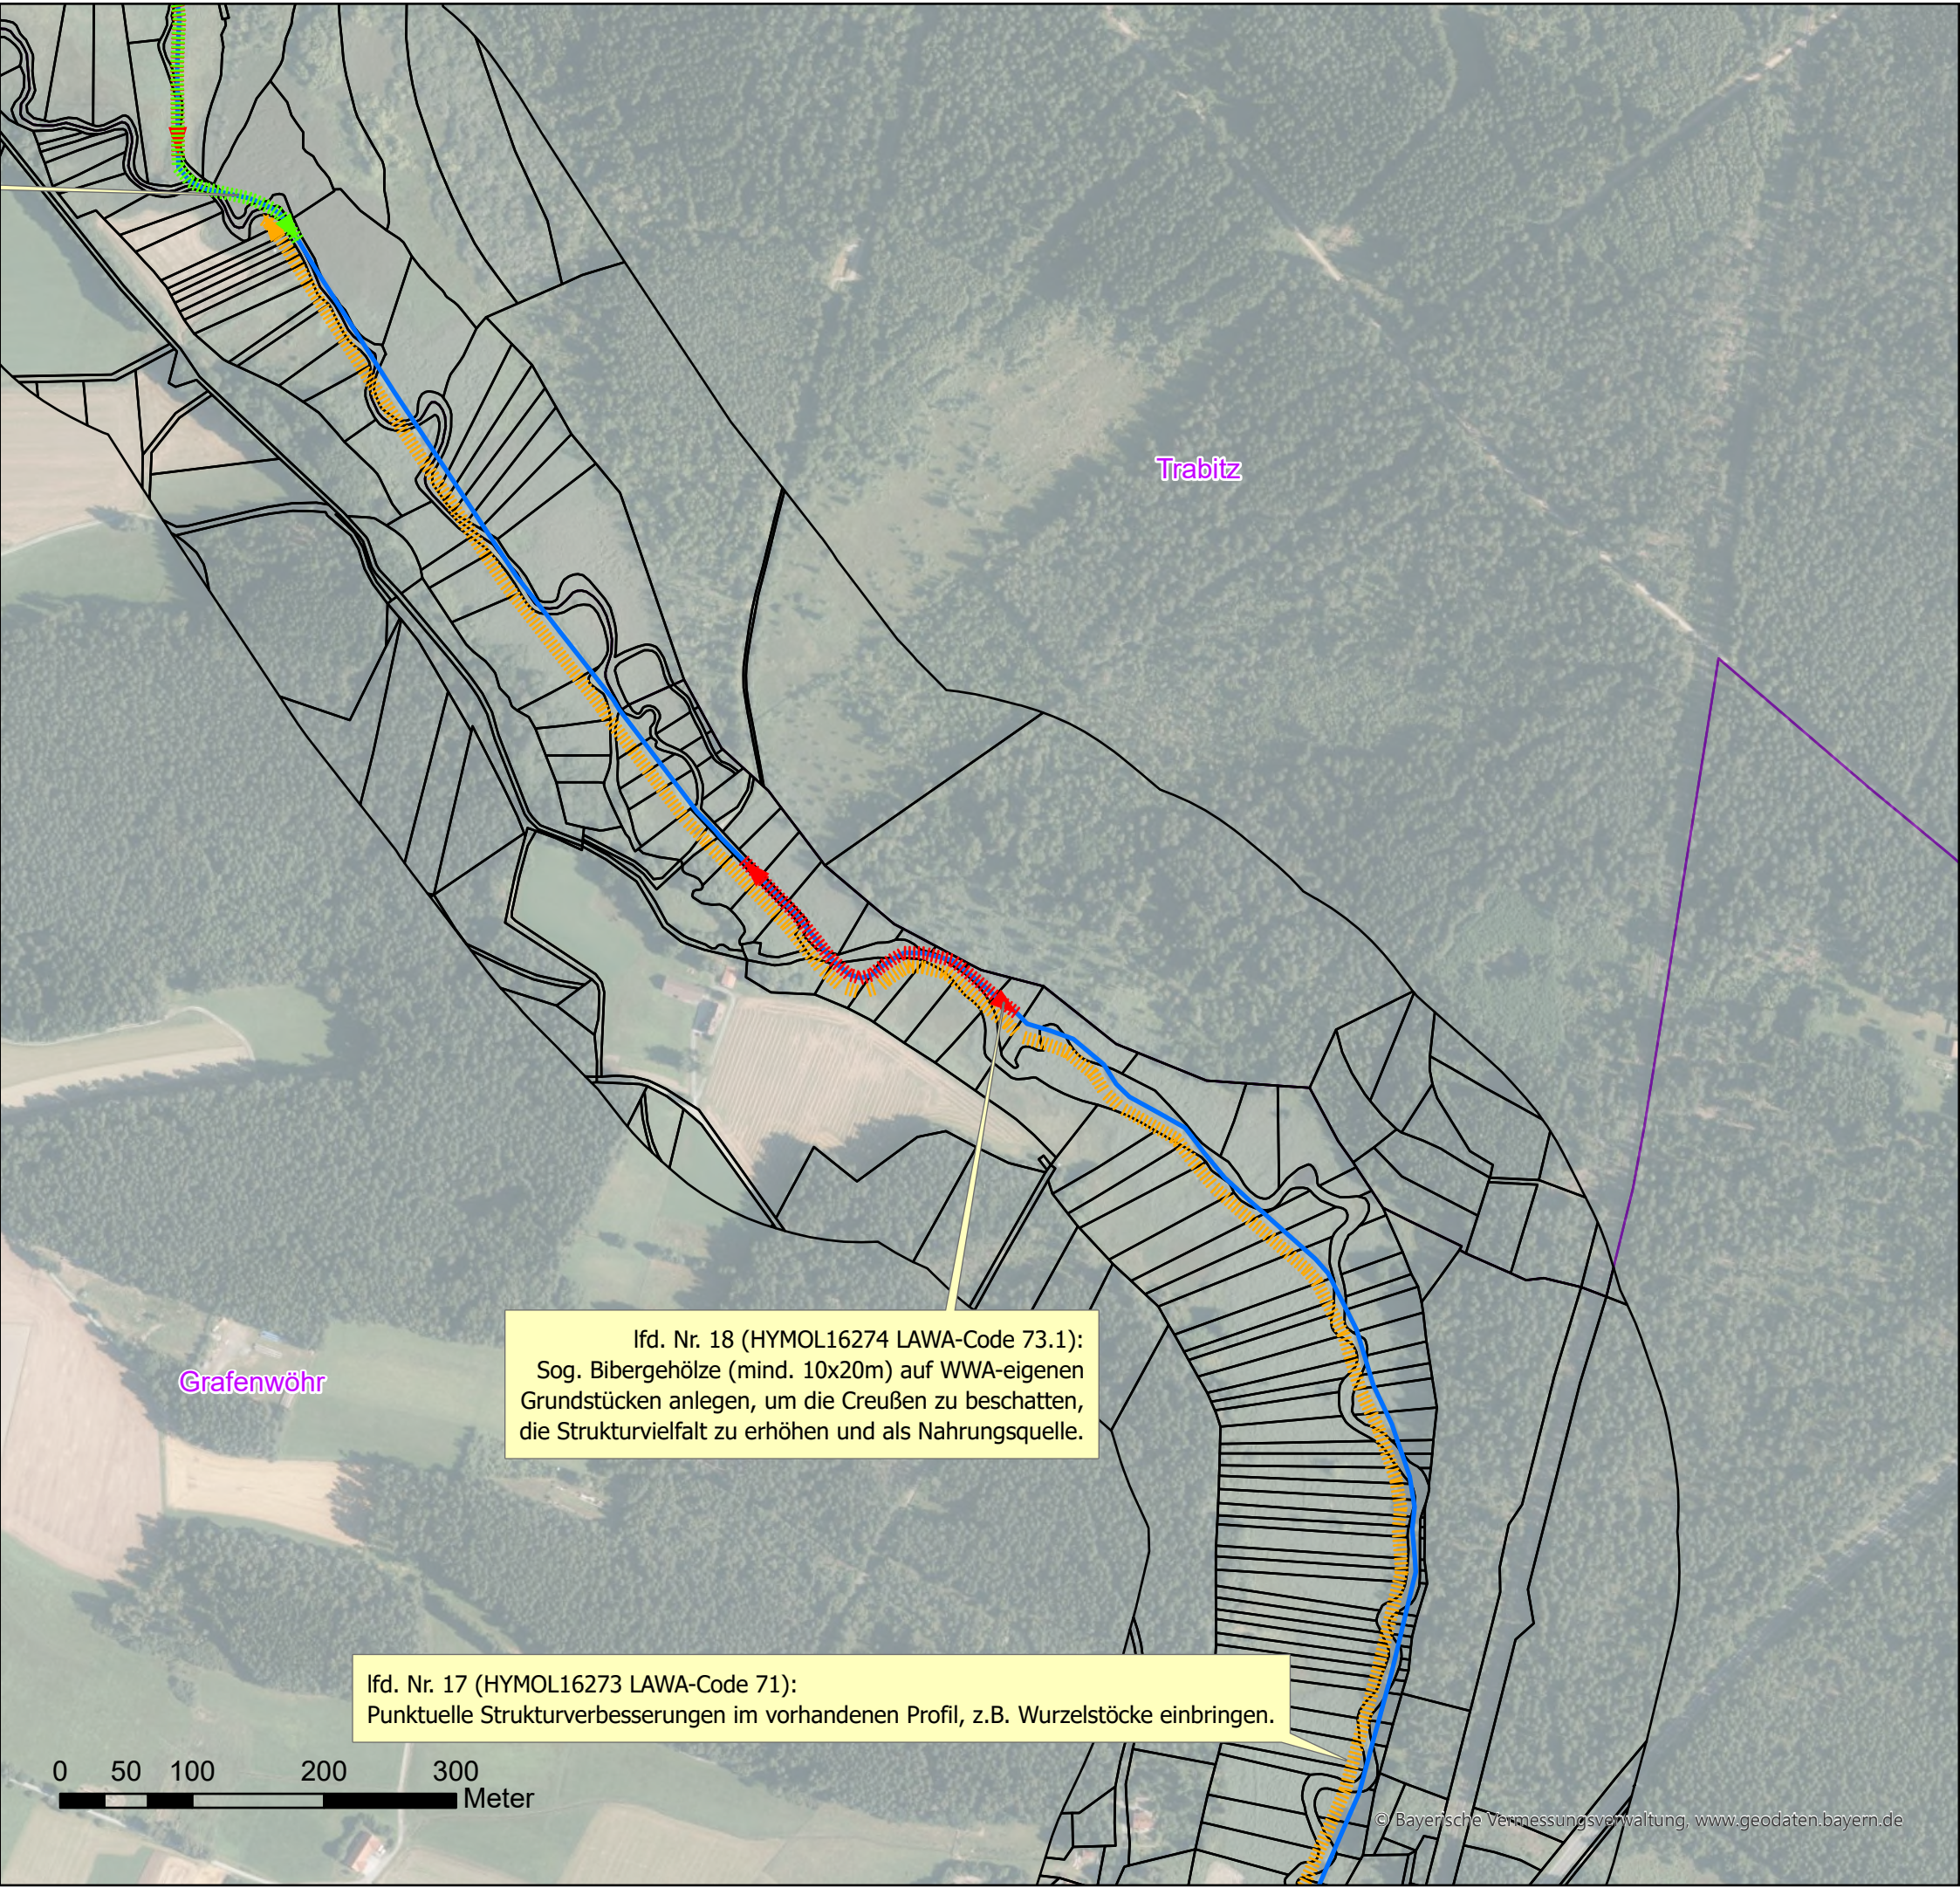

Legende

Wehr

- eingeschränkt
- frei durchgängig
- mangelhaft
- mit Fischaufstiegsanlage
- nicht durchgängig

Sohlenbauwerk

- eingeschränkt, Absturz
- eingeschränkt, Sohlrampe
- eingeschränkt, Sohlengleite
- frei durchgängig, Absturz
- frei durchgängig, Sohlrampe
- mangelhaft, Absturz
- mangelhaft, Absturztreppe
- nicht durchgängig, Absturz
- nicht durchgängig, Absturztreppe
- nicht durchgängig, Sohlrampe

Fischaufstiegsanlage

- eingeschränkt
- frei durchgängig
- mangelhaft
- nicht durchgängig

Durchlass_Verrohrung

- eingeschränkt
- frei durchgängig
- mangelhaft
- nicht durchgängig

- Flusswasserkörper_F268
- Grundstücke_WWA
- Gemeindegrenze/-bezeichnung

Lineare Maßnahmen

- 61: Maßnahmen zur Gewährleistung des erforderlichen Mindestabflusses
- 70.1: Flächenerwerb zu Eigendynamischen Entwicklung
- 70.2: Massive Sicherungen (Ufer/Sohle) beseitigen/reduzieren
- 70.3: Ergänzende Maßnahmen zum Initiieren eigendynamischer Gewässerentwicklung (Strömungslenker einbauen)
- 71: Maßnahme zur Habitatverbesserung im vorhandenen Profil
- 72.1: Gewässerprofil naturnah umgestalten
- 72.2: Naturnahen Gewässerlauf anlegen (Neuanlage oder Renaturierung)
- 73.1: Ufergehölzsaum herstellen oder entwickeln
- 73.2: Hochstaudenflur/Röhricht herstellen oder entwickeln
- 85.3: Gewässerbett entschlammen
- abgeschlossene Maßnahmen

Punktuelle Maßnahmen

- 69.1: Wehr/Absturz/Durchlassbauwerk rückbauen
- 69.2: Wehr/Absturz ersetzen durch ein passierbares Bauwerk
- 69.31: Passierbares BW an einem Wehr/Absturz anlegen
- 69.41: Fischaufstiegsanlage an einem Wehr/Absturz umbauen/optimieren
- 69.5: Sonstige Maßnahmen zur Verbesserung der Durchgängigkeit (z.B. Sohlrampe umbauen/optimieren)
- 77.1: Sediment-, Nährstoff- und Schadstoffrückhaltungen im Hauptgewässer anlegen
- 77.2: Sediment-, Nährstoff- und Schadstoffrückhaltungen an den Seitengewässern anlegen
- abgeschlossene Maßnahmen



Wasserwirtschaftsamt
Weiden



N

Umsetzungskonzept Creußen 1_F268

Inhalt:

Maßnahmenkarte


Anlage 5

Maßstab: 1 : 5.000

Datum: 25.03.2025

Erstellerin: Schwab, Kunz

Seite 6 von 44

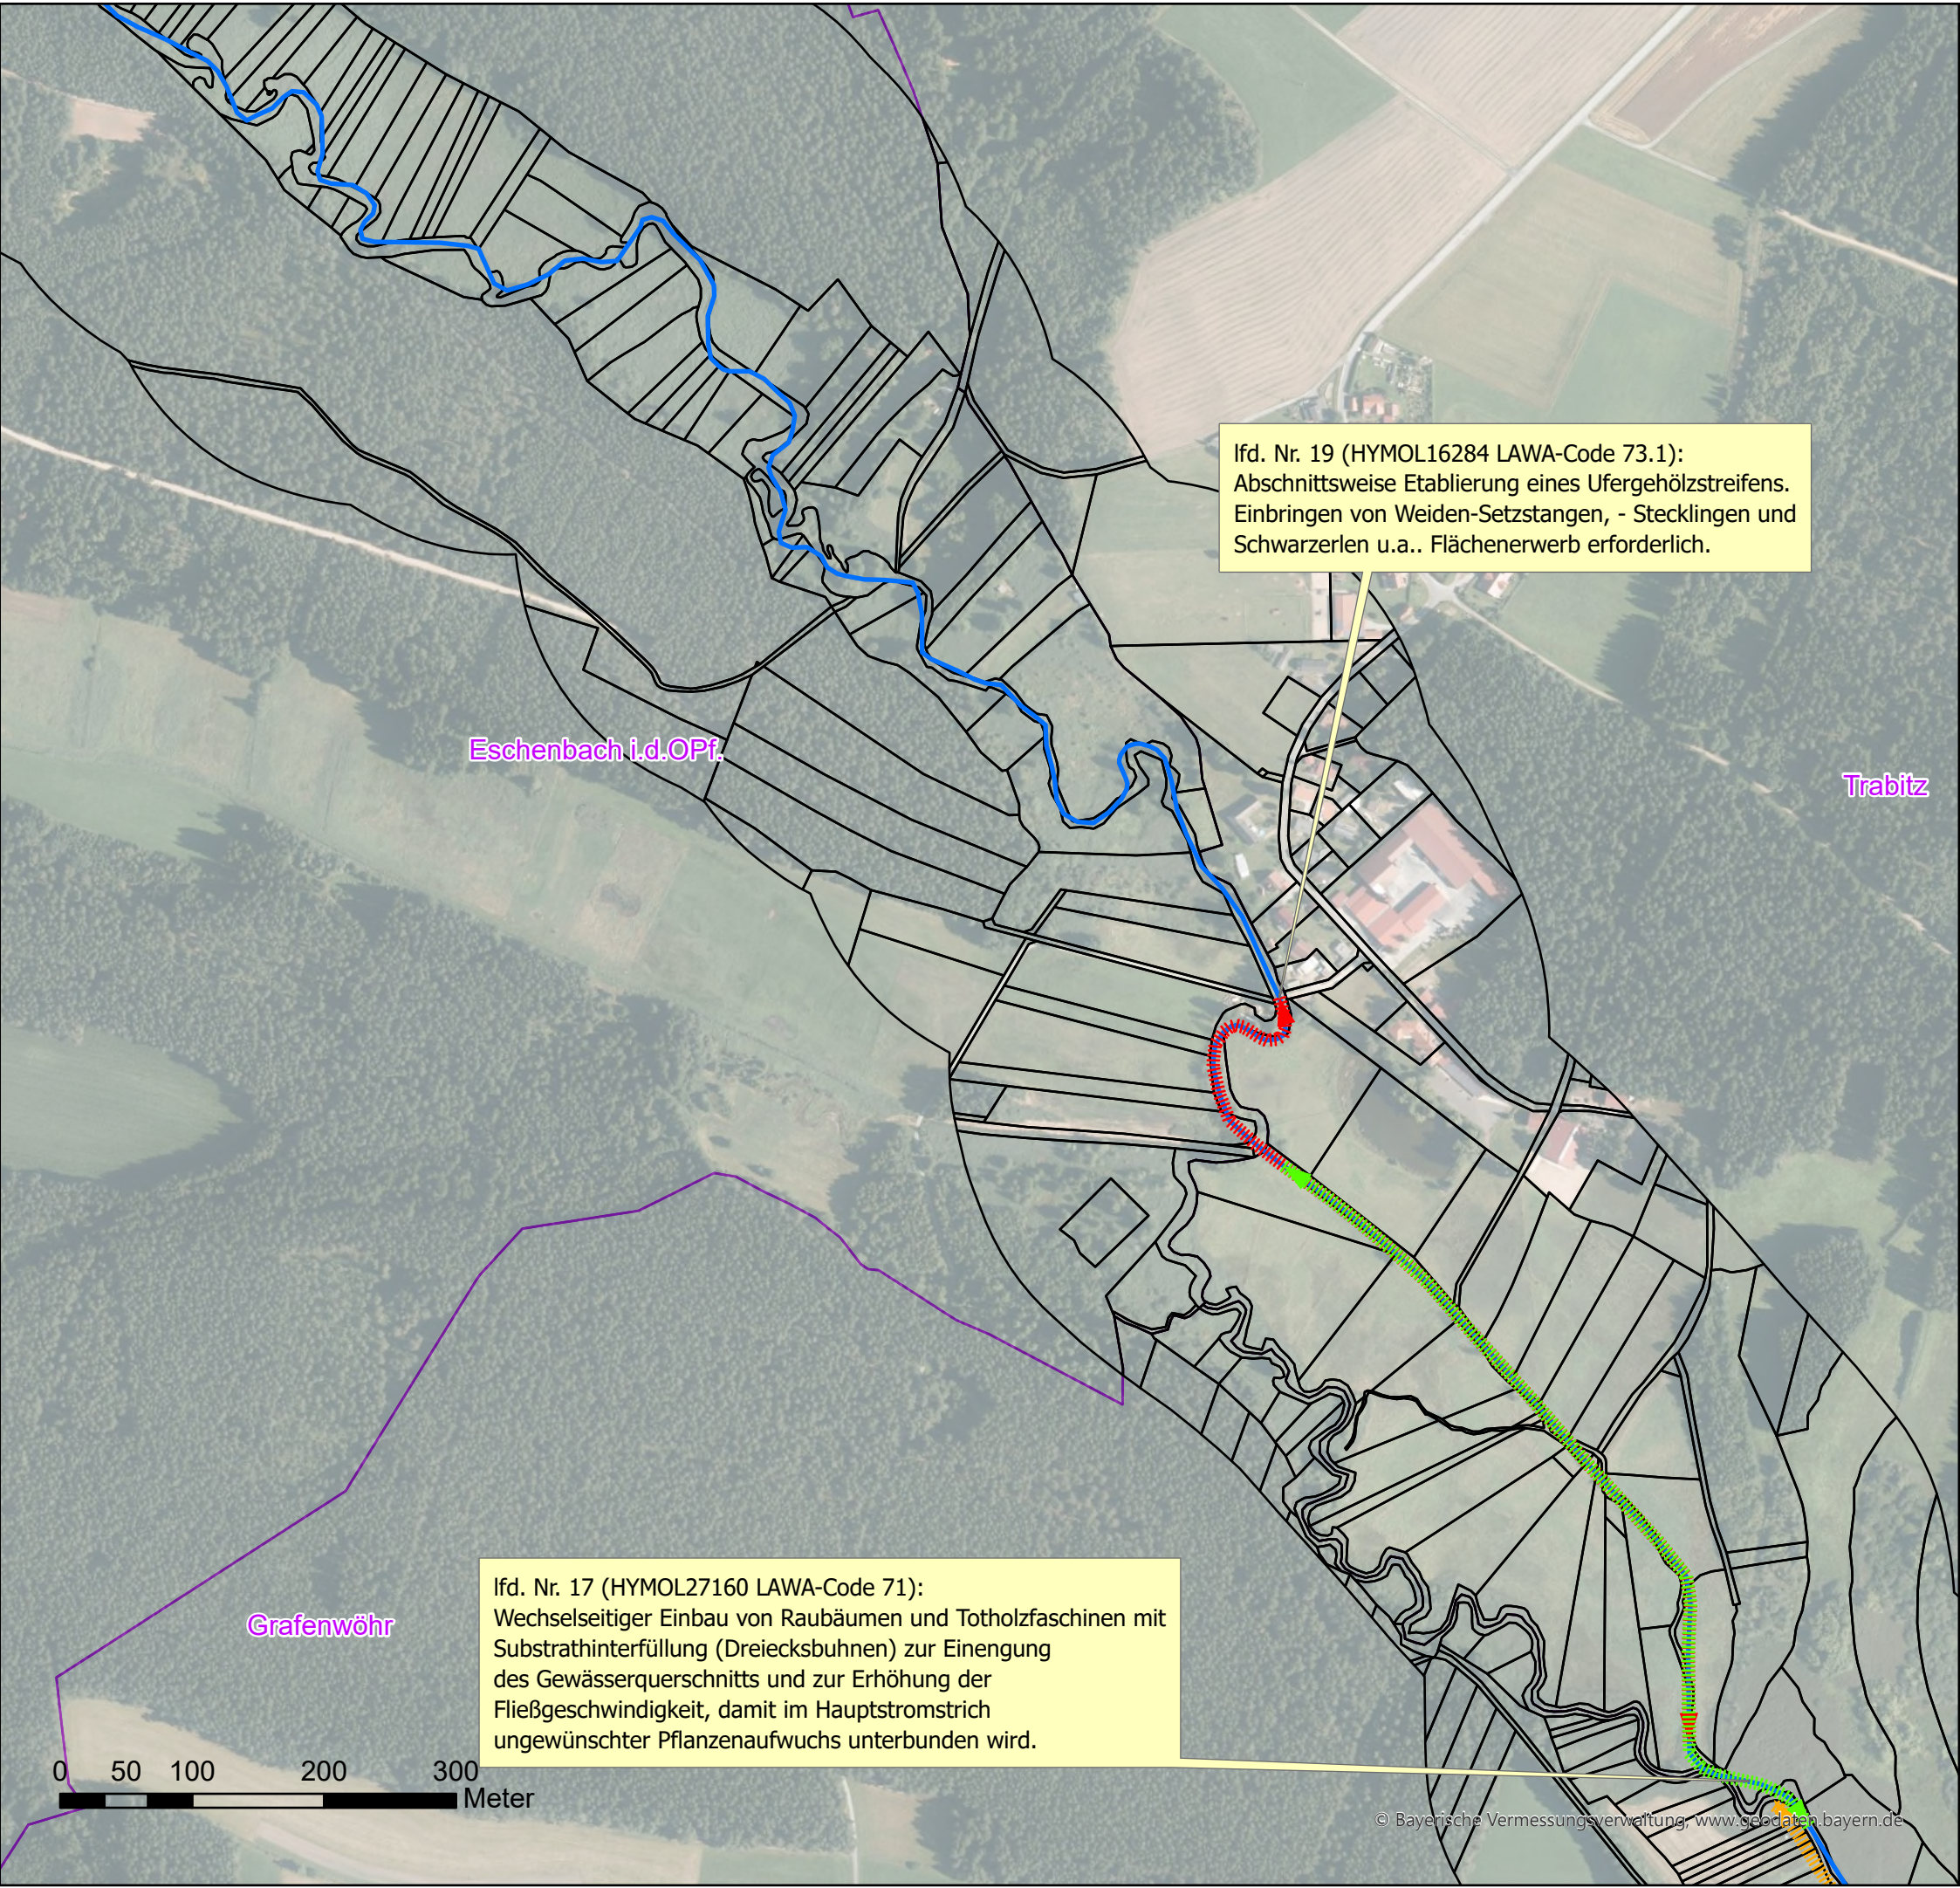

Legende

Wehr

- eingeschränkt
- frei durchgängig
- mangelhaft
- mit Fischaufstiegsanlage
- nicht durchgängig

Sohlenbauwerk

- eingeschränkt, Absturz
- eingeschränkt, Sohlrampe
- eingeschränkt, Sohlengleite
- frei durchgängig, Absturz
- frei durchgängig, Sohlrampe
- mangelhaft, Absturz
- mangelhaft, Absturztreppe
- nicht durchgängig, Absturz
- nicht durchgängig, Absturztreppe
- nicht durchgängig, Sohlrampe

Fischaufstiegsanlage

- eingeschränkt
- frei durchgängig
- mangelhaft
- nicht durchgängig

Durchlass_Verrohrung

- eingeschränkt
- frei durchgängig
- mangelhaft
- nicht durchgängig

- Flusswasserkörper_F268
- Grundstücke_WWA
- Gemeindegrenze/-bezeichnung

Lineare Maßnahmen

- 61: Maßnahmen zur Gewährleistung des erforderlichen Mindestabflusses
- 70.1: Flächenerwerb zu Eigendynamischer Entwicklung
- 70.2: Massive Sicherungen (Ufer/Sohle) beseitigen/reduzieren
- 70.3: Ergänzende Maßnahmen zum Initiieren eigendynamischer Gewässerentwicklung (Strömunglenker einbauen)
- 71: Maßnahme zur Habitatverbesserung im vorhandenen Profil
- 72.1: Gewässerprofil naturnah umgestalten
- 72.2: Naturnahen Gewässerlauf anlegen (Neuanlage oder Renaturierung)
- 73.1: Ufergehölzsaum herstellen oder entwickeln
- 73.2: Hochstaudenflur/Röhricht herstellen oder entwickeln
- 85.3: Gewässerbett entschlammen
- abgeschlossene Maßnahmen

Punktuelle Maßnahmen

- 69.1: Wehr/Absturz/Durchlassbauwerk rückbauen
- 69.2: Wehr/Absturz ersetzen durch ein passierbares Bauwerk
- 69.31: Passierbares BW an einem Wehr/Absturz anlegen
- 69.41: Fischaufstiegsanlage an einem Wehr/Absturz umbauen/optimieren
- 69.5: Sonstige Maßnahmen zur Verbesserung der Durchgängigkeit (z.B. Sohlrampe umbauen/optimieren)
- 77.1: Sediment-, Nährstoff- und Schadstoffrückhaltungen im Hauptgewässer anlegen
- 77.2: Sediment-, Nährstoff- und Schadstoffrückhaltungen an den Seitengewässern anlegen
- abgeschlossene Maßnahmen



Wasserwirtschaftsamt
Weiden



Umsetzungskonzept Creußen 1_F268

Inhalt:

Maßnahmenkarte


Anlage 5

Maßstab: 1 : 5.000

Datum: 25.03.2025

Erstellerin: Schwab, Kunz

Seite 7 von 44

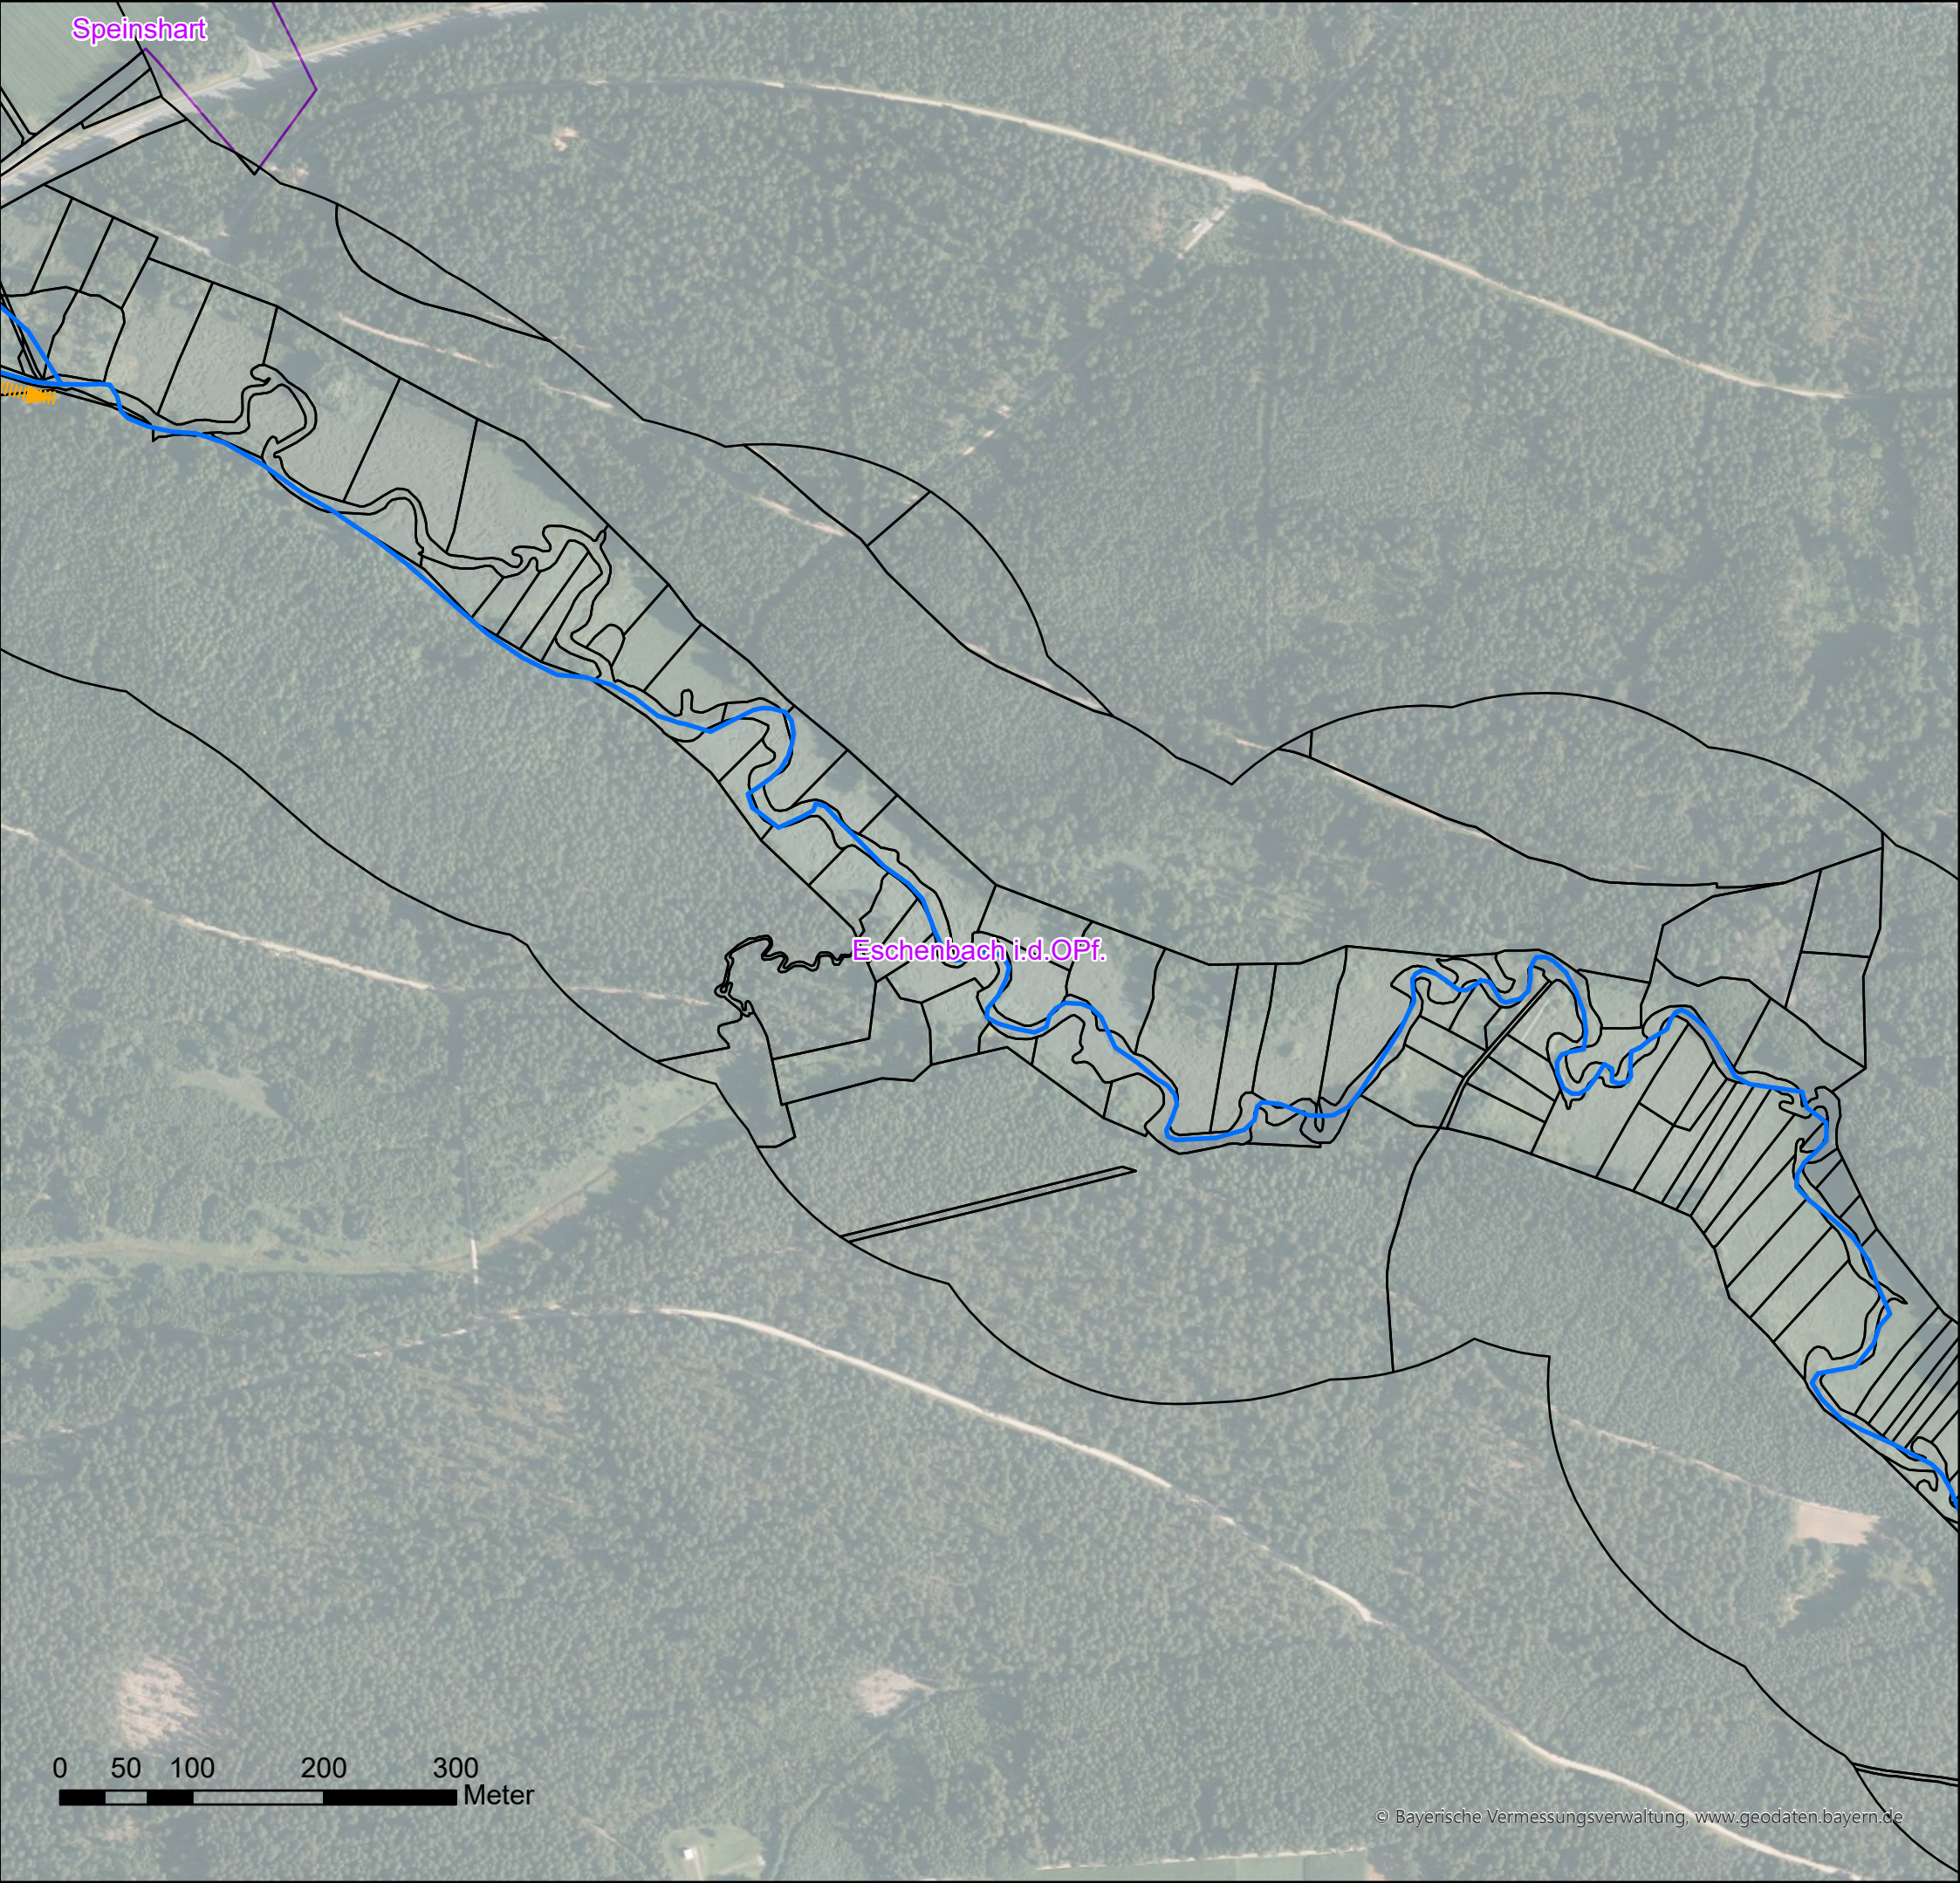

Legende

- Wehr

 - eingeschränkt
 - frei durchgängig
 - mangelhaft
 - mit Fischaufstiegsanlage
 - nicht durchgängig
- Sohlenbauwerk

 - eingeschränkt, Absturz
 - eingeschränkt, Sohlrampe
 - eingeschränkt, Sohlengleite
 - frei durchgängig, Absturz
 - frei durchgängig, Sohlrampe
 - mangelhaft, Absturz
 - mangelhaft, Absturztreppe
 - nicht durchgängig, Absturz
 - nicht durchgängig, Absturztreppe
 - nicht durchgängig, Sohlrampe
- Fischaufstiegsanlage


 - eingeschränkt
 - frei durchgängig
 - mangelhaft
 - nicht durchgängig
- Durchlass_Verrohrung

 - eingeschränkt
 - frei durchgängig
 - mangelhaft
 - nicht durchgängig
- Flusswasserkörper_F268

 - Flusswasserkörper_F268
 - Grundstücke_WWA
 - Gemeindegrenze/-bezeichnung
- Lineare Maßnahmen

 - 61: Maßnahmen zur Gewährleistung des erforderlichen Mindestabflusses
 - 70.1: Flächenerwerb zu Eigendynamischen Entwicklung
 - 70.2: Massive Sicherungen (Ufer/Sohle) beseitigen/reduzieren
 - 70.3: Ergänzende Maßnahmen zum Initiieren eigendynamischer Gewässerentwicklung (Strömungslenker einbauen)
 - 71: Maßnahme zur Habitatverbesserung im vorhandenen Profil
 - 72.1: Gewässerprofil naturnah umgestalten
 - 72.2: Naturnahen Gewässerlauf anlegen (Neuanlage oder Renaturierung)
 - 73.1: Ufergehölzsaum herstellen oder entwickeln
 - 73.2: Hochstaudenflur/Röhricht herstellen oder entwickeln
 - 85.3: Gewässerbett entschlammen
 - abgeschlossene Maßnahmen
- Punktuelle Maßnahmen

 - 69.1: Wehr/Absturz/Durchlassbauwerk rückbauen
 - 69.2: Wehr/Absturz ersetzen durch ein passierbares Bauwerk
 - 69.31: Passierbares BW an einem Wehr/Absturz anlegen
 - 69.41: Fischaufstiegsanlage an einem Wehr/Absturz umbauen/optimieren
 - 69.5: Sonstige Maßnahmen zur Verbesserung der Durchgängigkeit (z.B. Sohlrampe umbauen/optimieren)
 - 77.1: Sediment-, Nährstoff- und Schadstoffrückhaltungen im Hauptgewässer anlegen
 - 77.2: Sediment-, Nährstoff- und Schadstoffrückhaltungen an den Seitengewässern anlegen
 - abgeschlossene Maßnahmen

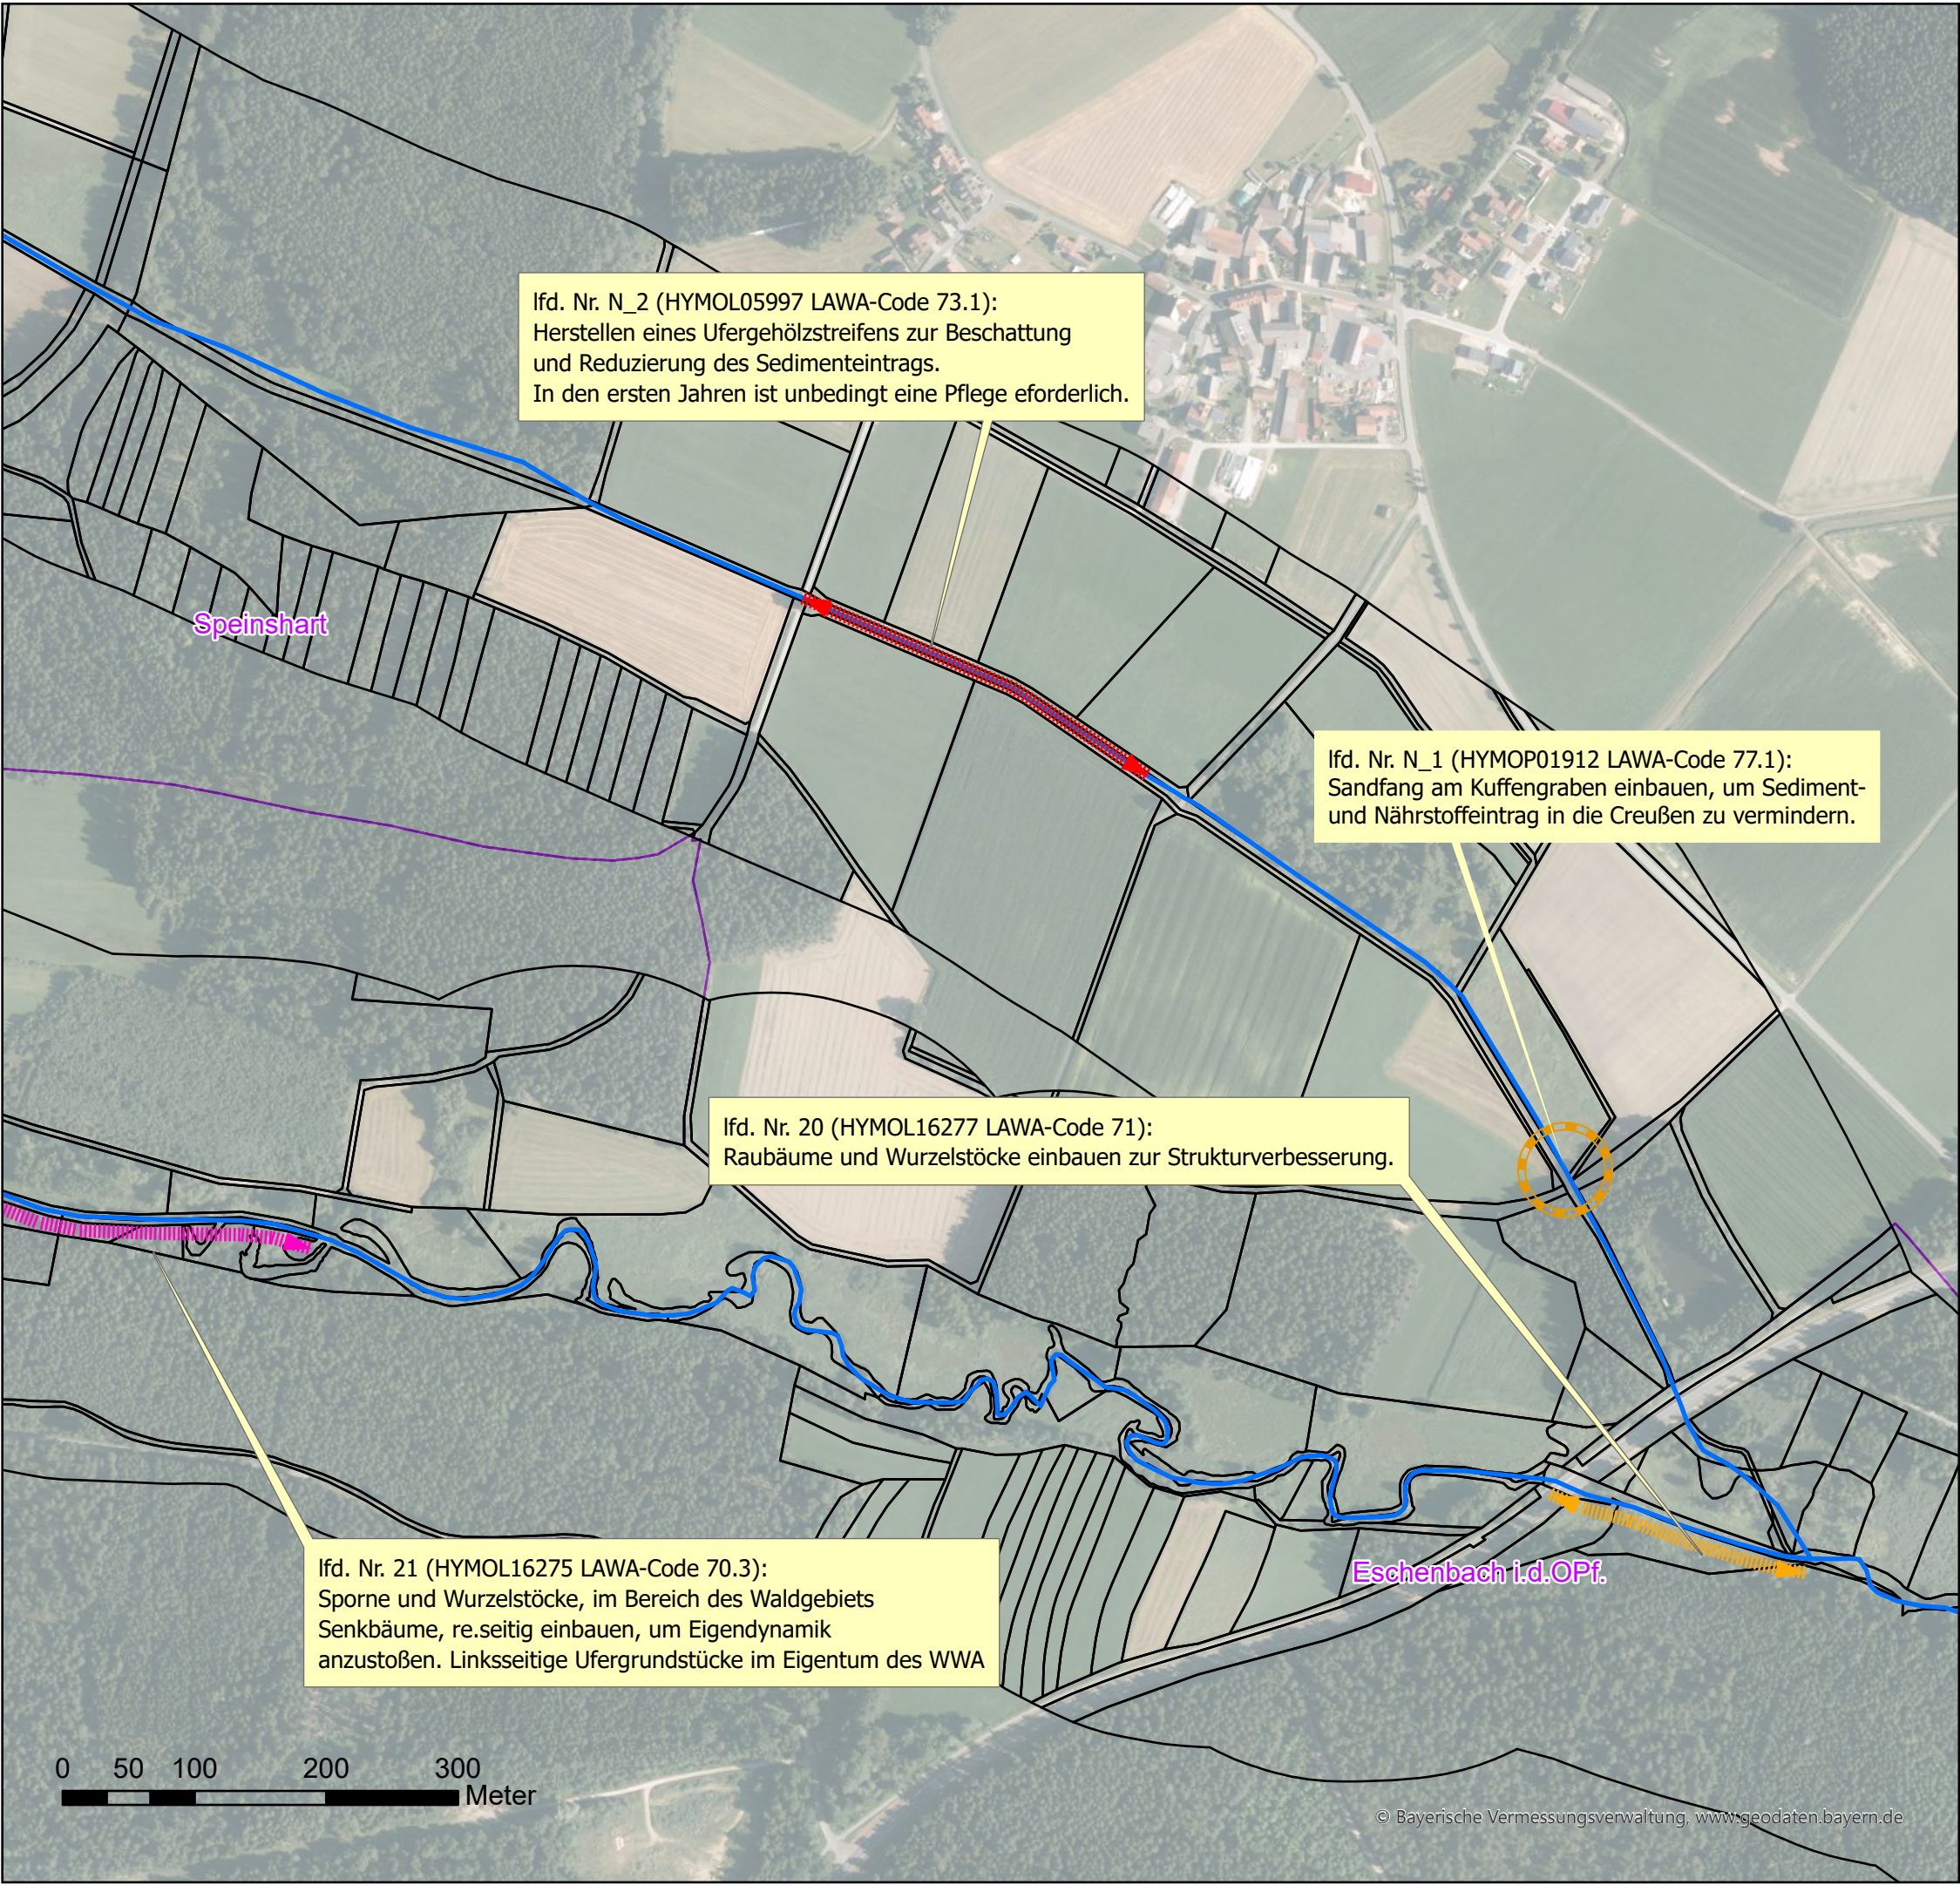

Legende

Wehr

- eingeschränkt
- frei durchgängig
- mangelhaft
- mit Fischaufstiegsanlage
- nicht durchgängig

Sohlenbauwerk

- eingeschränkt, Absturz
- eingeschränkt, Sohlrampe
- eingeschränkt, Sohlengleite
- frei durchgängig, Absturz
- frei durchgängig, Sohlrampe
- mangelhaft, Absturz
- mangelhaft, Absturztreppe
- nicht durchgängig, Absturz
- nicht durchgängig, Absturztreppe
- nicht durchgängig, Sohlrampe

Fischaufstiegsanlage

- eingeschränkt
- frei durchgängig
- mangelhaft
- nicht durchgängig

Durchlass_Verrohrung

- eingeschränkt
- frei durchgängig
- mangelhaft
- nicht durchgängig

- Flusswasserkörper_F268
- Grundstücke_WWA
- Gemeindegrenze/-bezeichnung

Lineare Maßnahmen

- 61: Maßnahmen zur Gewährleistung des erforderlichen Mindestabflusses
- 70.1: Flächenerwerb zu Eigendynamischen Entwicklung
- 70.2: Massive Sicherungen (Ufer/Sohle) beseitigen/reduzieren
- 70.3: Ergänzende Maßnahmen zum Initiieren eigendynamischer Gewässerentwicklung (Strömunglenker einbauen)
- 71: Maßnahme zur Habitatverbesserung im vorhandenen Profil
- 72.1: Gewässerprofil naturnah umgestalten
- 72.2: Naturnahen Gewässerlauf anlegen (Neuanlage oder Renaturierung)
- 73.1: Ufergehölzsaum herstellen oder entwickeln
- 73.2: Hochstaudenflur/Röhricht herstellen oder entwickeln
- 85.3: Gewässerbett entschlammen
- abgeschlossene Maßnahmen

Punktuelle Maßnahmen

- 69.1: Wehr/Absturz/Durchlassbauwerk rückbauen
- 69.2: Wehr/Absturz ersetzen durch ein passierbares Bauwerk
- 69.31: Passierbares BW an einem Wehr/Absturz anlegen
- 69.41: Fischaufstiegsanlage an einem Wehr/Absturz umbauen/optimieren
- 69.5: Sonstige Maßnahmen zur Verbesserung der Durchgängigkeit (z.B. Sohlrampe umbauen/optimieren)
- 77.1: Sediment-, Nährstoff- und Schadstoffrückhaltungen im Hauptgewässer anlegen
- 77.2: Sediment-, Nährstoff- und Schadstoffrückhaltungen an den Seitengewässern anlegen
- abgeschlossene Maßnahmen



**Wasserwirtschaftsamt
Weiden**



Umsetzungskonzept Creußen 1_F268

Inhalt:

Maßnahmenkarte


Anlage 5

Maßstab: 1 : 5.000

Datum: 25.03.2025

Erstellerin: Schwab, Kunz

Seite 9 von 44

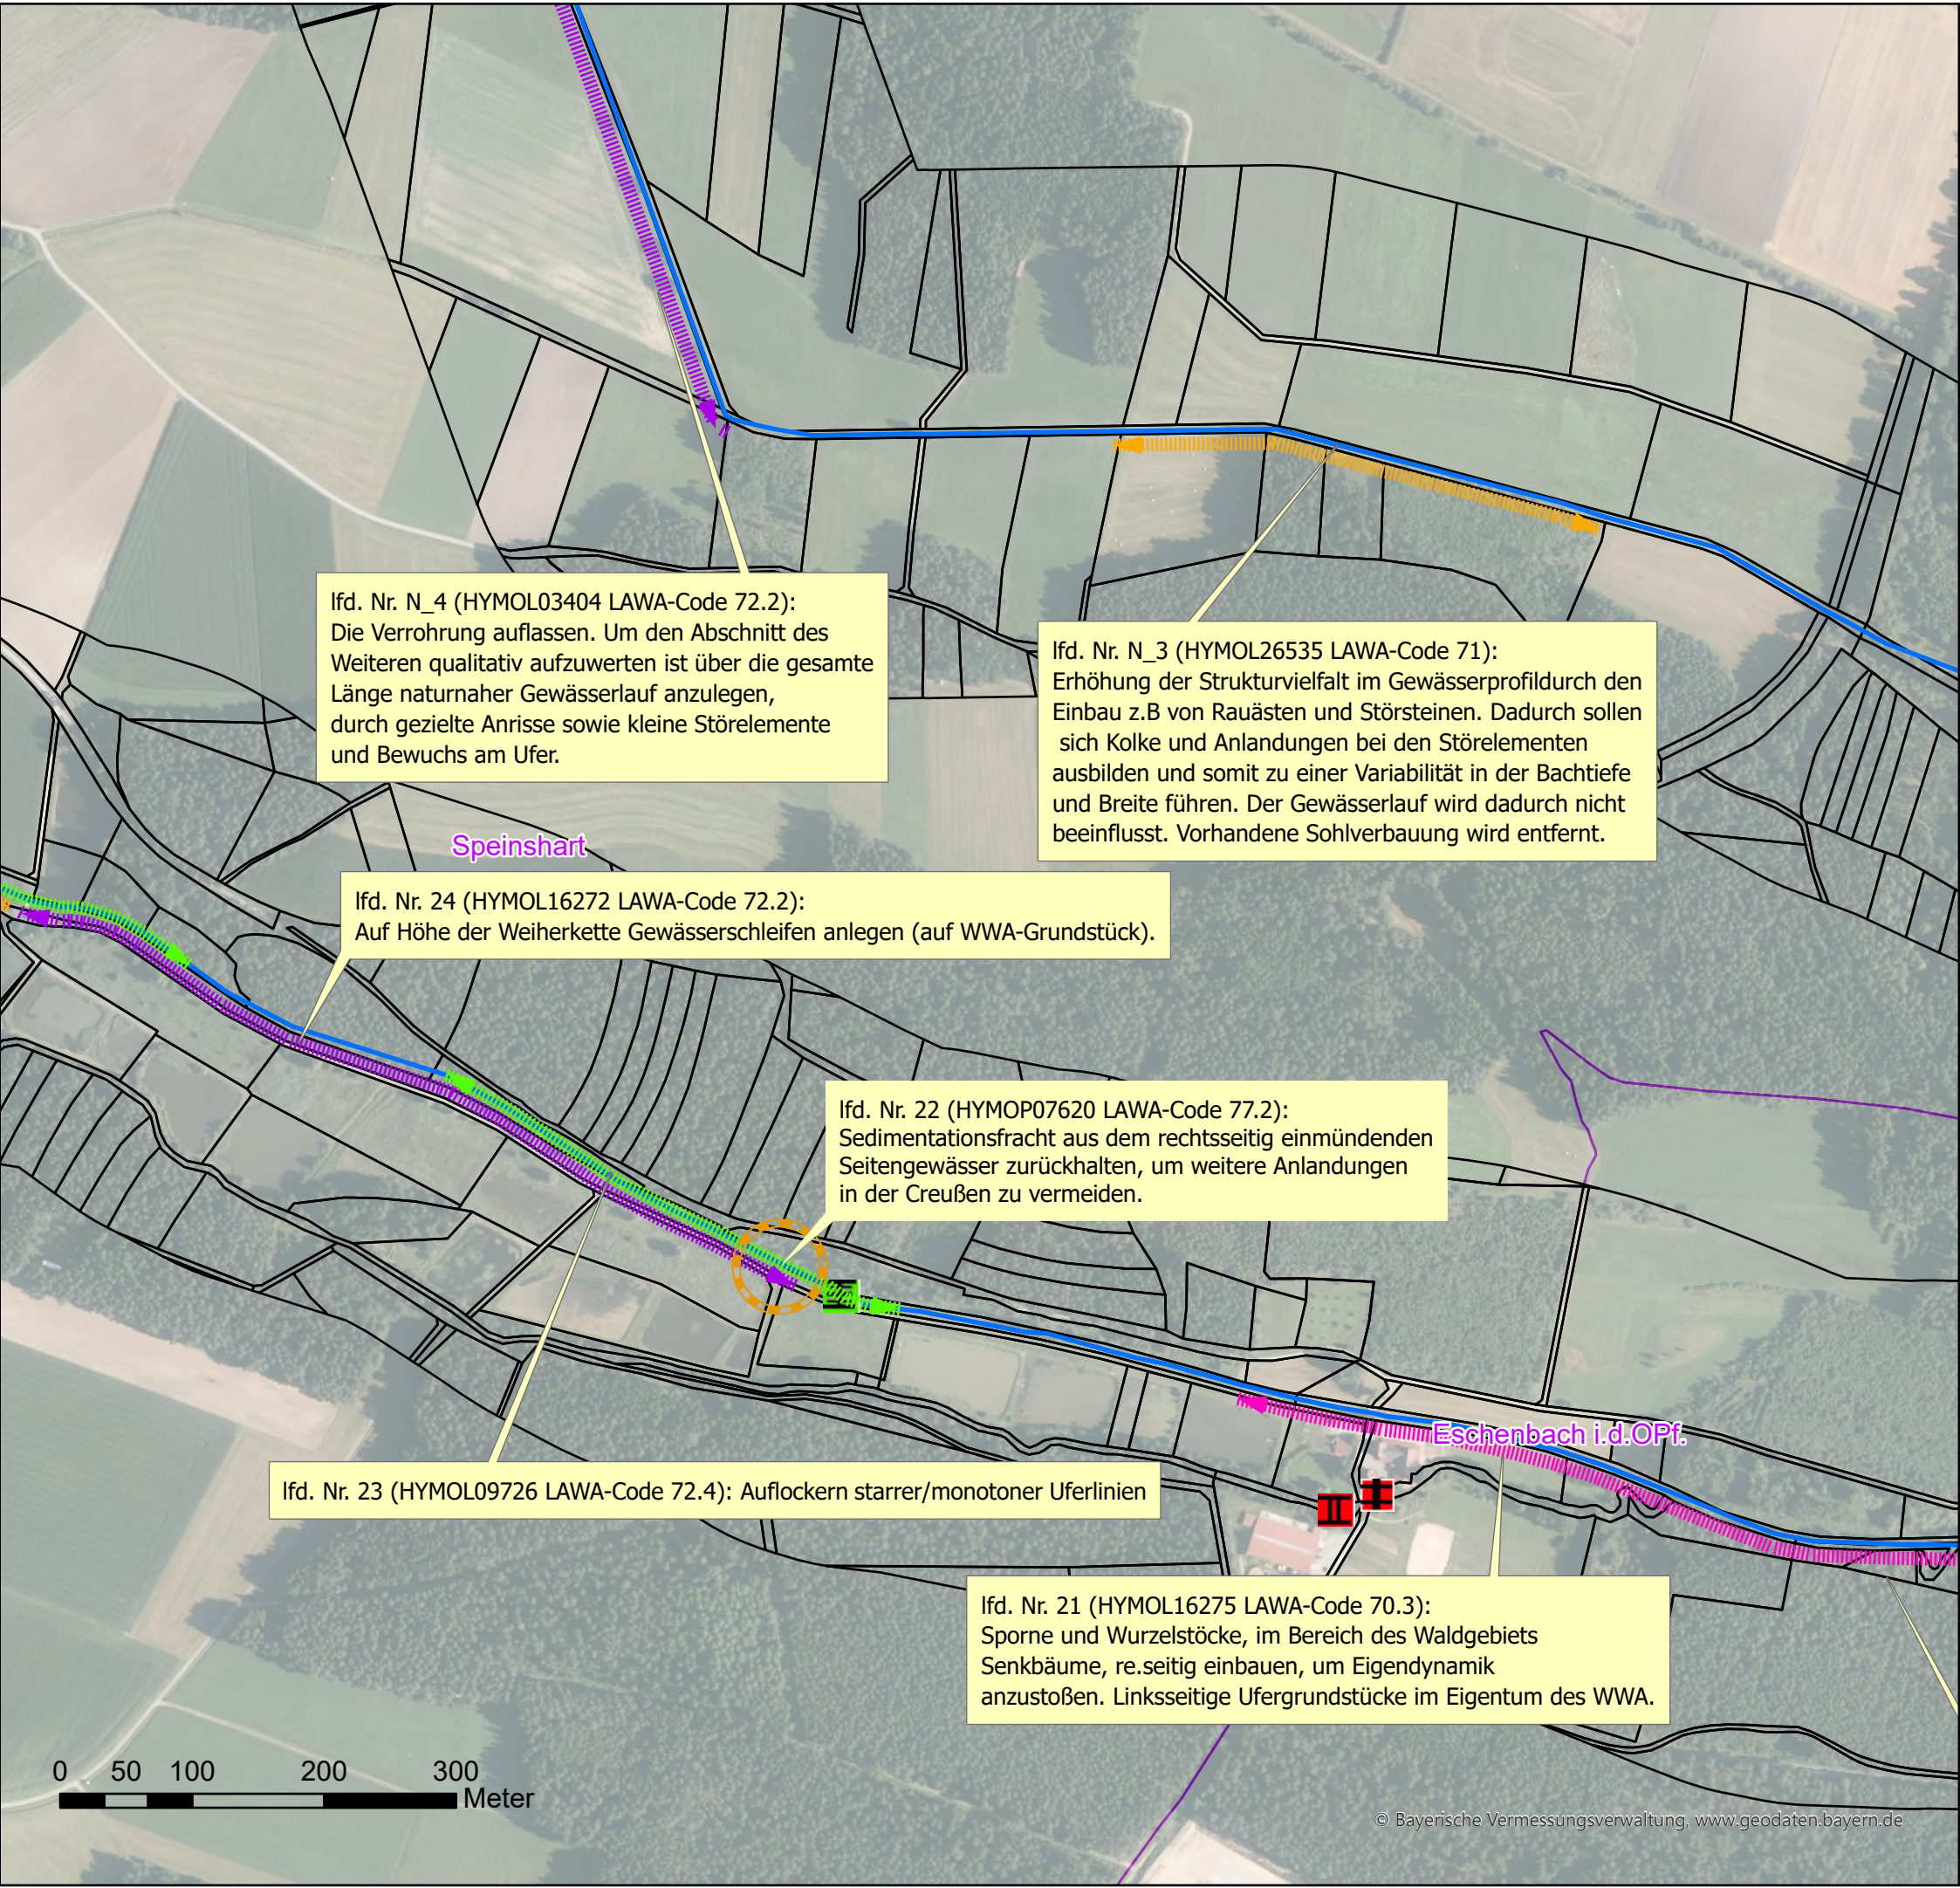

Legende

Wehr

- eingeschränkt
- frei durchgängig
- mangelhaft
- mit Fischaufstiegsanlage
- nicht durchgängig

Sohlenbauwerk

- eingeschränkt, Absturz
- eingeschränkt, Sohlrampe
- eingeschränkt, Sohlengleite
- frei durchgängig, Absturz
- frei durchgängig, Sohlrampe
- mangelhaft, Absturz
- mangelhaft, Absturztreppe
- nicht durchgängig, Absturz
- nicht durchgängig, Absturztreppe
- nicht durchgängig, Sohlrampe

Fischaufstiegsanlage

- eingeschränkt
- frei durchgängig
- mangelhaft
- nicht durchgängig

Durchlass_Verrohrung

- eingeschränkt
- frei durchgängig
- mangelhaft
- nicht durchgängig

- Flusswasserkörper_F268
- Grundstücke_WWA
- Gemeindegrenze/-bezeichnung

Lineare Maßnahmen

- 61: Maßnahmen zur Gewährleistung des erforderlichen Mindestabflusses
- 70.1: Flächenerwerb zu Eigendynamischen Entwicklung
- 70.2: Massive Sicherungen (Ufer/Sohle) beseitigen/reduzieren
- 70.3: Ergänzende Maßnahmen zum Initiieren eigendynamischer Gewässerentwicklung (Strömunglenker einbauen)
- 71: Maßnahme zur Habitatverbesserung im vorhandenen Profil
- 72.1: Gewässerprofil naturnah umgestalten
- 72.2: Naturnahen Gewässerlauf anlegen (Neuanlage oder Renaturierung)
- 73.1: Ufergehölzsaum herstellen oder entwickeln
- 73.2: Hochstaudenflur/Röhricht herstellen oder entwickeln
- 85.3: Gewässerbett entschlammen
- abgeschlossene Maßnahmen

Punktuelle Maßnahmen

- 69.1: Wehr/Absturz/Durchlassbauwerk rückbauen
- 69.2: Wehr/Absturz ersetzen durch ein passierbares Bauwerk
- 69.31: Passierbares BW an einem Wehr/Absturz anlegen
- 69.41: Fischaufstiegsanlage an einem Wehr/Absturz umbauen/optimieren
- 69.5: Sonstige Maßnahmen zur Verbesserung der Durchgängigkeit (z.B. Sohlrampe umbauen/optimieren)
- 77.1: Sediment-, Nährstoff- und Schadstoffrückhaltungen im Hauptgewässer anlegen
- 77.2: Sediment-, Nährstoff- und Schadstoffrückhaltungen an den Seitengewässern anlegen
- abgeschlossene Maßnahmen



Wasserwirtschaftsamt
Weiden



Umsetzungskonzept Creußen 1_F268

Inhalt:

Maßnahmenkarte


Anlage 5

Maßstab: 1 : 5.000

Datum: 25.03.2025

Erstellerin: Schwab, Kunz

Seite 10 von 44

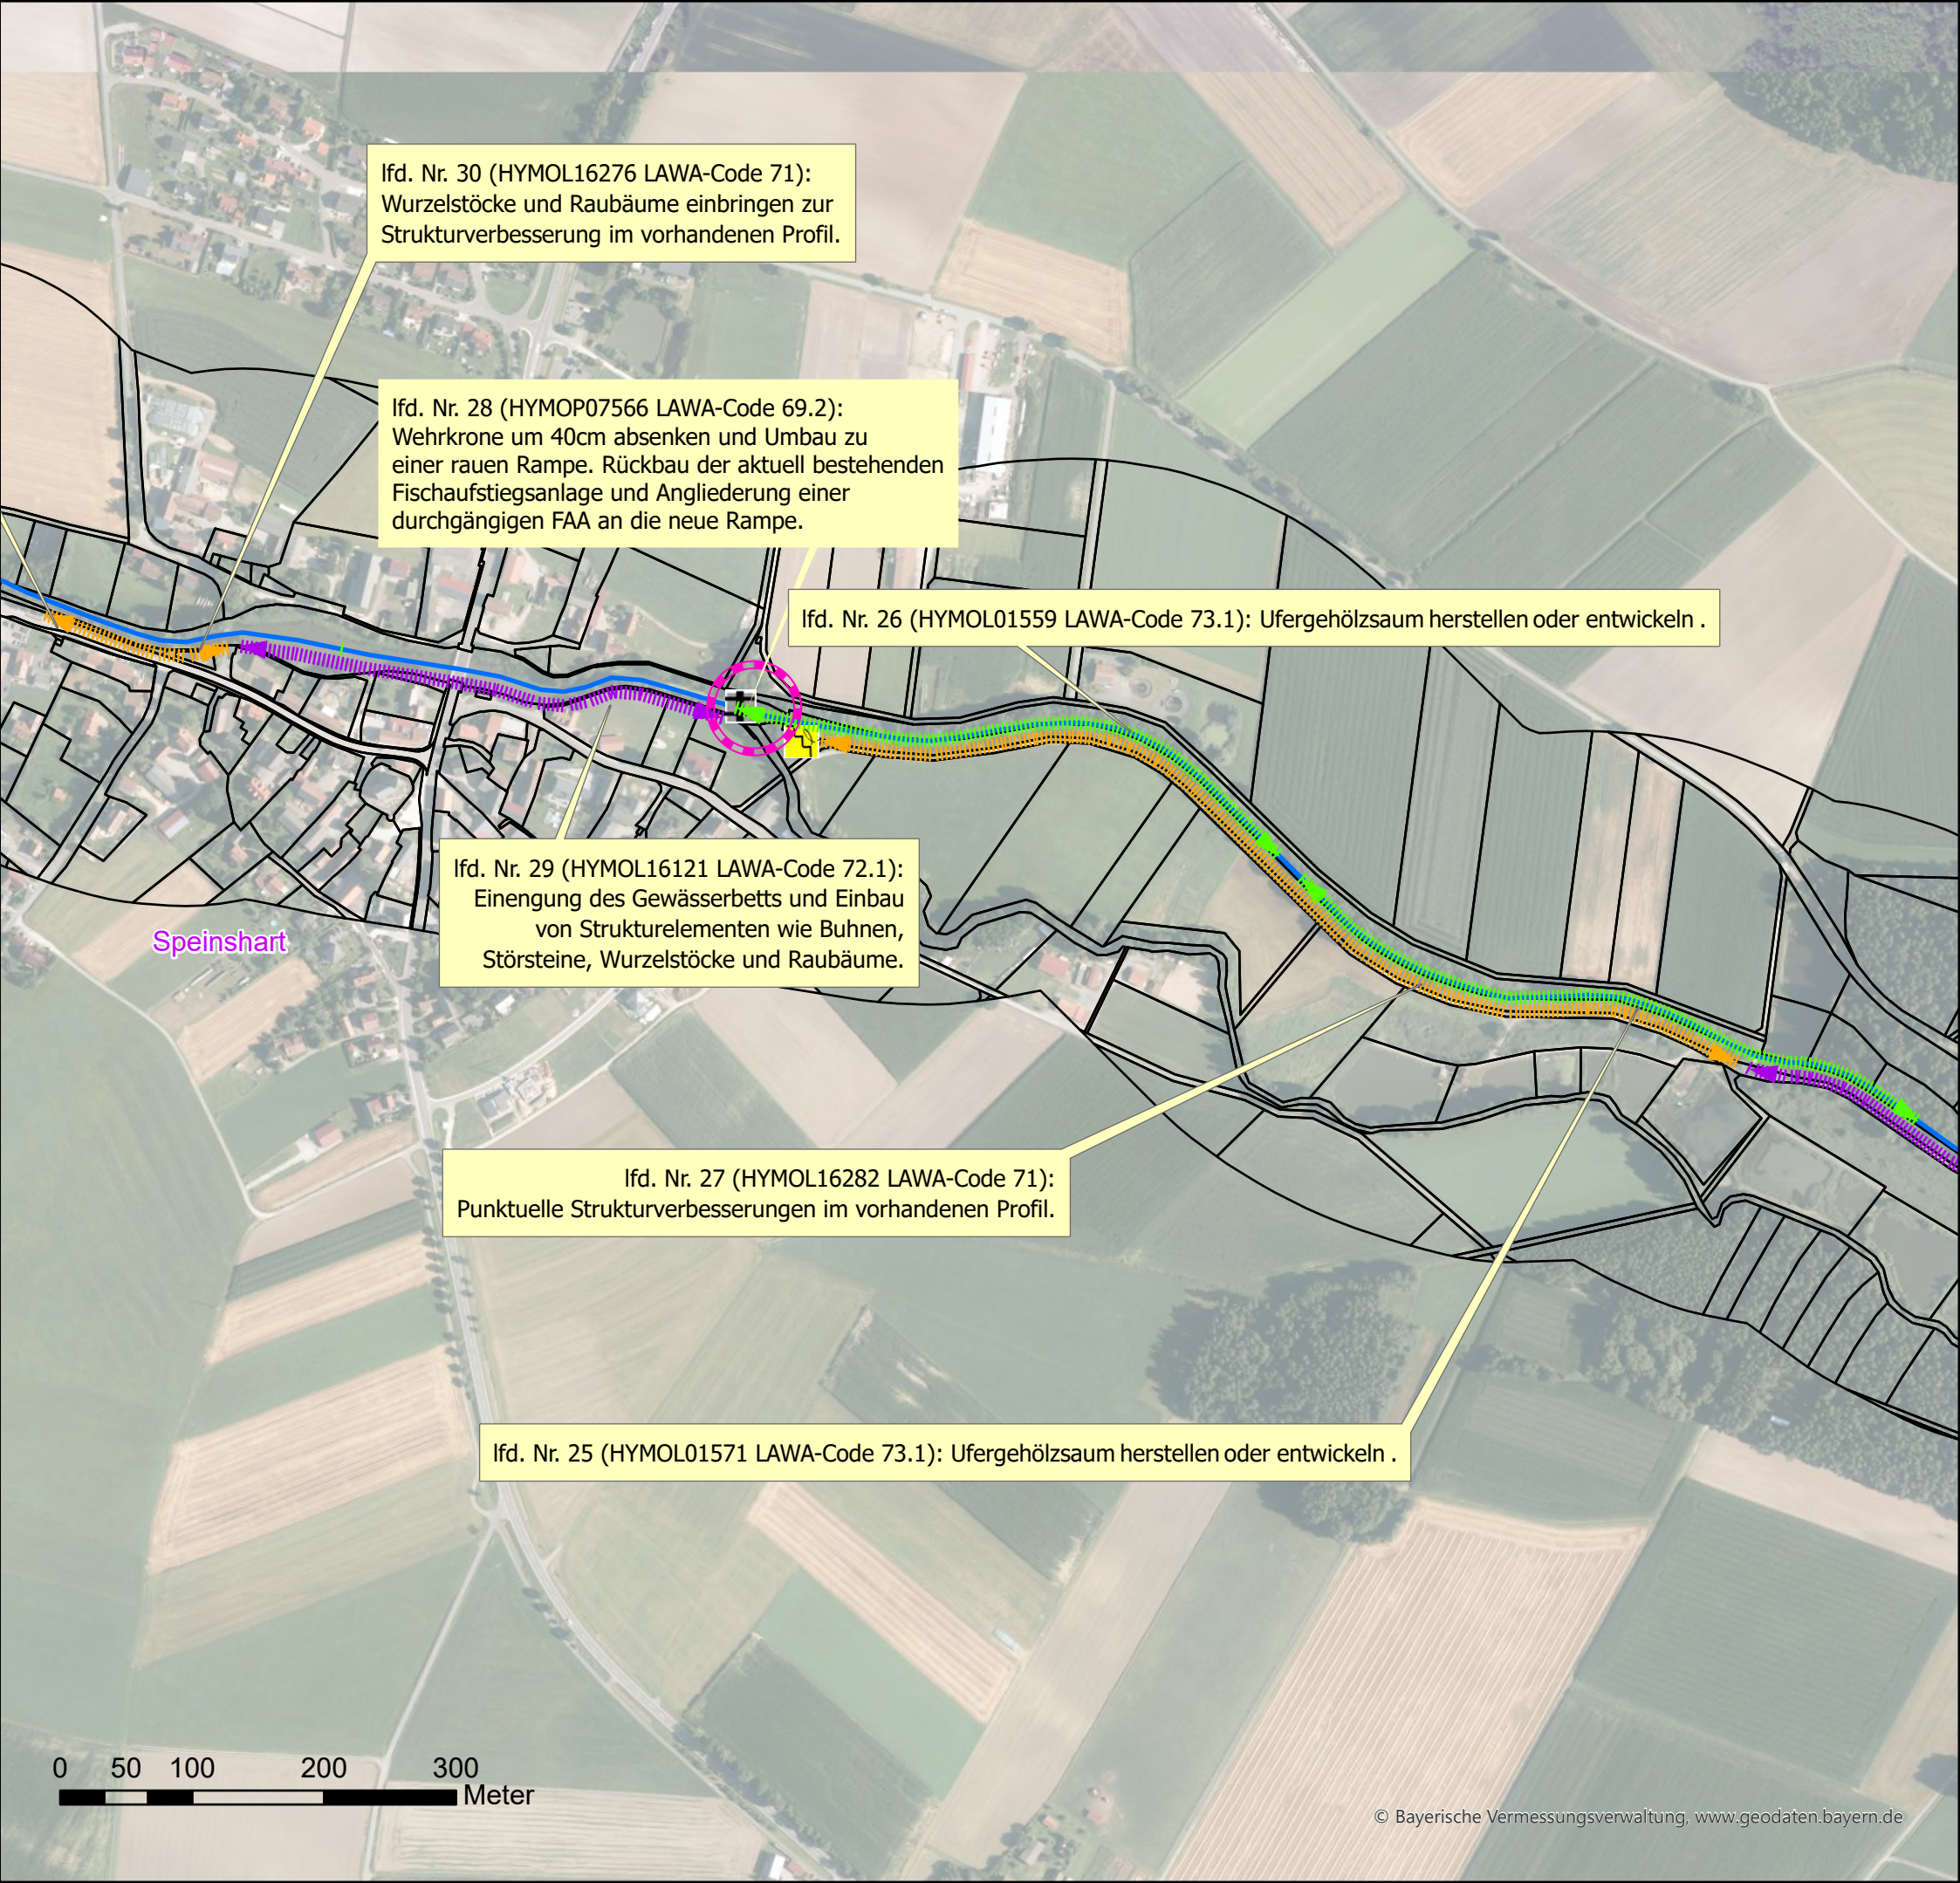

Legende

- Wehr

 - eingeschränkt
 - frei durchgängig
 - mangelhaft
 - mit Fischaufstiegsanlage
 - nicht durchgängig

Sohlenbauwerk

 - eingeschränkt, Absturz
 - eingeschränkt, Sohlrampe
 - eingeschränkt, Sohlgleite
 - frei durchgängig, Absturz
 - frei durchgängig, Sohlrampe
 - mangelhaft, Absturz
 - mangelhaft, Absturztreppe
 - nicht durchgängig, Absturz
 - nicht durchgängig, Absturztreppe
 - nicht durchgängig, Sohlrampe

Fischaufstiegsanlage

 - eingeschränkt
 - frei durchgängig
 - mangelhaft
 - nicht durchgängig

Durchlass_Verrohrung

 - eingeschränkt
 - frei durchgängig
 - mangelhaft
 - nicht durchgängig

Flusswasserkörper_F268

Grundstücke_WWA

Gemeindegrenze/-bezeichnung
- Lineare Maßnahmen

 - 61: Maßnahmen zur Gewährleistung des erforderlichen Mindestabflusses
 - 70.1: Flächenerwerb zu Eigendynamischen Entwicklung
 - 70.2: Massive Sicherungen (Ufer/Sohle) beseitigen/reduzieren
 - 70.3: Ergänzende Maßnahmen zum Initiieren eigendynamischer Gewässerentwicklung (Strömunglenker einbauen)
 - 71: Maßnahme zur Habitatverbesserung im vorhandenen Profil
 - 72.1: Gewässerprofil naturnah umgestalten
 - 72.2: Naturnahen Gewässerlauf anlegen (Neuanlage oder Renaturierung)
 - 73.1: Ufergehölzsaum herstellen oder entwickeln
 - 73.2: Hochstaudenflur/Röhricht herstellen oder entwickeln
 - 85.3: Gewässerbett entschlammen
 - abgeschlossene Maßnahmen

Punktuelle Maßnahmen

 - 69.1: Wehr/Absturz/Durchlassbauwerk rückbauen
 - 69.2: Wehr/Absturz ersetzen durch ein passierbares Bauwerk
 - 69.31: Passierbares BW an einem Wehr/Absturz anlegen
 - 69.41: Fischaufstiegsanlage an einem Wehr/Absturz umbauen/optimieren
 - 69.5: Sonstige Maßnahmen zur Verbesserung der Durchgängigkeit (z.B. Sohlrampe umbauen/optimieren)
 - 77.1: Sediment-, Nährstoff- und Schadstoffrückhaltungen im Hauptgewässer anlegen
 - 77.2: Sediment-, Nährstoff- und Schadstoffrückhaltungen an den Seitengewässern anlegen
 - abgeschlossene Maßnahmen



Wasserwirtschaftsamt
Weiden



Umsetzungskonzept Creußen 1_F268


Inhalt:	
Maßnahmenkarte	Anlage 5
Maßstab: 1 : 5.000	Datum: 25.03.2025
Erstellerin: Schwab, Kunz	Seite 11 von 44

Übergang Gew. II- zu Gew. III- Ordnung

lfd. Nr. 30 (HYMOL16276 LAWA-Code 71):
Wurzelstöcke und Raubäume einbringen zur
Strukturverbesserung im vorhandenen Profil.

Speinshart

Eschenbach i.d.OPf.

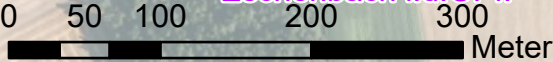

Legende

Wehr

- eingeschränkt
- frei durchgängig
- mangelhaft
- mit Fischaufstiegsanlage
- nicht durchgängig

Sohlenbauwerk

- eingeschränkt, Absturz
- eingeschränkt, Sohlrampe
- eingeschränkt, Sohlengleite
- frei durchgängig, Absturz
- frei durchgängig, Sohlrampe
- mangelhaft, Absturz
- mangelhaft, Absturztreppe
- nicht durchgängig, Absturz
- nicht durchgängig, Absturztreppe
- nicht durchgängig, Sohlrampe

Fischaufstiegsanlage

- eingeschränkt
- frei durchgängig
- mangelhaft
- nicht durchgängig

Durchlass_Verrohrung

- eingeschränkt
- frei durchgängig
- mangelhaft
- nicht durchgängig

- Flusswasserkörper_F268
- Grundstücke_WWA
- Gemeindegrenze/-bezeichnung

Lineare Maßnahmen

- 61: Maßnahmen zur Gewährleistung des erforderlichen Mindestabflusses
- 70.1: Flächenerwerb zu Eigendynamischen Entwicklung
- 70.2: Massive Sicherungen (Ufer/Sohle) beseitigen/reduzieren
- 70.3: Ergänzende Maßnahmen zum Initiieren eigendynamischer Gewässerentwicklung (Strömunglenker einbauen)
- 71: Maßnahme zur Habitatverbesserung im vorhandenen Profil
- 72.1: Gewässerprofil naturnah umgestalten
- 72.2: Naturnahen Gewässerlauf anlegen (Neuanlage oder Renaturierung)
- 73.1: Ufergehölzsaum herstellen oder entwickeln
- 73.2: Hochstaudenflur/Röhricht herstellen oder entwickeln
- 85.3: Gewässerbett entschlammen
- abgeschlossene Maßnahmen

Punktuelle Maßnahmen

- 69.1: Wehr/Absturz/Durchlassbauwerk rückbauen
- 69.2: Wehr/Absturz ersetzen durch ein passierbares Bauwerk
- 69.31: Passierbares BW an einem Wehr/Absturz anlegen
- 69.41: Fischaufstiegsanlage an einem Wehr/Absturz umbauen/optimieren
- 69.5: Sonstige Maßnahmen zur Verbesserung der Durchgängigkeit (z.B. Sohlrampe umbauen/optimieren)
- 77.1: Sediment-, Nährstoff- und Schadstoffrückhaltungen im Hauptgewässer anlegen
- 77.2: Sediment-, Nährstoff- und Schadstoffrückhaltungen an den Seitengewässern anlegen
- abgeschlossene Maßnahmen



Wasserwirtschaftsamt Weiden




Umsetzungskonzept Creußen 1_F268

Inhalt: Maßnahmenkarte Anlage 5

Maßstab: 1 : 5.000 Datum: 25.03.2025

Erstellerin: Schwab, Kunz Seite 12 von 44

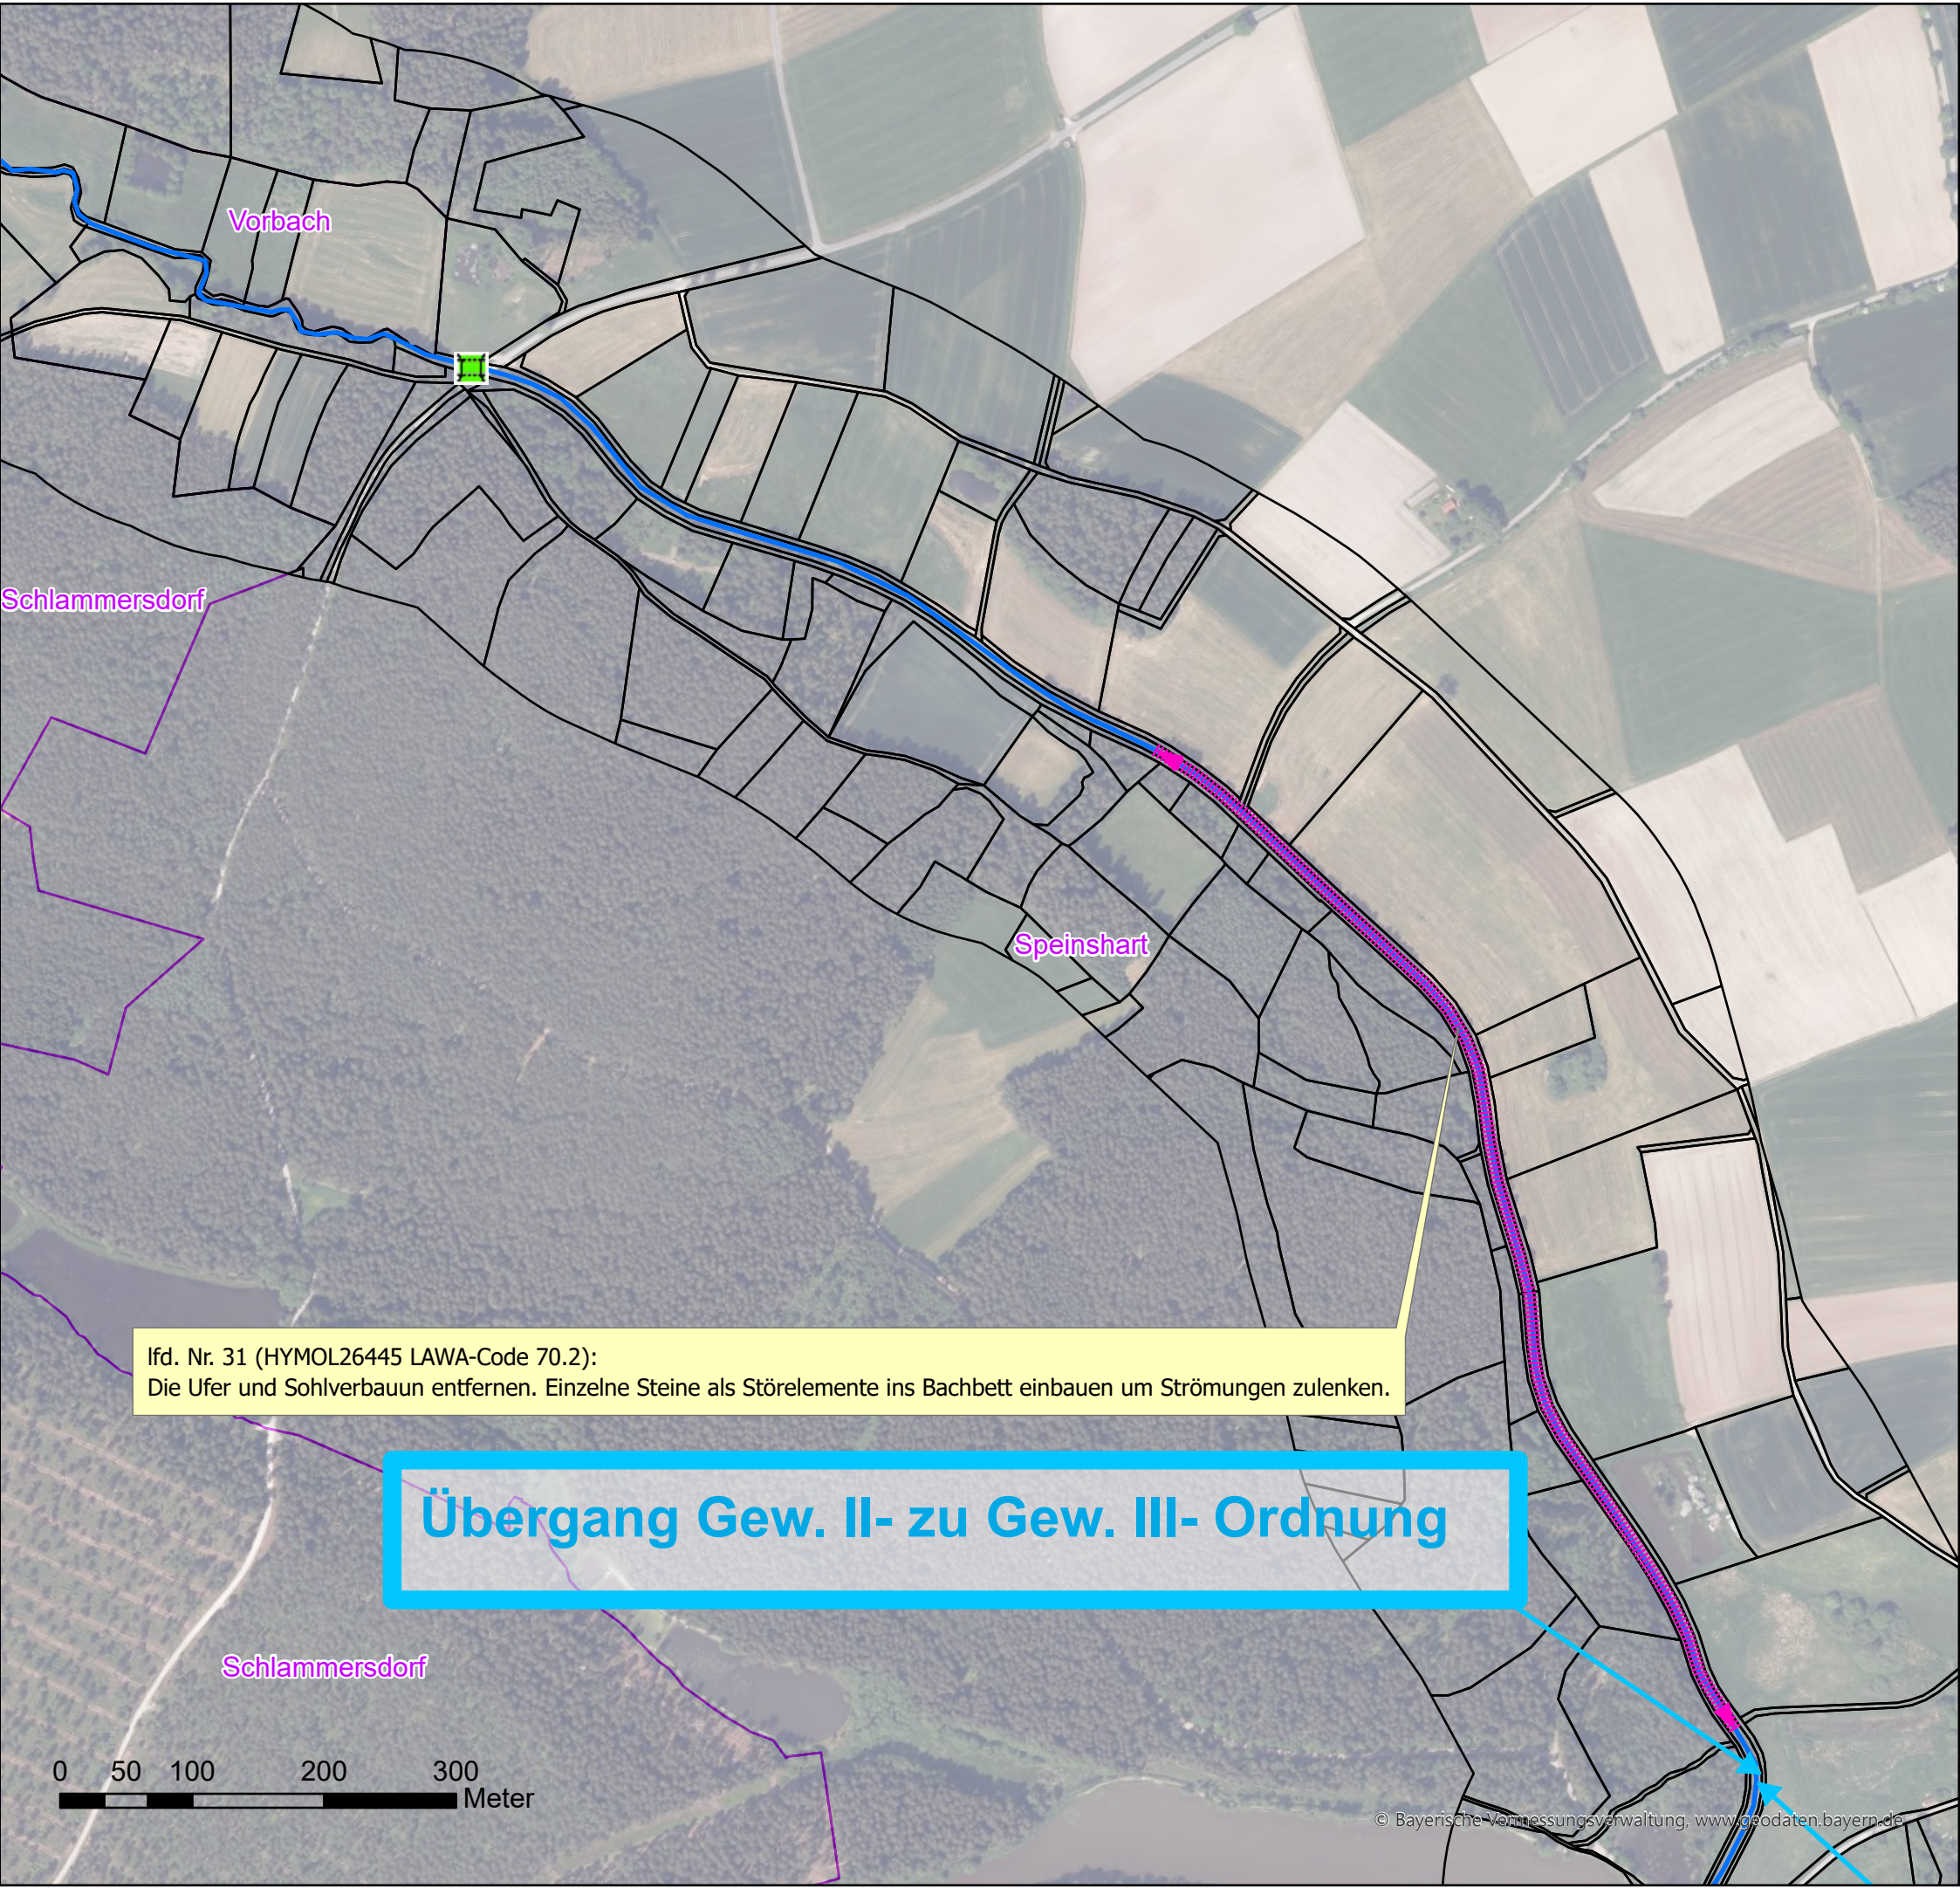

Legende

- Wehr

 - eingeschränkt
 - frei durchgängig
 - mangelhaft
 - mit Fischaufstiegsanlage
 - nicht durchgängig
- Sohlenbauwerk


 - eingeschränkt, Absturz
 - eingeschränkt, Sohlrampe
 - eingeschränkt, Sohlgleite
 - frei durchgängig, Absturz
 - frei durchgängig, Sohlrampe
 - mangelhaft, Absturz
 - mangelhaft, Absturztreppe
 - nicht durchgängig, Absturz
 - nicht durchgängig, Absturztreppe
 - nicht durchgängig, Sohlrampe
- Fischaufstiegsanlage

 - eingeschränkt
 - frei durchgängig
 - mangelhaft
 - nicht durchgängig
- Durchlass_Verrohrung

 - eingeschränkt
 - frei durchgängig
 - mangelhaft
 - nicht durchgängig
- Flusswasserkörper_F268
- Grundstücke_WWA
- Gemeindegrenze/-bezeichnung
- Lineare Maßnahmen

 - 61: Maßnahmen zur Gewährleistung des erforderlichen Mindestabflusses
 - 70.1: Flächenerwerb zu Eigendynamischen Entwicklung
 - 70.2: Massive Sicherungen (Ufer/Sohle) beseitigen/reduzieren
 - 70.3: Ergänzende Maßnahmen zum Initiieren eigendynamischer Gewässerentwicklung (Strömunglenker einbauen)
 - 71: Maßnahme zur Habitatverbesserung im vorhandenen Profil
 - 72.1: Gewässerprofil naturnah umgestalten
 - 72.2: Naturnahen Gewässerlauf anlegen (Neuanlage oder Renaturierung)
 - 73.1: Ufergehölzsaum herstellen oder entwickeln
 - 73.2: Hochstaudenflur/Röhricht herstellen oder entwickeln
 - 85.3: Gewässerbett entschlammen
 - abgeschlossene Maßnahmen
- Punktuelle Maßnahmen

 - 69.1: Wehr/Absturz/Durchlassbauwerk rückbauen
 - 69.2: Wehr/Absturz ersetzen durch ein passierbares Bauwerk
 - 69.31: Passierbares BW an einem Wehr/Absturz anlegen
 - 69.41: Fischaufstiegsanlage an einem Wehr/Absturz umbauen/optimieren
 - 69.5: Sonstige Maßnahmen zur Verbesserung der Durchgängigkeit (z.B. Sohlrampe umbauen/optimieren)
 - 77.1: Sediment-, Nährstoff- und Schadstoffrückhaltungen im Hauptgewässer anlegen
 - 77.2: Sediment-, Nährstoff- und Schadstoffrückhaltungen an den Seitengewässern anlegen
 - abgeschlossene Maßnahmen

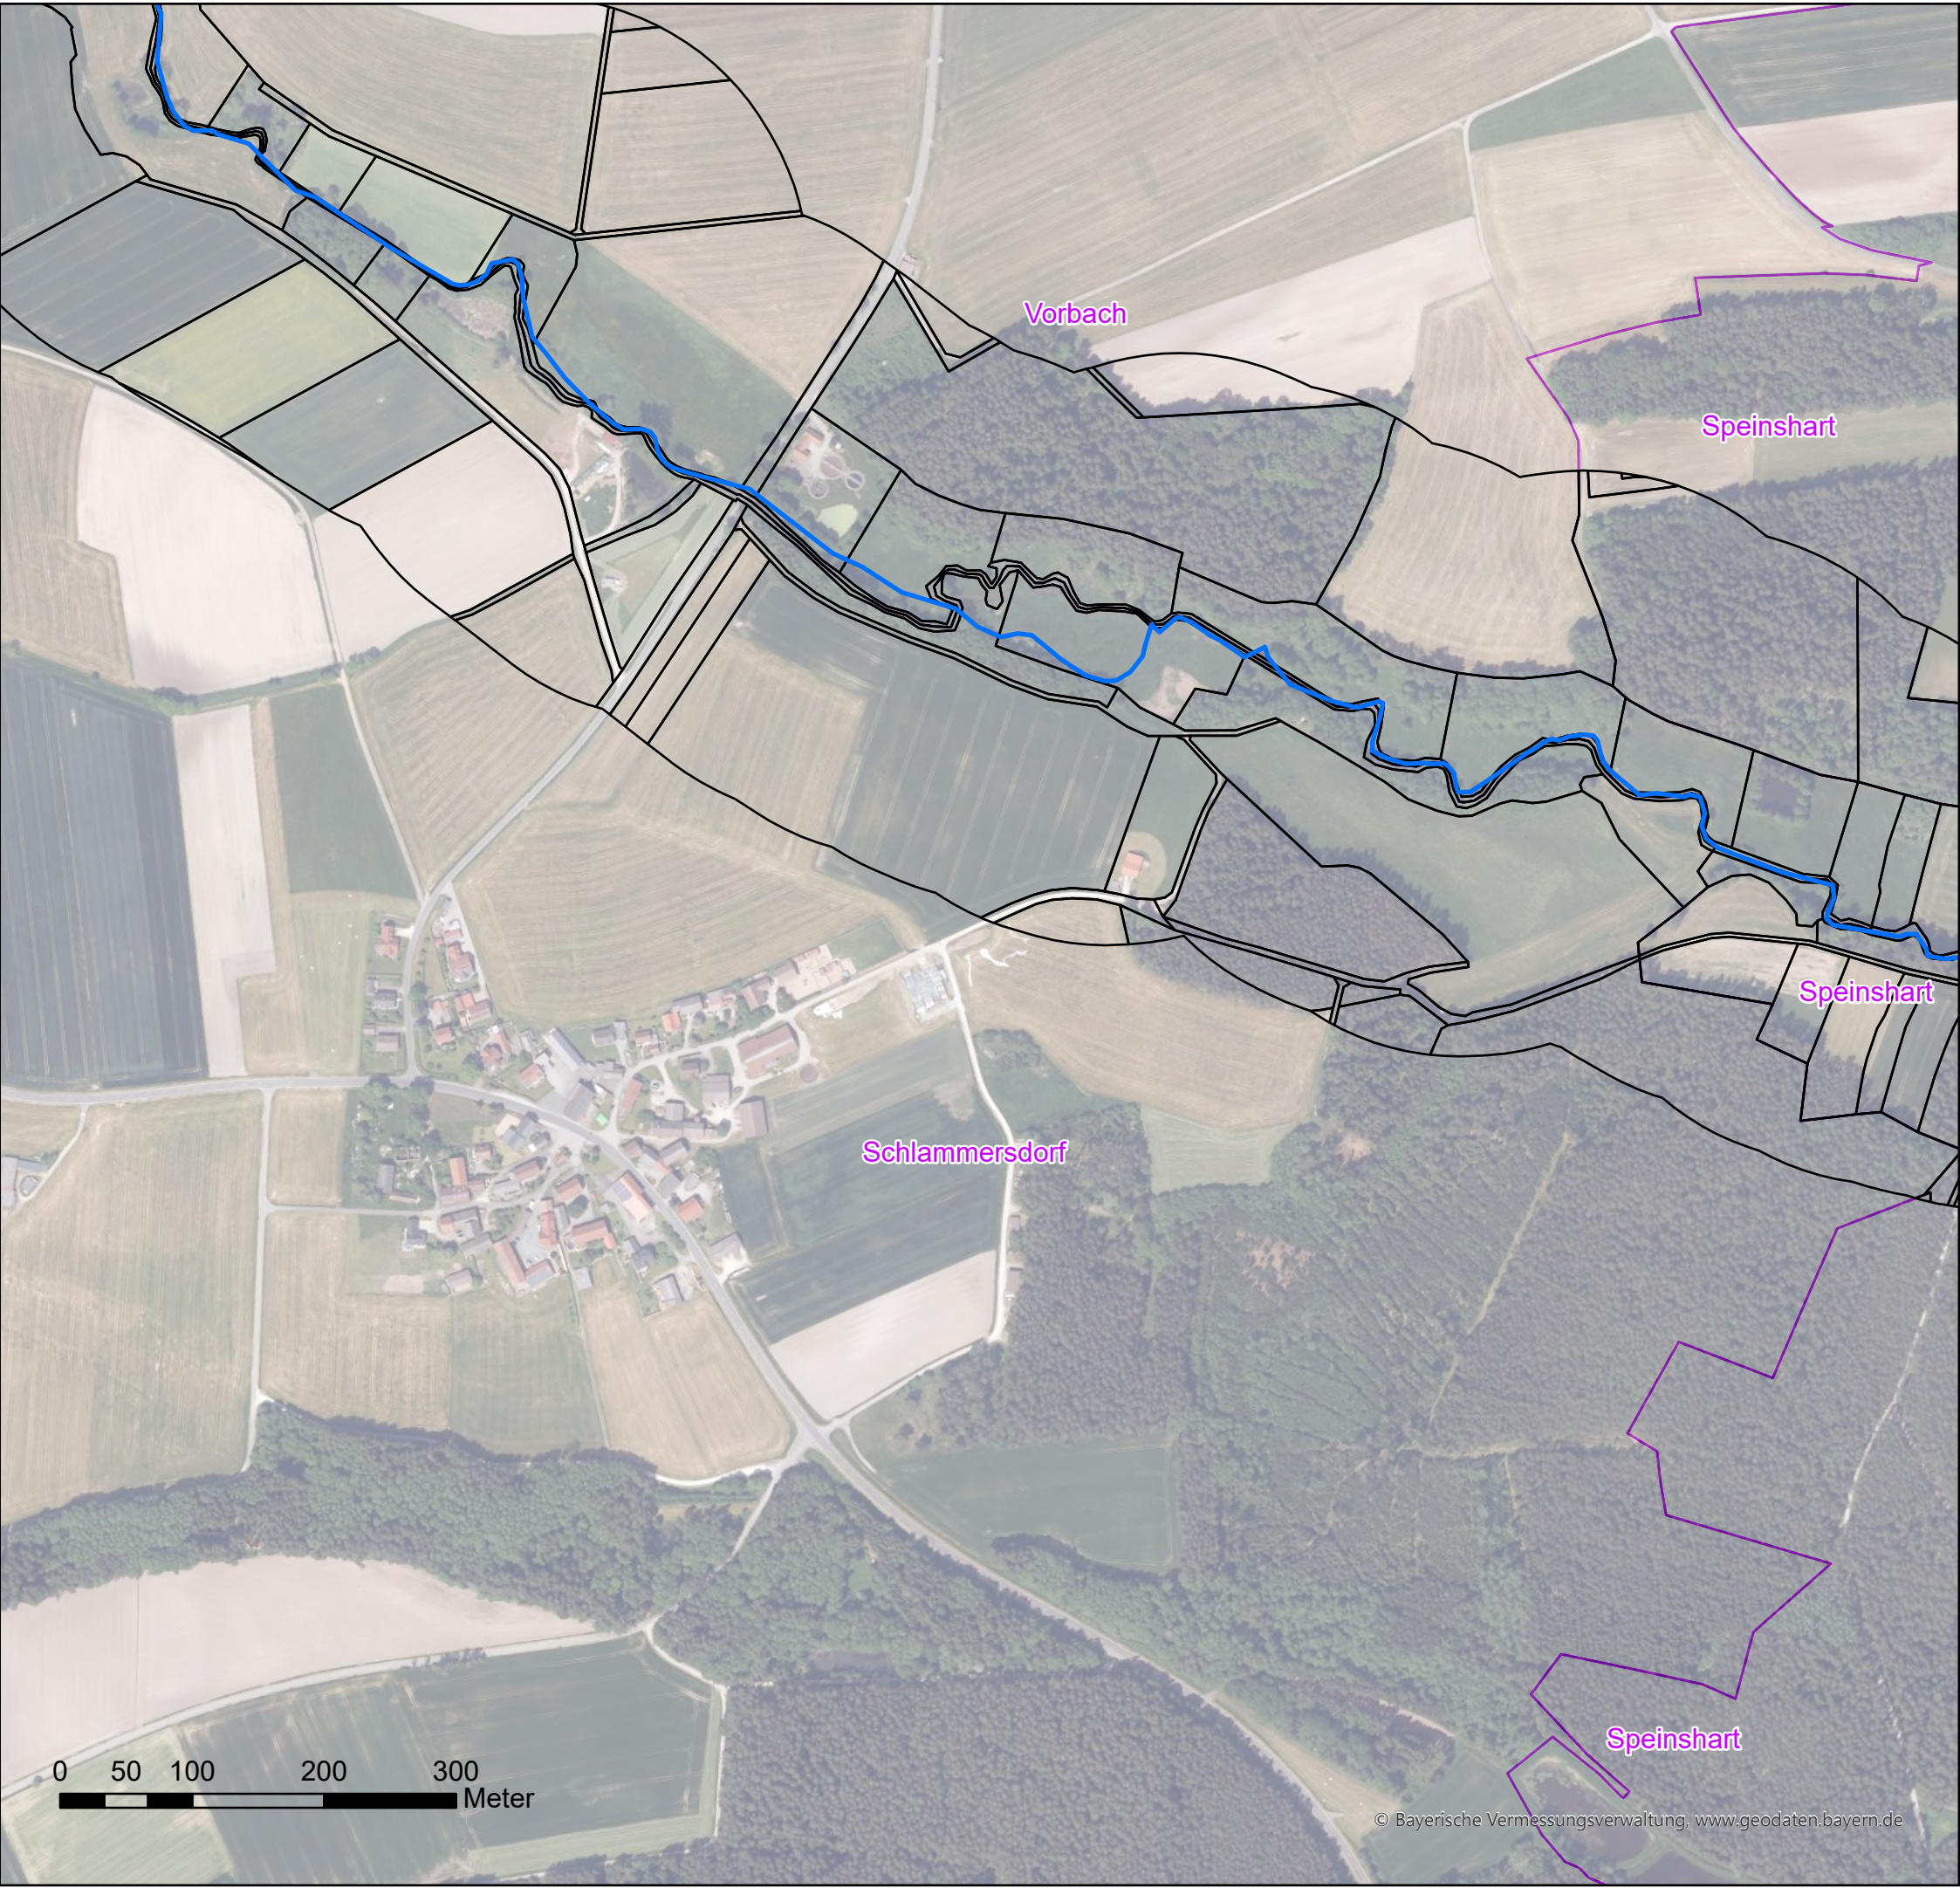

Legende

- Wehr

 - eingeschränkt
 - frei durchgängig
 - mangelhaft
 - mit Fischaufstiegsanlage
 - nicht durchgängig
- Sohlenbauwerk

 - eingeschränkt, Absturz
 - eingeschränkt, Sohlrampe
 - eingeschränkt, Sohlengleite
 - frei durchgängig, Absturz
 - frei durchgängig, Sohlrampe
 - mangelhaft, Absturz
 - mangelhaft, Absturztreppe
 - nicht durchgängig, Absturz
 - nicht durchgängig, Absturztreppe
 - nicht durchgängig, Sohlrampe
- Fischaufstiegsanlage

 - eingeschränkt
 - frei durchgängig
 - mangelhaft
 - nicht durchgängig
- Durchlass_Verrohrung

 - eingeschränkt
 - frei durchgängig
 - mangelhaft
 - nicht durchgängig
- Flusswasserkörper_F268

 - Flusswasserkörper_F268
 - Grundstücke_WWA
 - Gemeindegrenze/-bezeichnung
- Lineare Maßnahmen

 - 61: Maßnahmen zur Gewährleistung des erforderlichen Mindestabflusses
 - 70.1: Flächenerwerb zu Eigendynamischen Entwicklung
 - 70.2: Massive Sicherungen (Ufer/Sohle) beseitigen/reduzieren
 - 70.3: Ergänzende Maßnahmen zum Initiieren eigendynamischer Gewässerentwicklung (Strömunglenker einbauen)
 - 71: Maßnahme zur Habitatverbesserung im vorhandenen Profil
 - 72.1: Gewässerprofil naturnah umgestalten
 - 72.2: Naturnahen Gewässerlauf anlegen (Neuanlage oder Renaturierung)
 - 73.1: Ufergehölzsaum herstellen oder entwickeln
 - 73.2: Hochstaudenflur/Röhricht herstellen oder entwickeln
 - 85.3: Gewässerbett entschlammen
 - abgeschlossene Maßnahmen
- Punktuelle Maßnahmen

 - 69.1: Wehr/Absturz/Durchlassbauwerk rückbauen
 - 69.2: Wehr/Absturz ersetzen durch ein passierbares Bauwerk
 - 69.31: Passierbares BW an einem Wehr/Absturz anlegen
 - 69.41: Fischaufstiegsanlage an einem Wehr/Absturz umbauen/optimieren
 - 69.5: Sonstige Maßnahmen zur Verbesserung der Durchgängigkeit (z.B. Sohlrampe umbauen/optimieren)
 - 77.1: Sediment-, Nährstoff- und Schadstoffrückhaltungen im Hauptgewässer anlegen
 - 77.2: Sediment-, Nährstoff- und Schadstoffrückhaltungen an den Seitengewässern anlegen
 - abgeschlossene Maßnahmen



Wasserwirtschaftsamt
Weiden




Umsetzungskonzept Creußen 1_F268

Inhalt:	Maßnahmenkarte	Anlage 5
---------	----------------	----------

Maßstab:	1 : 5.000	Datum:	25.03.2025
----------	-----------	--------	------------

Erstellerin:	Schwab, Kunz	Seite 14 von 44
--------------	--------------	-----------------

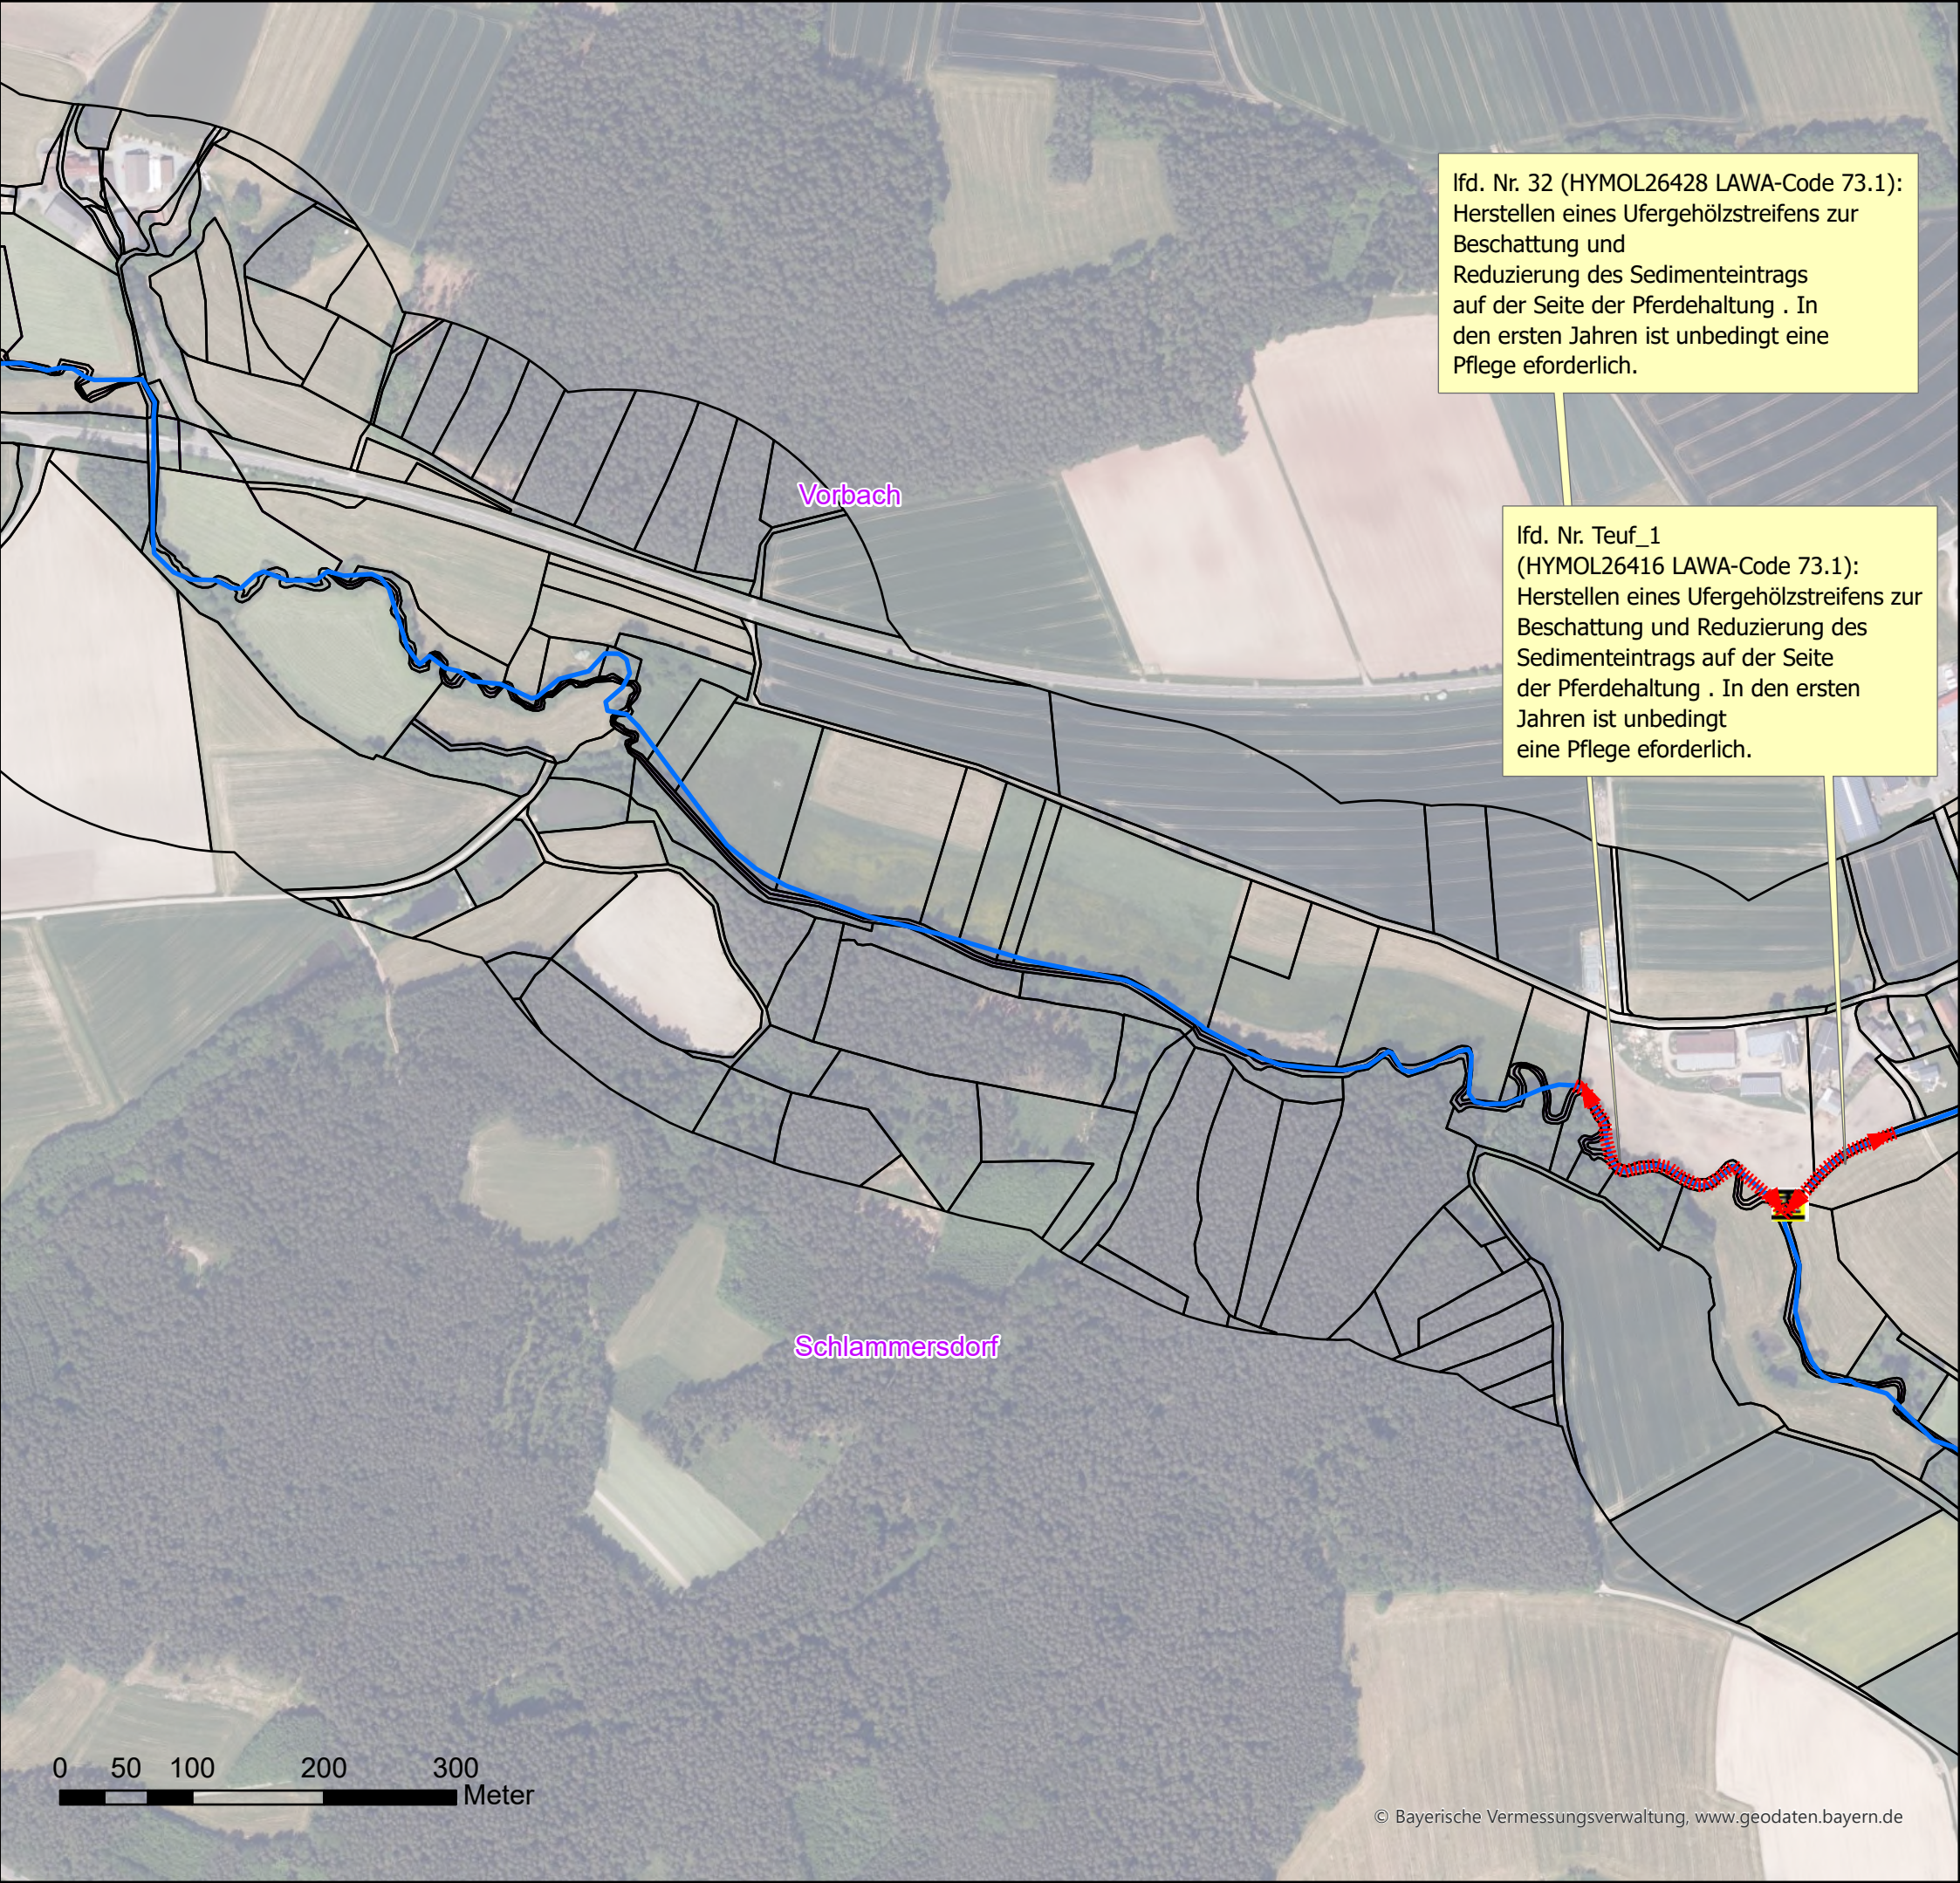

Legende

- Wehr

 - eingeschränkt
 - frei durchgängig
 - mangelhaft
 - mit Fischaufstiegsanlage
 - nicht durchgängig
- Sohlenbauwerk


 - eingeschränkt, Absturz
 - eingeschränkt, Sohlrampe
 - eingeschränkt, Sohlengleite
 - frei durchgängig, Absturz
 - frei durchgängig, Sohlrampe
 - mangelhaft, Absturz
 - mangelhaft, Absturztreppe
 - nicht durchgängig, Absturz
 - nicht durchgängig, Absturztreppe
 - nicht durchgängig, Sohlrampe
- Fischaufstiegsanlage

 - eingeschränkt
 - frei durchgängig
 - mangelhaft
 - nicht durchgängig
- Durchlass_Verrohrung

 - eingeschränkt
 - frei durchgängig
 - mangelhaft
 - nicht durchgängig
- Flusswasserkörper_F268
- Grundstücke_WWA
- Gemeindegrenze/-bezeichnung
- Lineare Maßnahmen

 - 61: Maßnahmen zur Gewährleistung des erforderlichen Mindestabflusses
 - 70.1: Flächenerwerb zu Eigendynamischen Entwicklung
 - 70.2: Massive Sicherungen (Ufer/Sohle) beseitigen/reduzieren
 - 70.3: Ergänzende Maßnahmen zum Initiieren eigendynamischer Gewässerentwicklung (Strömunglenker einbauen)
 - 71: Maßnahme zur Habitatverbesserung im vorhandenen Profil
 - 72.1: Gewässerprofil naturnah umgestalten
 - 72.2: Naturnahen Gewässerlauf anlegen (Neuanlage oder Renaturierung)
 - 73.1: Ufergehölzsaum herstellen oder entwickeln
 - 73.2: Hochstaudenflur/Röhricht herstellen oder entwickeln
 - 85.3: Gewässerbett entschlammen
 - abgeschlossene Maßnahmen
- Punktuelle Maßnahmen

 - 69.1: Wehr/Absturz/Durchlassbauwerk rückbauen
 - 69.2: Wehr/Absturz ersetzen durch ein passierbares Bauwerk
 - 69.31: Passierbares BW an einem Wehr/Absturz anlegen
 - 69.41: Fischaufstiegsanlage an einem Wehr/Absturz umbauen/optimieren
 - 69.5: Sonstige Maßnahmen zur Verbesserung der Durchgängigkeit (z.B. Sohlrampe umbauen/optimieren)
 - 77.1: Sediment-, Nährstoff- und Schadstoffrückhaltungen im Hauptgewässer anlegen
 - 77.2: Sediment-, Nährstoff- und Schadstoffrückhaltungen an den Seitengewässern anlegen
 - abgeschlossene Maßnahmen

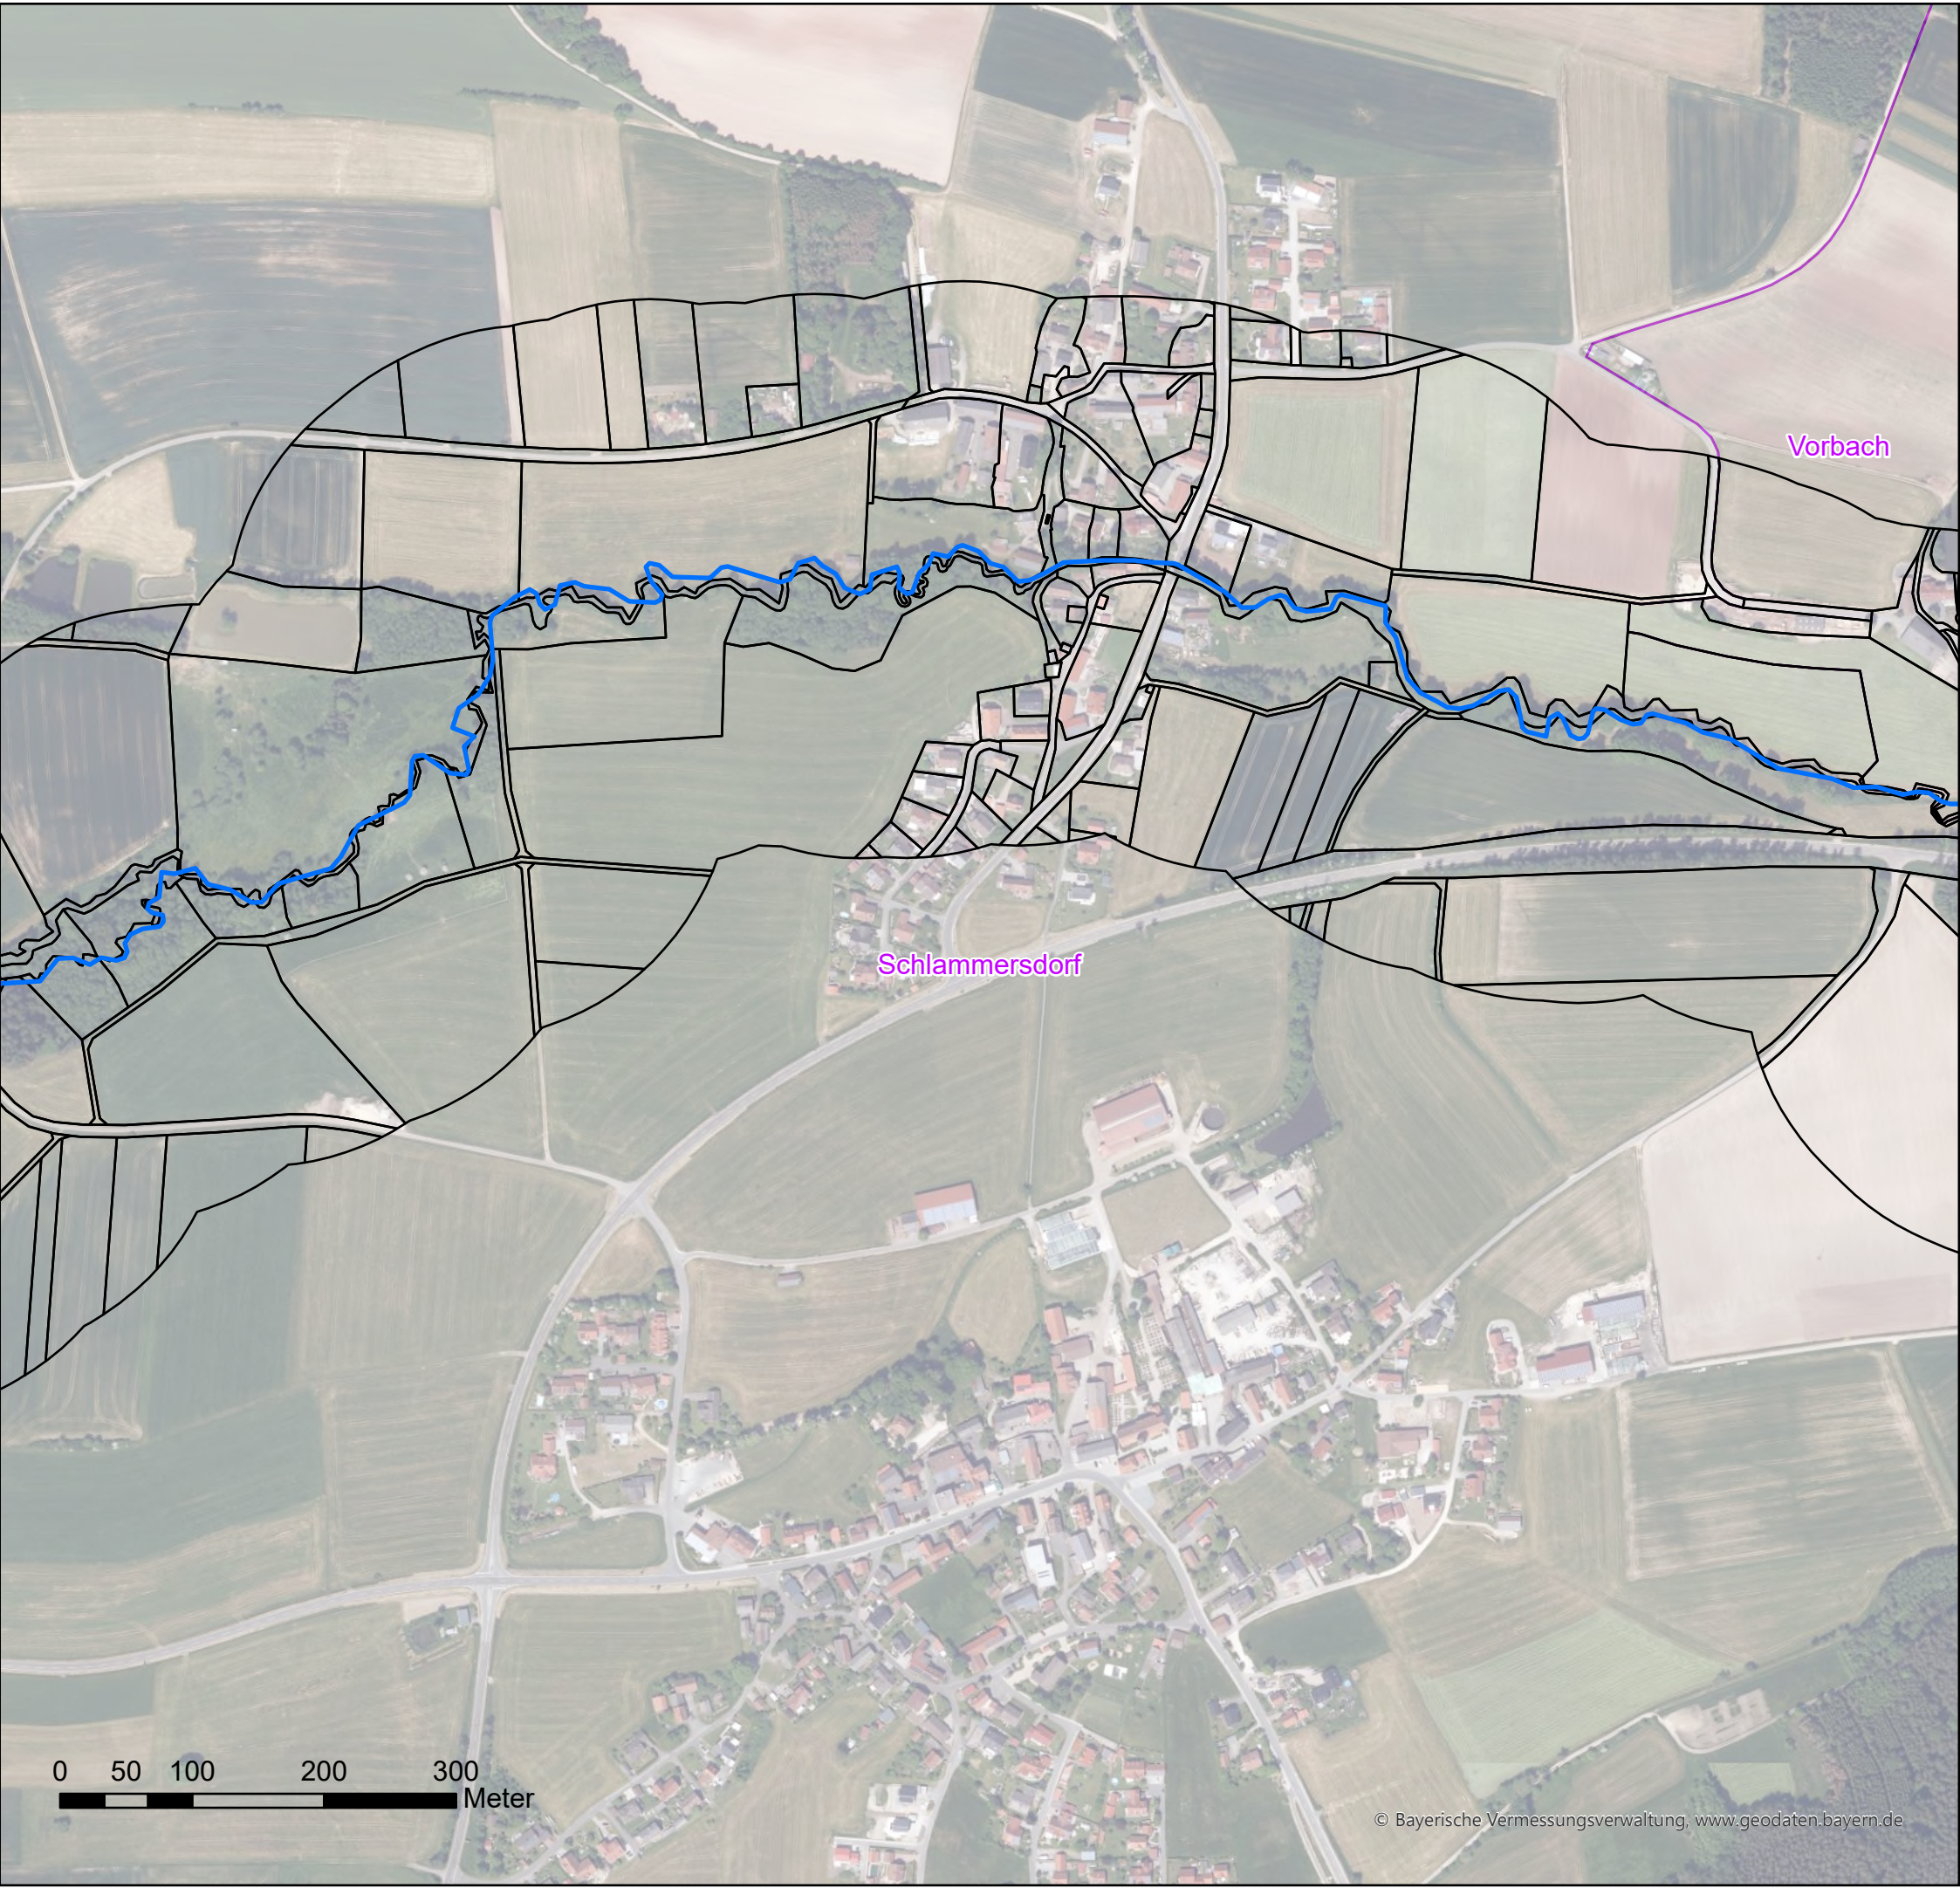

Legende

Wehr

- eingeschränkt
- frei durchgängig
- mangelhaft
- mit Fischaufstiegsanlage
- nicht durchgängig

Sohlenbauwerk

- eingeschränkt, Absturz
- eingeschränkt, Sohlrampe
- eingeschränkt, Sohlengleite
- frei durchgängig, Absturz
- frei durchgängig, Sohlrampe
- mangelhaft, Absturz
- mangelhaft, Absturztreppe
- nicht durchgängig, Absturz
- nicht durchgängig, Absturztreppe
- nicht durchgängig, Sohlrampe

Fischaufstiegsanlage

- eingeschränkt
- frei durchgängig
- mangelhaft
- nicht durchgängig

Durchlass_Verrohrung

- eingeschränkt
- frei durchgängig
- mangelhaft
- nicht durchgängig

- Flusswasserkörper_F268
- Grundstücke_WWA
- Gemeindegrenze/-bezeichnung

Lineare Maßnahmen

- 61: Maßnahmen zur Gewährleistung des erforderlichen Mindestabflusses
- 70.1: Flächenerwerb zu Eigendynamischen Entwicklung
- 70.2: Massive Sicherungen (Ufer/Sohle) beseitigen/reduzieren
- 70.3: Ergänzende Maßnahmen zum Initiieren eigendynamischer Gewässerentwicklung (Strömungslenker einbauen)
- 71: Maßnahme zur Habitatverbesserung im vorhandenen Profil
- 72.1: Gewässerprofil naturnah umgestalten
- 72.2: Naturnahen Gewässerlauf anlegen (Neuanlage oder Renaturierung)
- 73.1: Ufergehölzsaum herstellen oder entwickeln
- 73.2: Hochstaudenflur/Röhricht herstellen oder entwickeln
- 85.3: Gewässerbett entschlammen
- abgeschlossene Maßnahmen

Punktuelle Maßnahmen

- 69.1: Wehr/Absturz/Durchlassbauwerk rückbauen
- 69.2: Wehr/Absturz ersetzen durch ein passierbares Bauwerk
- 69.31: Passierbares BW an einem Wehr/Absturz anlegen
- 69.41: Fischaufstiegsanlage an einem Wehr/Absturz umbauen/optimieren
- 69.5: Sonstige Maßnahmen zur Verbesserung der Durchgängigkeit (z.B. Sohlrampe umbauen/optimieren)
- 77.1: Sediment-, Nährstoff- und Schadstoffrückhaltungen im Hauptgewässer anlegen
- 77.2: Sediment-, Nährstoff- und Schadstoffrückhaltungen an den Seitengewässern anlegen
- abgeschlossene Maßnahmen



Wasserwirtschaftsamt
Weiden



Umsetzungskonzept Creußen 1_F268

Inhalt:

Maßnahmenkarte


Anlage 5

Maßstab: 1 : 5.000

Datum: 25.03.2025

Erstellerin: Schwab, Kunz

Seite 16 von 44

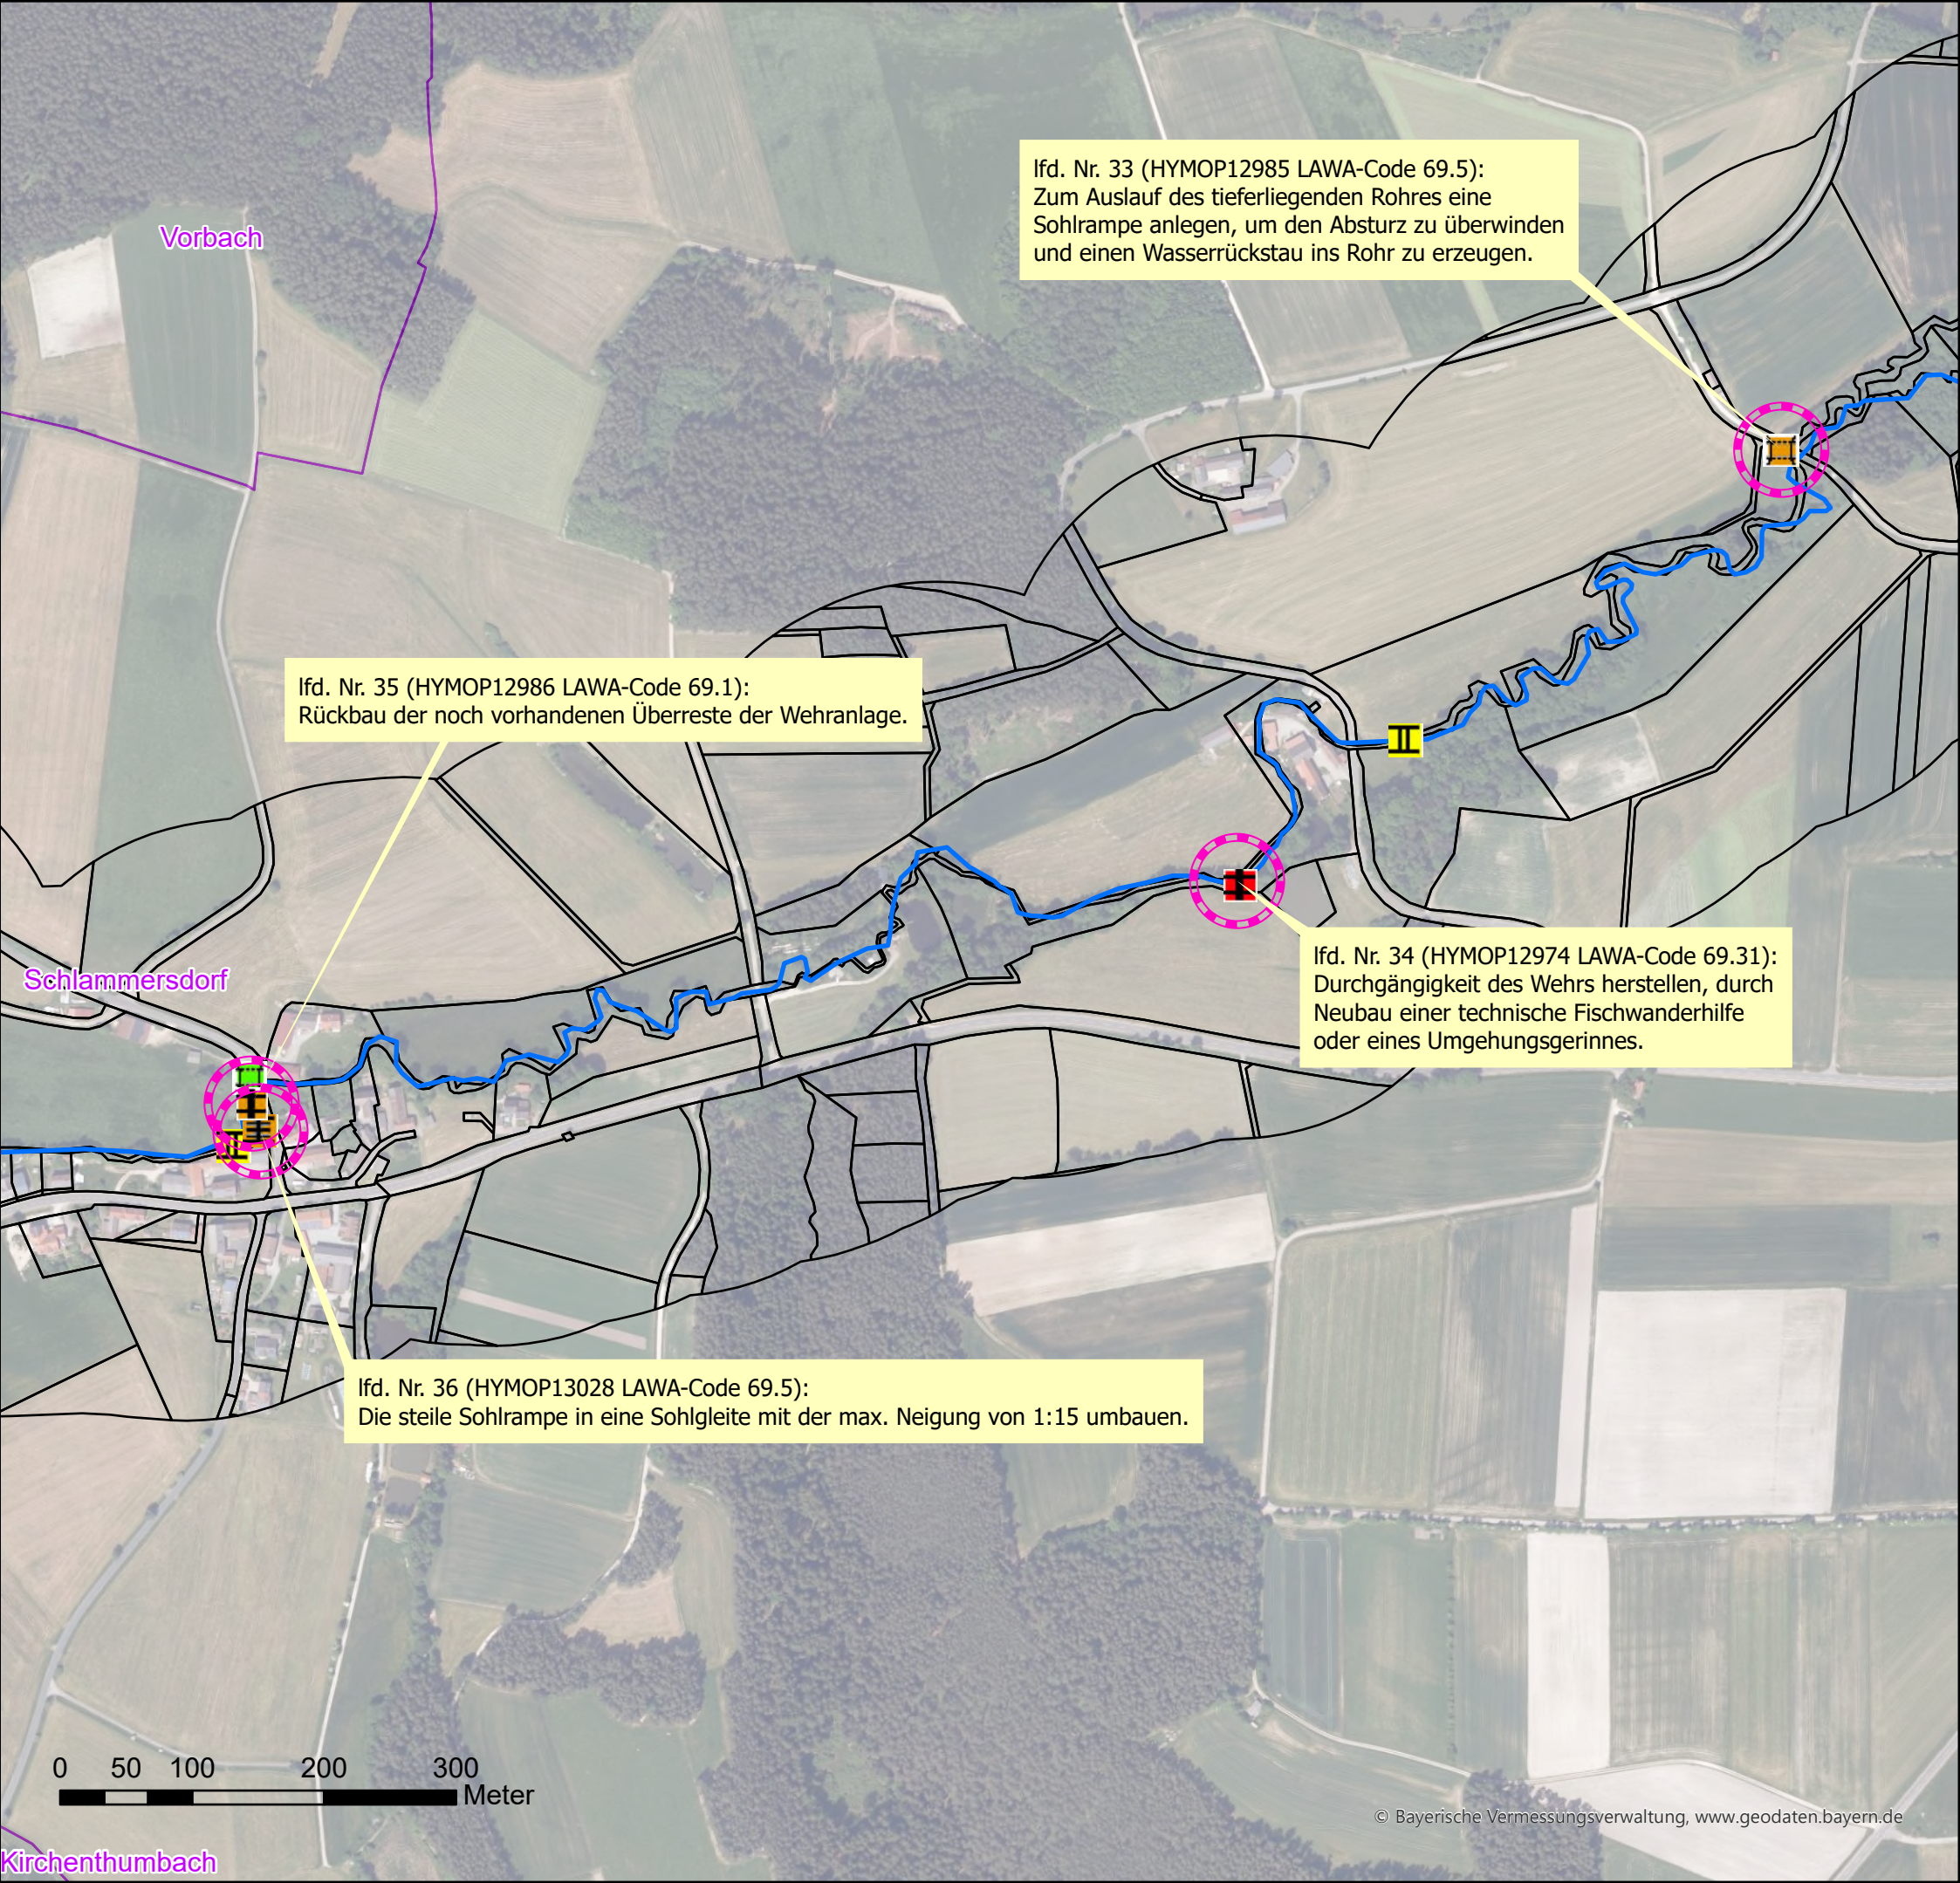

Legende

Wehr

- eingeschränkt
- frei durchgängig
- mangelhaft
- mit Fischaufstiegsanlage
- nicht durchgängig

Sohlenbauwerk

- eingeschränkt, Absturz
- eingeschränkt, Sohlrampe
- eingeschränkt, Sohlgleite
- frei durchgängig, Absturz
- frei durchgängig, Sohlrampe
- mangelhaft, Absturz
- mangelhaft, Absturztreppe
- nicht durchgängig, Absturz
- nicht durchgängig, Absturztreppe
- nicht durchgängig, Sohlrampe

Fischaufstiegsanlage

- eingeschränkt
- frei durchgängig
- mangelhaft
- nicht durchgängig

Durchlass_Verrohrung

- eingeschränkt
- frei durchgängig
- mangelhaft
- nicht durchgängig

- Flusswasserkörper_F268
- Grundstücke_WWA
- Gemeindegrenze/-bezeichnung

Lineare Maßnahmen

- 61: Maßnahmen zur Gewährleistung des erforderlichen Mindestabflusses
- 70.1: Flächenerwerb zu Eigendynamischen Entwicklung
- 70.2: Massive Sicherungen (Ufer/Sohle) beseitigen/reduzieren
- 70.3: Ergänzende Maßnahmen zum Initiieren eigendynamischer Gewässerentwicklung (Strömunglenker einbauen)
- 71: Maßnahme zur Habitatverbesserung im vorhandenen Profil
- 72.1: Gewässerprofil naturnah umgestalten
- 72.2: Naturnahen Gewässerlauf anlegen (Neuanlage oder Renaturierung)
- 73.1: Ufergehölzsaum herstellen oder entwickeln
- 73.2: Hochstaudenflur/Röhricht herstellen oder entwickeln
- 85.3: Gewässerbett entschlammen
- abgeschlossene Maßnahmen

Punktuelle Maßnahmen

- 69.1: Wehr/Absturz/Durchlassbauwerk rückbauen
- 69.2: Wehr/Absturz ersetzen durch ein passierbares Bauwerk
- 69.31: Passierbares BW an einem Wehr/Absturz anlegen
- 69.41: Fischaufstiegsanlage an einem Wehr/Absturz umbauen/optimieren
- 69.5: Sonstige Maßnahmen zur Verbesserung der Durchgängigkeit (z.B. Sohlrampe umbauen/optimieren)

- 77.1: Sediment-, Nährstoff- und Schadstoffrückhaltungen im Hauptgewässer anlegen
- 77.2: Sediment-, Nährstoff- und Schadstoffrückhaltungen an den Seitengewässern anlegen
- abgeschlossene Maßnahmen



Wasserwirtschaftsamt
Weiden



Umsetzungskonzept Creußen 1_F268

Inhalt:

Maßnahmenkarte


Anlage 5

Maßstab: 1 : 5.000

Datum: 25.03.2025

Erstellerin: Schwab, Kunz

Seite 17 von 44

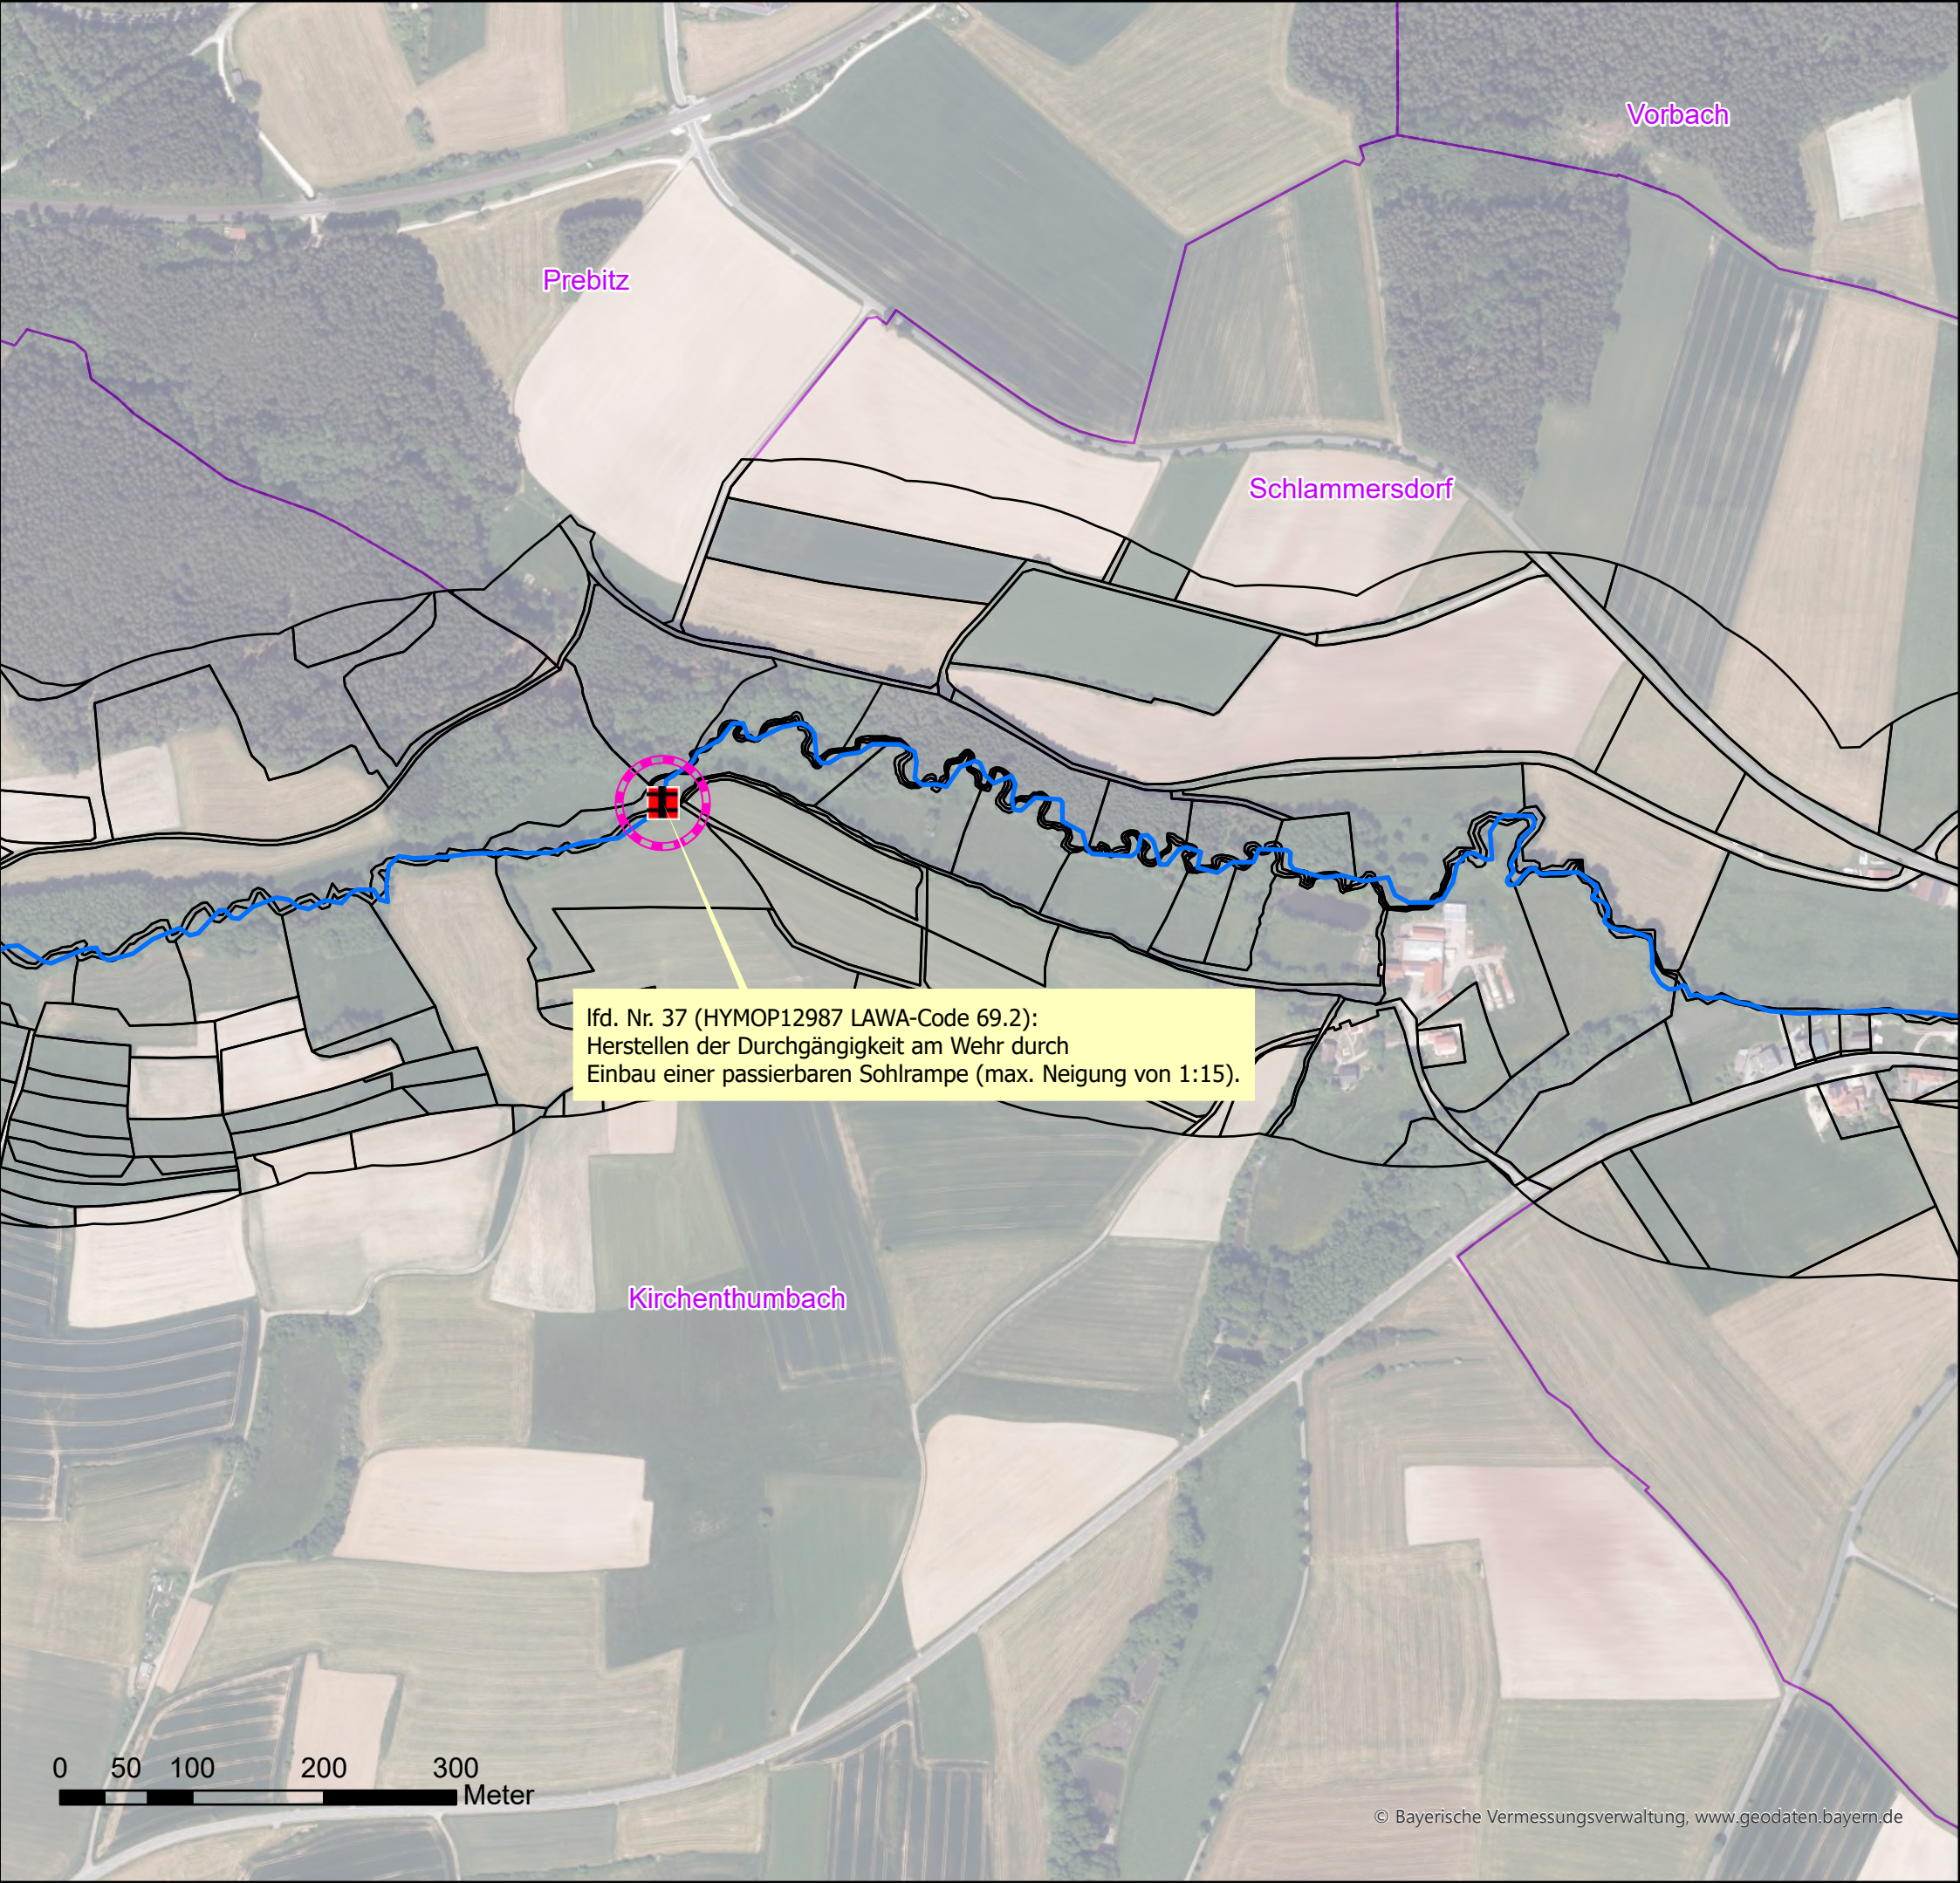

Legende

- Wehr

 - eingeschränkt
 - frei durchgängig
 - mangelhaft
 - mit Fischaufstiegsanlage
 - nicht durchgängig
- Sohlenbauwerk

 - eingeschränkt, Absturz
 - eingeschränkt, Sohlrampe
 - eingeschränkt, Sohlgleite
 - frei durchgängig, Absturz
 - frei durchgängig, Sohlrampe
 - mangelhaft, Absturz
 - mangelhaft, Absturztreppe
 - nicht durchgängig, Absturz
 - nicht durchgängig, Absturztreppe
 - nicht durchgängig, Sohlrampe
- Fischaufstiegsanlage

 - eingeschränkt
 - frei durchgängig
 - mangelhaft
 - nicht durchgängig
- Durchlass_Verrohrung

 - eingeschränkt
 - frei durchgängig
 - mangelhaft
 - nicht durchgängig
 - Flusswasserkörper_F268
 - Grundstücke_WWA
 - Gemeindegrenze/-bezeichnung
- Lineare Maßnahmen


 - 61: Maßnahmen zur Gewährleistung des erforderlichen Mindestabflusses
 - 70.1: Flächenerwerb zu Eigendynamischen Entwicklung
 - 70.2: Massive Sicherungen (Ufer/Sohle) beseitigen/reduzieren
 - 70.3: Ergänzende Maßnahmen zum Initiieren eigendynamischer Gewässerentwicklung (Strömungslenker einbauen)
 - 71: Maßnahme zur Habitatverbesserung im vorhandenen Profil
 - 72.1: Gewässerprofil naturnah umgestalten
 - 72.2: Naturnahen Gewässerlauf anlegen (Neuanlage oder Renaturierung)
 - 73.1: Ufergehölzsaum herstellen oder entwickeln
 - 73.2: Hochstaudenflur/Röhricht herstellen oder entwickeln
 - 85.3: Gewässerbett entschlammen
 - abgeschlossene Maßnahmen
- Punktuelle Maßnahmen

 - 69.1: Wehr/Absturz/Durchlassbauwerk rückbauen
 - 69.2: Wehr/Absturz ersetzen durch ein passierbares Bauwerk
 - 69.31: Passierbares BW an einem Wehr/Absturz anlegen
 - 69.41: Fischaufstiegsanlage an einem Wehr/Absturz umbauen/optimieren
 - 69.5: Sonstige Maßnahmen zur Verbesserung der Durchgängigkeit (z.B. Sohlrampe umbauen/optimieren)
 - 77.1: Sediment-, Nährstoff- und Schadstoffrückhaltungen im Hauptgewässer anlegen
 - 77.2: Sediment-, Nährstoff- und Schadstoffrückhaltungen an den Seitengewässern anlegen
 - abgeschlossene Maßnahmen

0 50 100 200 300
Meter

© Bayerische Vermessungsverwaltung, www.geodaten.bayern.de

 Wasserwirtschaftsamt Weiden  N	
Umsetzungskonzept Creußen 1_F268	
Inhalt:	
Maßnahmenkarte	
Anlage 5	
Maßstab: 1 : 5.000	Datum: 25.03.2025
Erstellerin: Schwab, Kunz	Seite 18 von 44

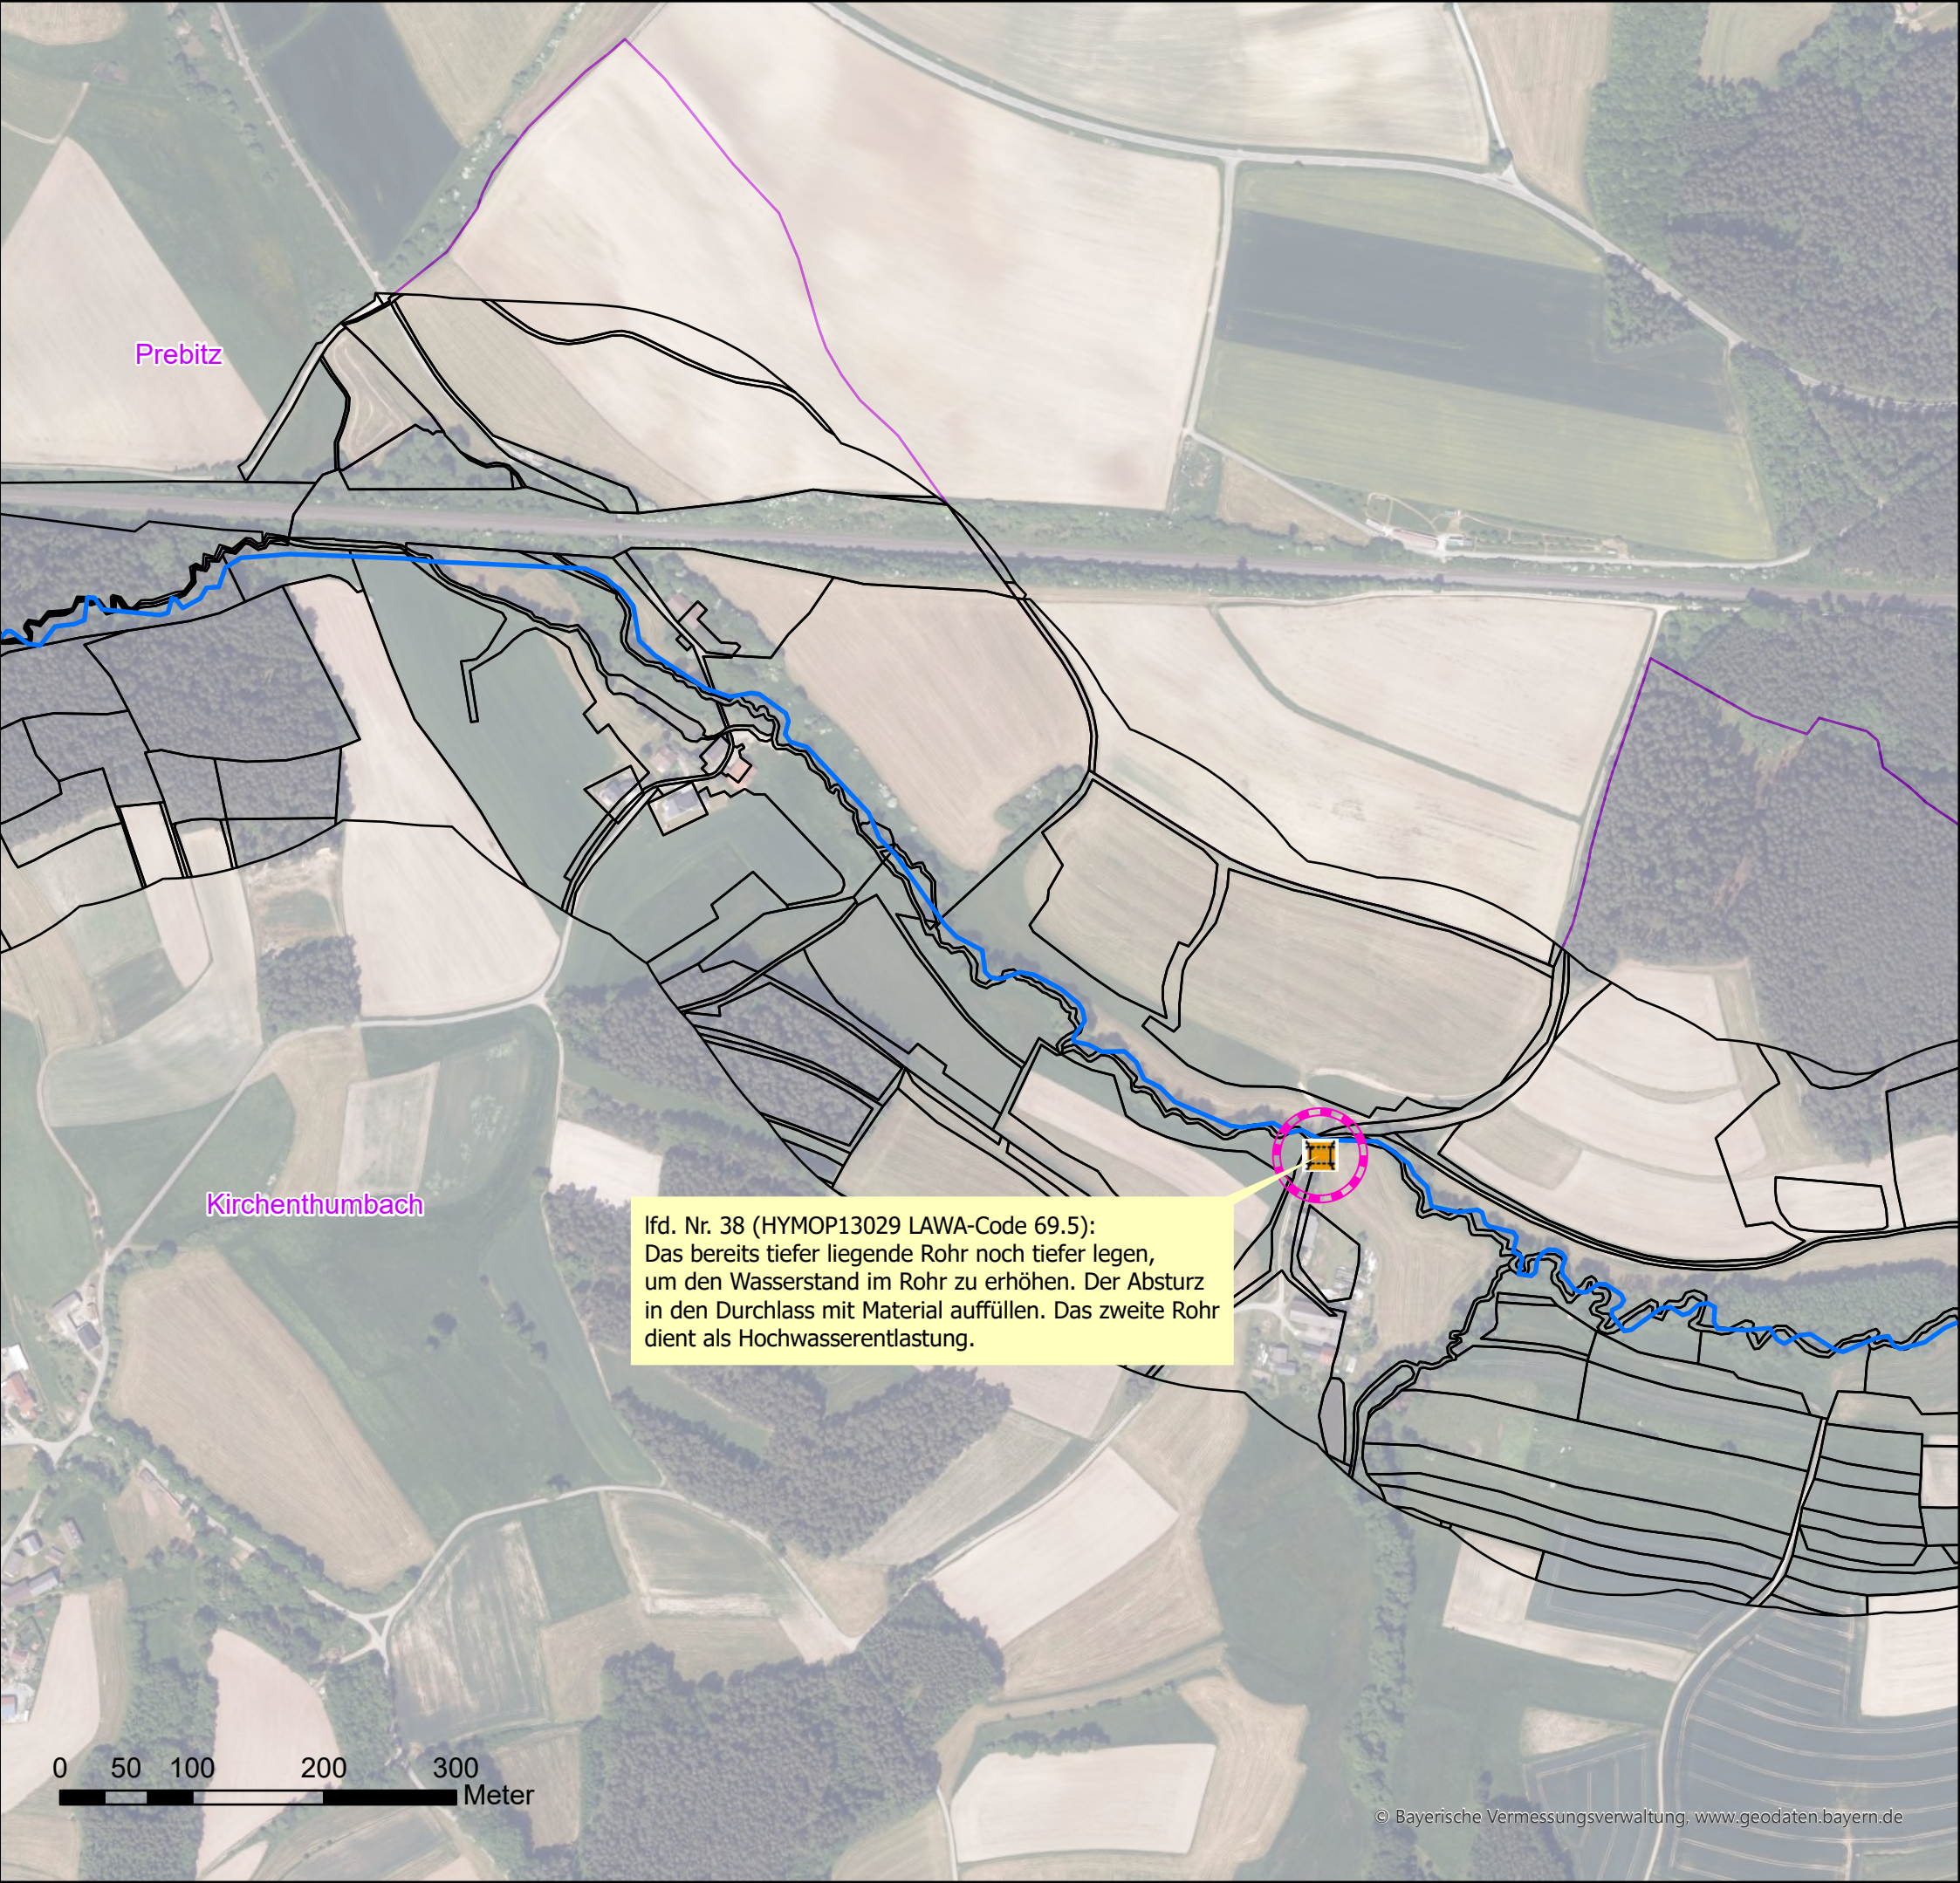

Legende

- Wehr**
- eingeschränkt
 - frei durchgängig
 - mangelhaft
 - mit Fischaufstiegsanlage
 - nicht durchgängig
- Sohlenbauwerk**
- eingeschränkt, Absturz
 - eingeschränkt, Sohlrampe
 - eingeschränkt, Sohlengleite
 - frei durchgängig, Absturz
 - frei durchgängig, Sohlrampe
 - mangelhaft, Absturz
 - mangelhaft, Absturztreppe
 - nicht durchgängig, Absturz
 - nicht durchgängig, Absturztreppe
 - nicht durchgängig, Sohlrampe
- Fischaufstiegsanlage**
- eingeschränkt
 - frei durchgängig
 - mangelhaft
 - nicht durchgängig
- Durchlass_Verrohrung**
- eingeschränkt
 - frei durchgängig
 - mangelhaft
 - nicht durchgängig
- Flusswasserkörper_F268
- Grundstücke_WWA
- Gemeindegrenze/-bezeichnung
- Lineare Maßnahmen**
- 61: Maßnahmen zur Gewährleistung des erforderlichen Mindestabflusses
 - 70.1: Flächenerwerb zu Eigendynamischen Entwicklung
 - 70.2: Massive Sicherungen (Ufer/Sohle) beseitigen/reduzieren
 - 70.3: Ergänzende Maßnahmen zum Initiieren eigendynamischer Gewässerentwicklung (Strömungsenker einbauen)
 - 71: Maßnahme zur Habitatverbesserung im vorhandenen Profil
 - 72.1: Gewässerprofil naturnah umgestalten
 - 72.2: Naturnahen Gewässerlauf anlegen (Neuanlage oder Renaturierung)
 - 73.1: Ufergehölzsaum herstellen oder entwickeln
 - 73.2: Hochstaudenflur/Röhricht herstellen oder entwickeln
 - 85.3: Gewässerbett entschlammen
 - abgeschlossene Maßnahmen
- Punktuelle Maßnahmen**
- 69.1: Wehr/Absturz/Durchlassbauwerk rückbauen
 - 69.2: Wehr/Absturz ersetzen durch ein passierbares Bauwerk
 - 69.31: Passierbares BW an einem Wehr/Absturz anlegen
 - 69.41: Fischaufstiegsanlage an einem Wehr/Absturz umbauen/optimieren
 - 69.5: Sonstige Maßnahmen zur Verbesserung der Durchgängigkeit (z.B. Sohlrampe umbauen/optimieren)
 - 77.1: Sediment-, Nährstoff- und Schadstoffrückhaltungen im Hauptgewässer anlegen
 - 77.2: Sediment-, Nährstoff- und Schadstoffrückhaltungen an den Seitengewässern anlegen
 - abgeschlossene Maßnahmen



**Wasserwirtschaftsamt
Weiden**



Umsetzungskonzept Creußen 1_F268

Inhalt:

Maßnahmenkarte


Anlage 5

Maßstab: 1 : 5.000

Datum: 25.03.2025

Erstellerin: Schwab, Kunz

Seite 19 von 44

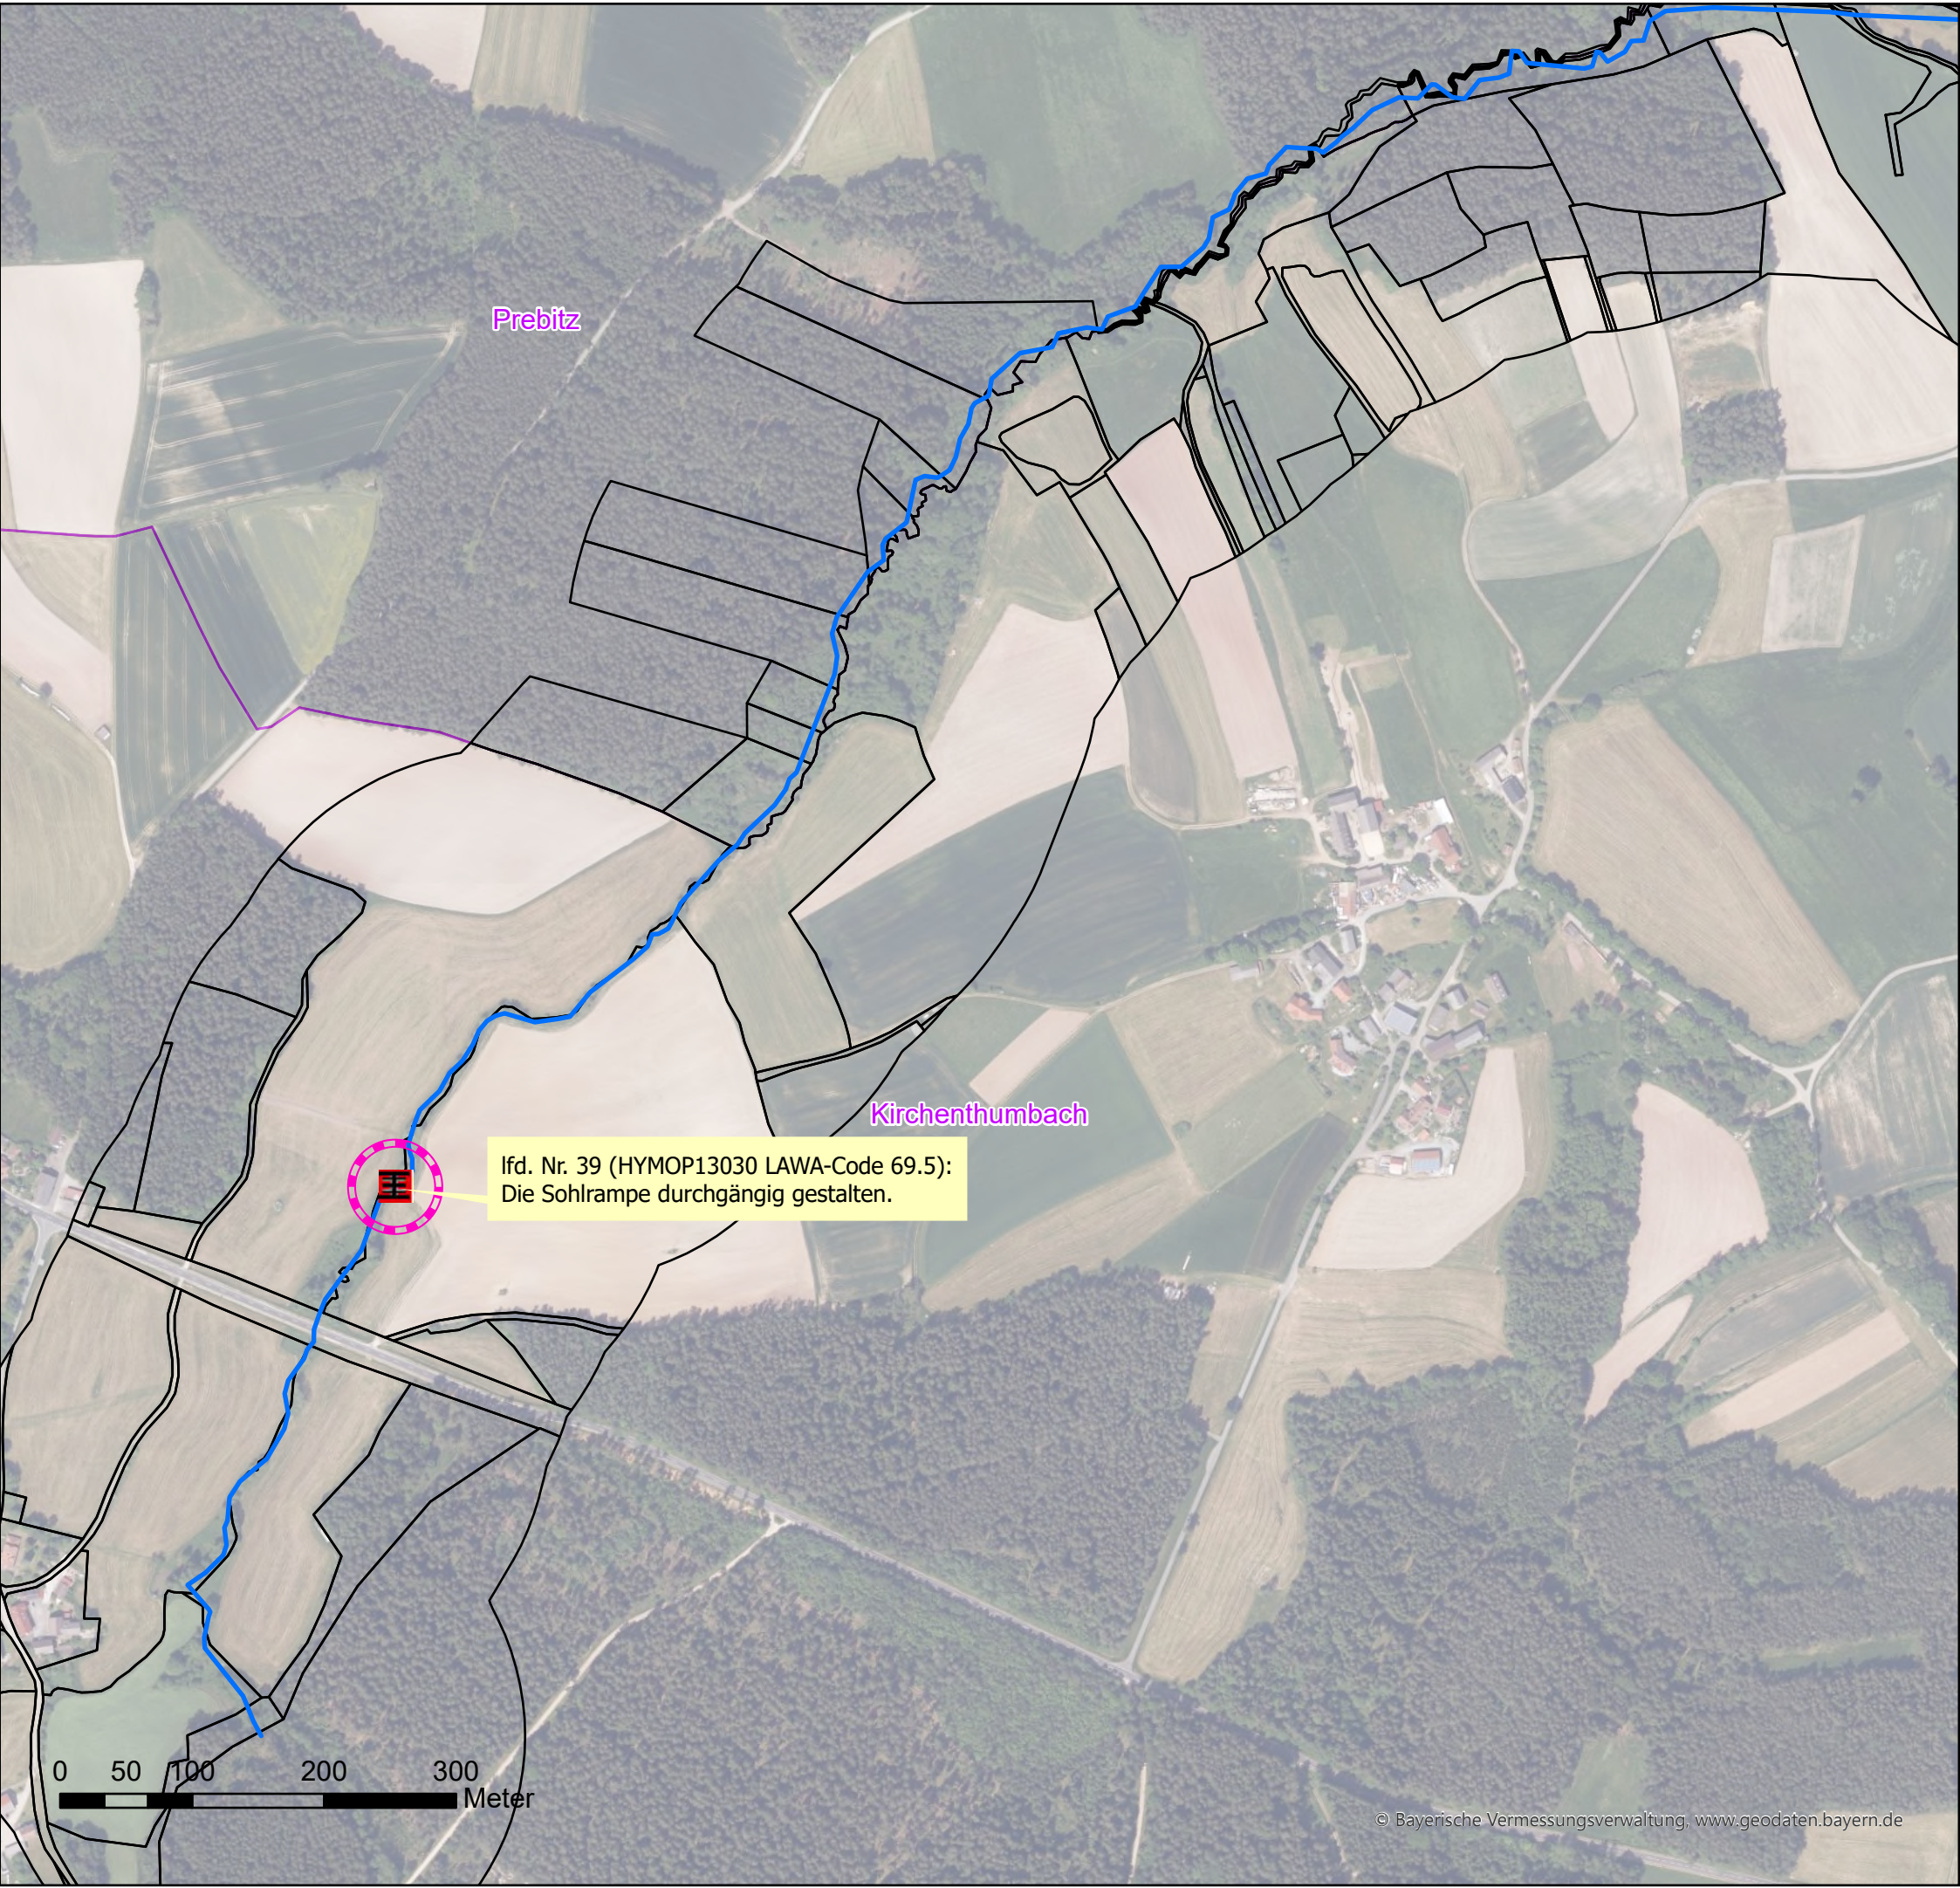

Legende

- Wehr

 - eingeschränkt
 - frei durchgängig
 - mangelhaft
 - mit Fischaufstiegsanlage
 - nicht durchgängig
- Sohlenbauwerk


 - eingeschränkt, Absturz
 - eingeschränkt, Sohlrampe
 - eingeschränkt, Sohlgleite
 - frei durchgängig, Absturz
 - frei durchgängig, Sohlrampe
 - mangelhaft, Absturz
 - mangelhaft, Absturztreppe
 - nicht durchgängig, Absturz
 - nicht durchgängig, Absturztreppe
 - nicht durchgängig, Sohlrampe
- Fischaufstiegsanlage

 - eingeschränkt
 - frei durchgängig
 - mangelhaft
 - nicht durchgängig
- Durchlass_Verrohrung

 - eingeschränkt
 - frei durchgängig
 - mangelhaft
 - nicht durchgängig
 - Flusswasserkörper_F268
 - Grundstücke_WWA
 - Gemeindegrenze/-bezeichnung
- Lineare Maßnahmen

 - 61: Maßnahmen zur Gewährleistung des erforderlichen Mindestabflusses
 - 70.1: Flächenerwerb zu Eigendynamischen Entwicklung
 - 70.2: Massive Sicherungen (Ufer/Sohle) beseitigen/reduzieren
 - 70.3: Ergänzende Maßnahmen zum Initiieren eigendynamischer Gewässerentwicklung (Strömunglenker einbauen)
 - 71: Maßnahme zur Habitatverbesserung im vorhandenen Profil
 - 72.1: Gewässerprofil naturnah umgestalten
 - 72.2: Naturnahen Gewässerlauf anlegen (Neuanlage oder Renaturierung)
 - 73.1: Ufergehölzsaum herstellen oder entwickeln
 - 73.2: Hochstaudenflur/Röhricht herstellen oder entwickeln
 - 85.3: Gewässerbett entschlammen
 - abgeschlossene Maßnahmen
- Punktuelle Maßnahmen

 - 69.1: Wehr/Absturz/Durchlassbauwerk rückbauen
 - 69.2: Wehr/Absturz ersetzen durch ein passierbares Bauwerk
 - 69.31: Passierbares BW an einem Wehr/Absturz anlegen
 - 69.41: Fischaufstiegsanlage an einem Wehr/Absturz umbauen/optimieren
 - 69.5: Sonstige Maßnahmen zur Verbesserung der Durchgängigkeit (z.B. Sohlrampe umbauen/optimieren)
 - 77.1: Sediment-, Nährstoff- und Schadstoffrückhaltungen im Hauptgewässer anlegen
 - 77.2: Sediment-, Nährstoff- und Schadstoffrückhaltungen an den Seitengewässern anlegen
 - abgeschlossene Maßnahmen

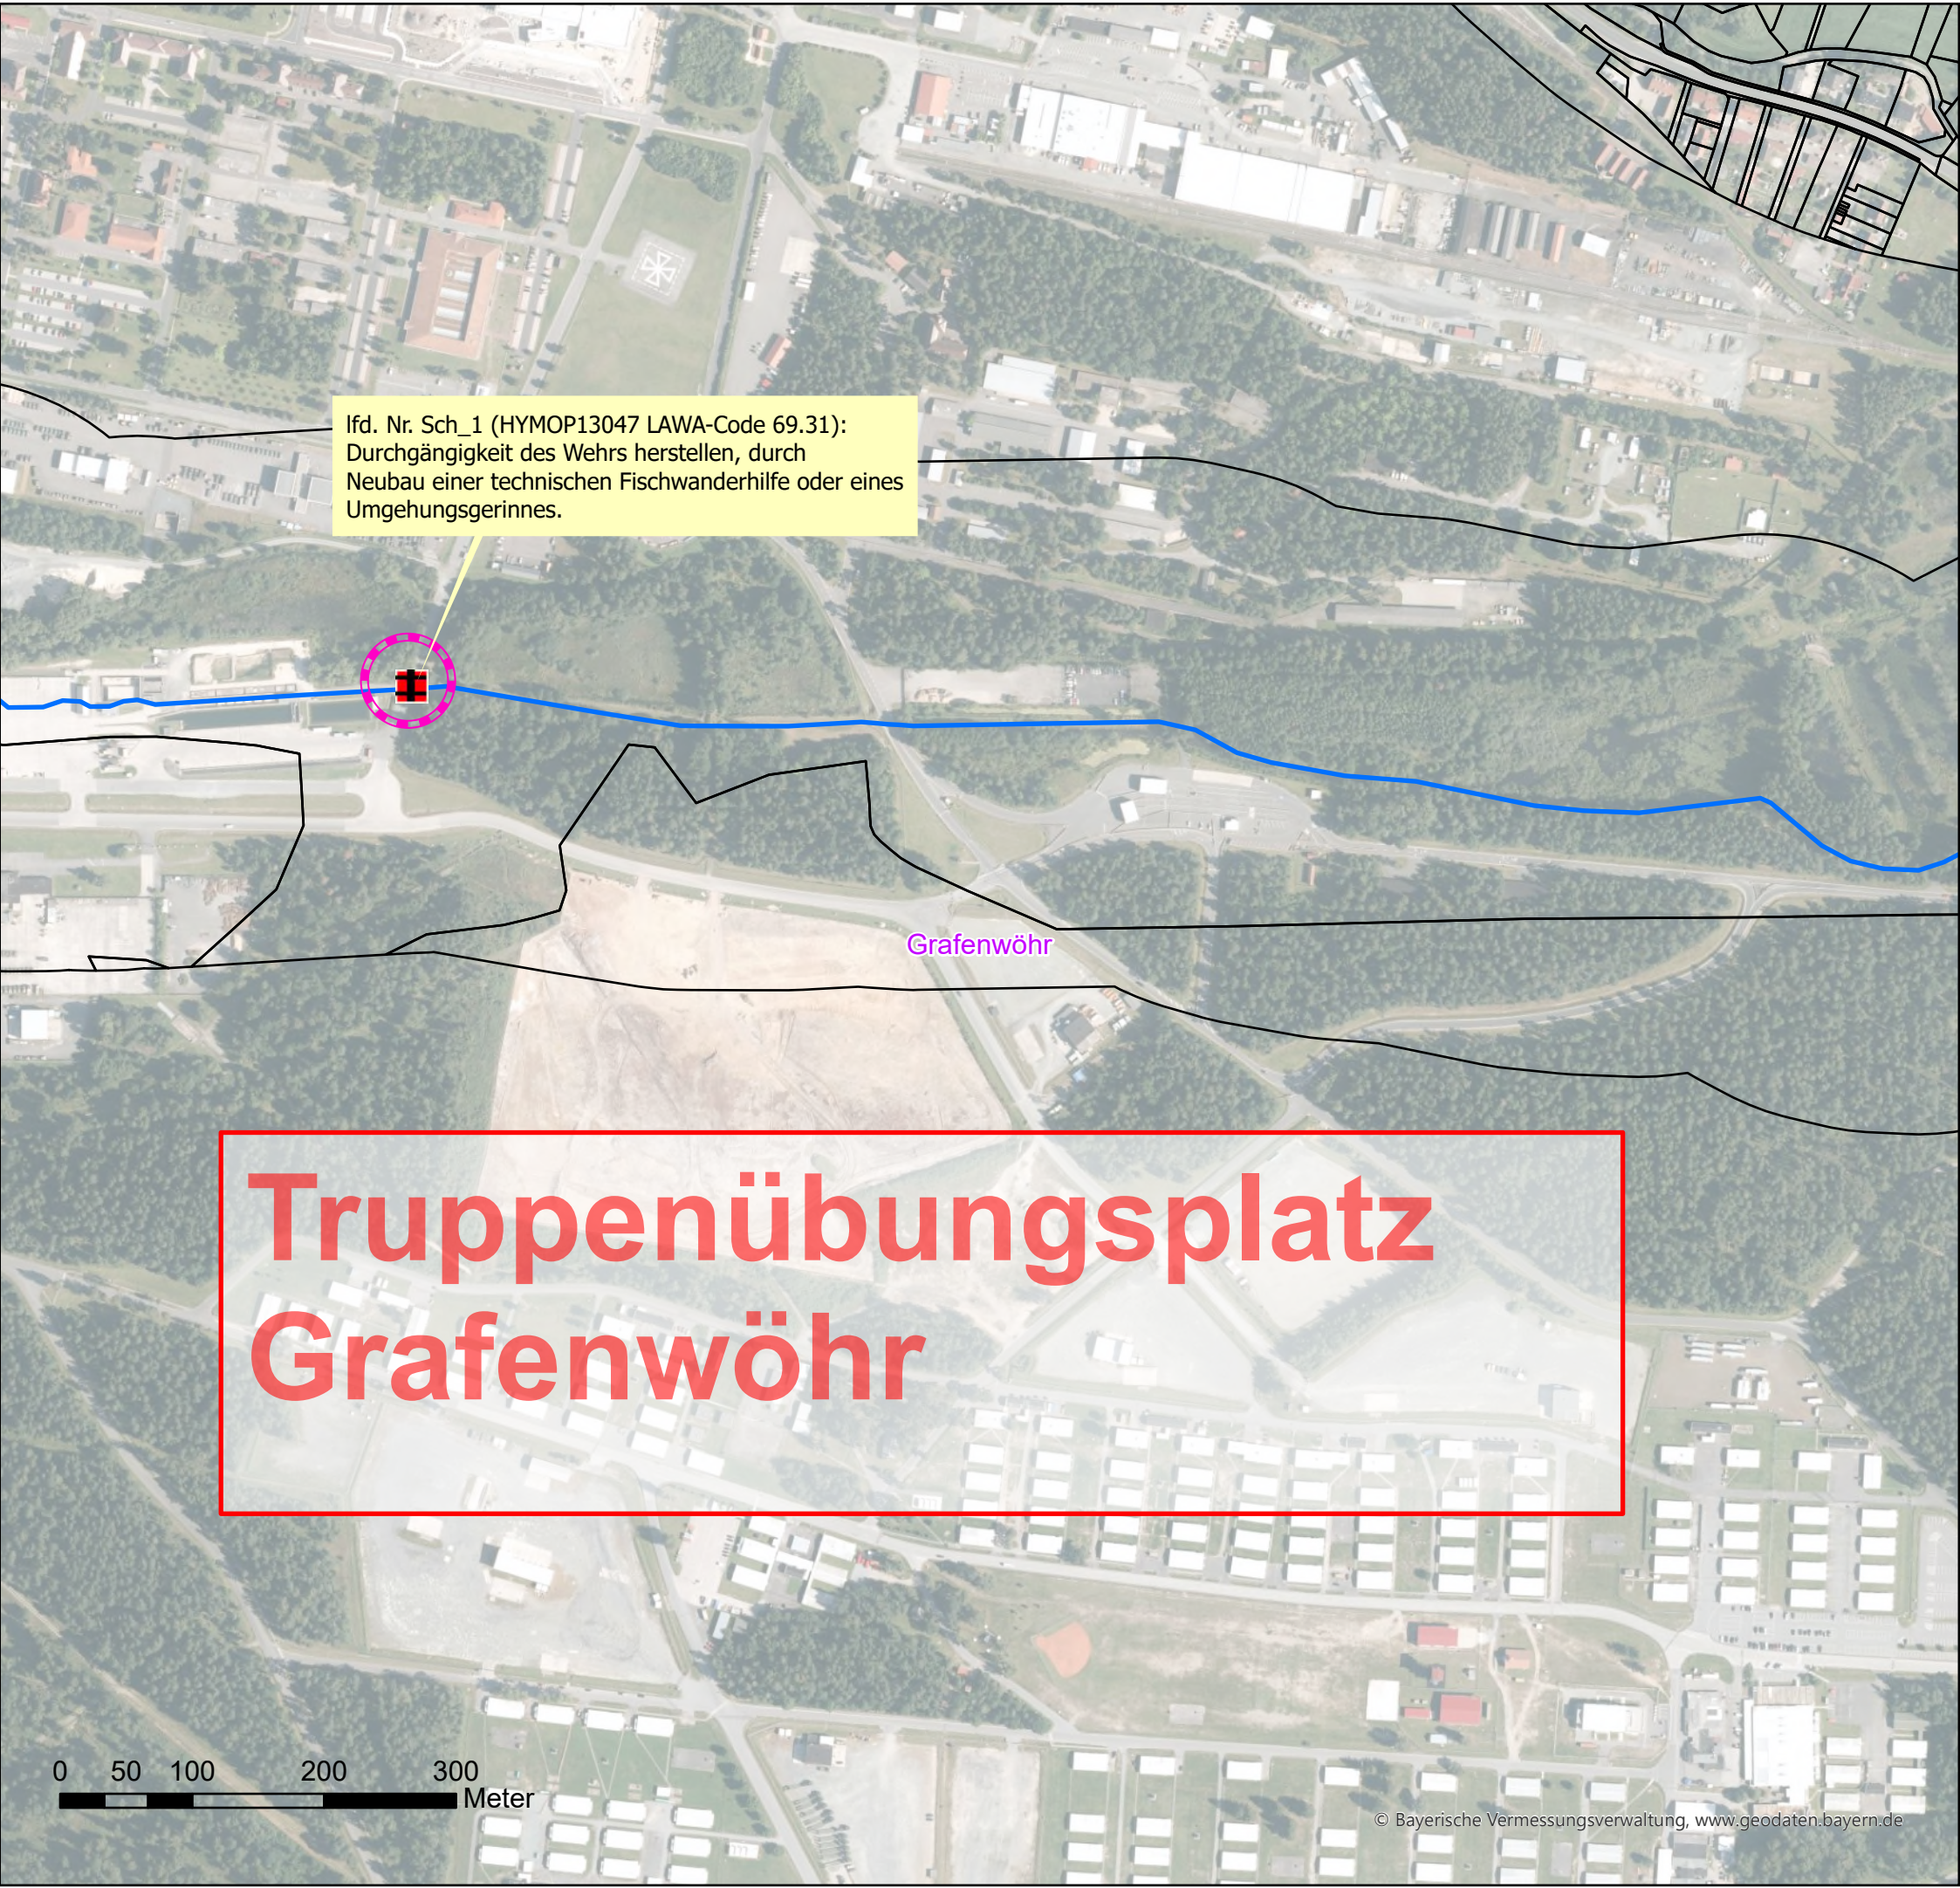

Legende

- Wehr

 - eingeschränkt
 - frei durchgängig
 - mangelhaft
 - mit Fischaufstiegsanlage
 - nicht durchgängig
- Sohlenbauwerk

 - eingeschränkt, Absturz
 - eingeschränkt, Sohlrampe
 - eingeschränkt, Sohlgleite
 - frei durchgängig, Absturz
 - frei durchgängig, Sohlrampe
 - mangelhaft, Absturz
 - mangelhaft, Absturztreppe
 - nicht durchgängig, Absturz
 - nicht durchgängig, Absturztreppe
 - nicht durchgängig, Sohlrampe
- Fischaufstiegsanlage


 - eingeschränkt
 - frei durchgängig
 - mangelhaft
 - nicht durchgängig
- Durchlass_Verrohrung

 - eingeschränkt
 - frei durchgängig
 - mangelhaft
 - nicht durchgängig
- Flusswasserkörper_F268

 - Flusswasserkörper_F268
 - Grundstücke_WWA
 - Gemeindegrenze/-bezeichnung
- Lineare Maßnahmen

 - 61: Maßnahmen zur Gewährleistung des erforderlichen Mindestabflusses
 - 70.1: Flächenerwerb zu Eigendynamischen Entwicklung
 - 70.2: Massive Sicherungen (Ufer/Sohle) beseitigen/reduzieren
 - 70.3: Ergänzende Maßnahmen zum Initiieren eigendynamischer Gewässerentwicklung (Strömunglenker einbauen)
 - 71: Maßnahme zur Habitatverbesserung im vorhandenen Profil
 - 72.1: Gewässerprofil naturnah umgestalten
 - 72.2: Naturnahen Gewässerlauf anlegen (Neuanlage oder Renaturierung)
 - 73.1: Ufergehölzsaum herstellen oder entwickeln
 - 73.2: Hochstaudenflur/Röhricht herstellen oder entwickeln
 - 85.3: Gewässerbett entschlammen
 - abgeschlossene Maßnahmen
- Punktuelle Maßnahmen

 - 69.1: Wehr/Absturz/Durchlassbauwerk rückbauen
 - 69.2: Wehr/Absturz ersetzen durch ein passierbares Bauwerk
 - 69.31: Passierbares BW an einem Wehr/Absturz anlegen
 - 69.41: Fischaufstiegsanlage an einem Wehr/Absturz umbauen/optimieren
 - 69.5: Sonstige Maßnahmen zur Verbesserung der Durchgängigkeit (z.B. Sohlrampe umbauen/optimieren)
 - 77.1: Sediment-, Nährstoff- und Schadstoffrückhaltungen im Hauptgewässer anlegen
 - 77.2: Sediment-, Nährstoff- und Schadstoffrückhaltungen an den Seitengewässern anlegen
 - abgeschlossene Maßnahmen

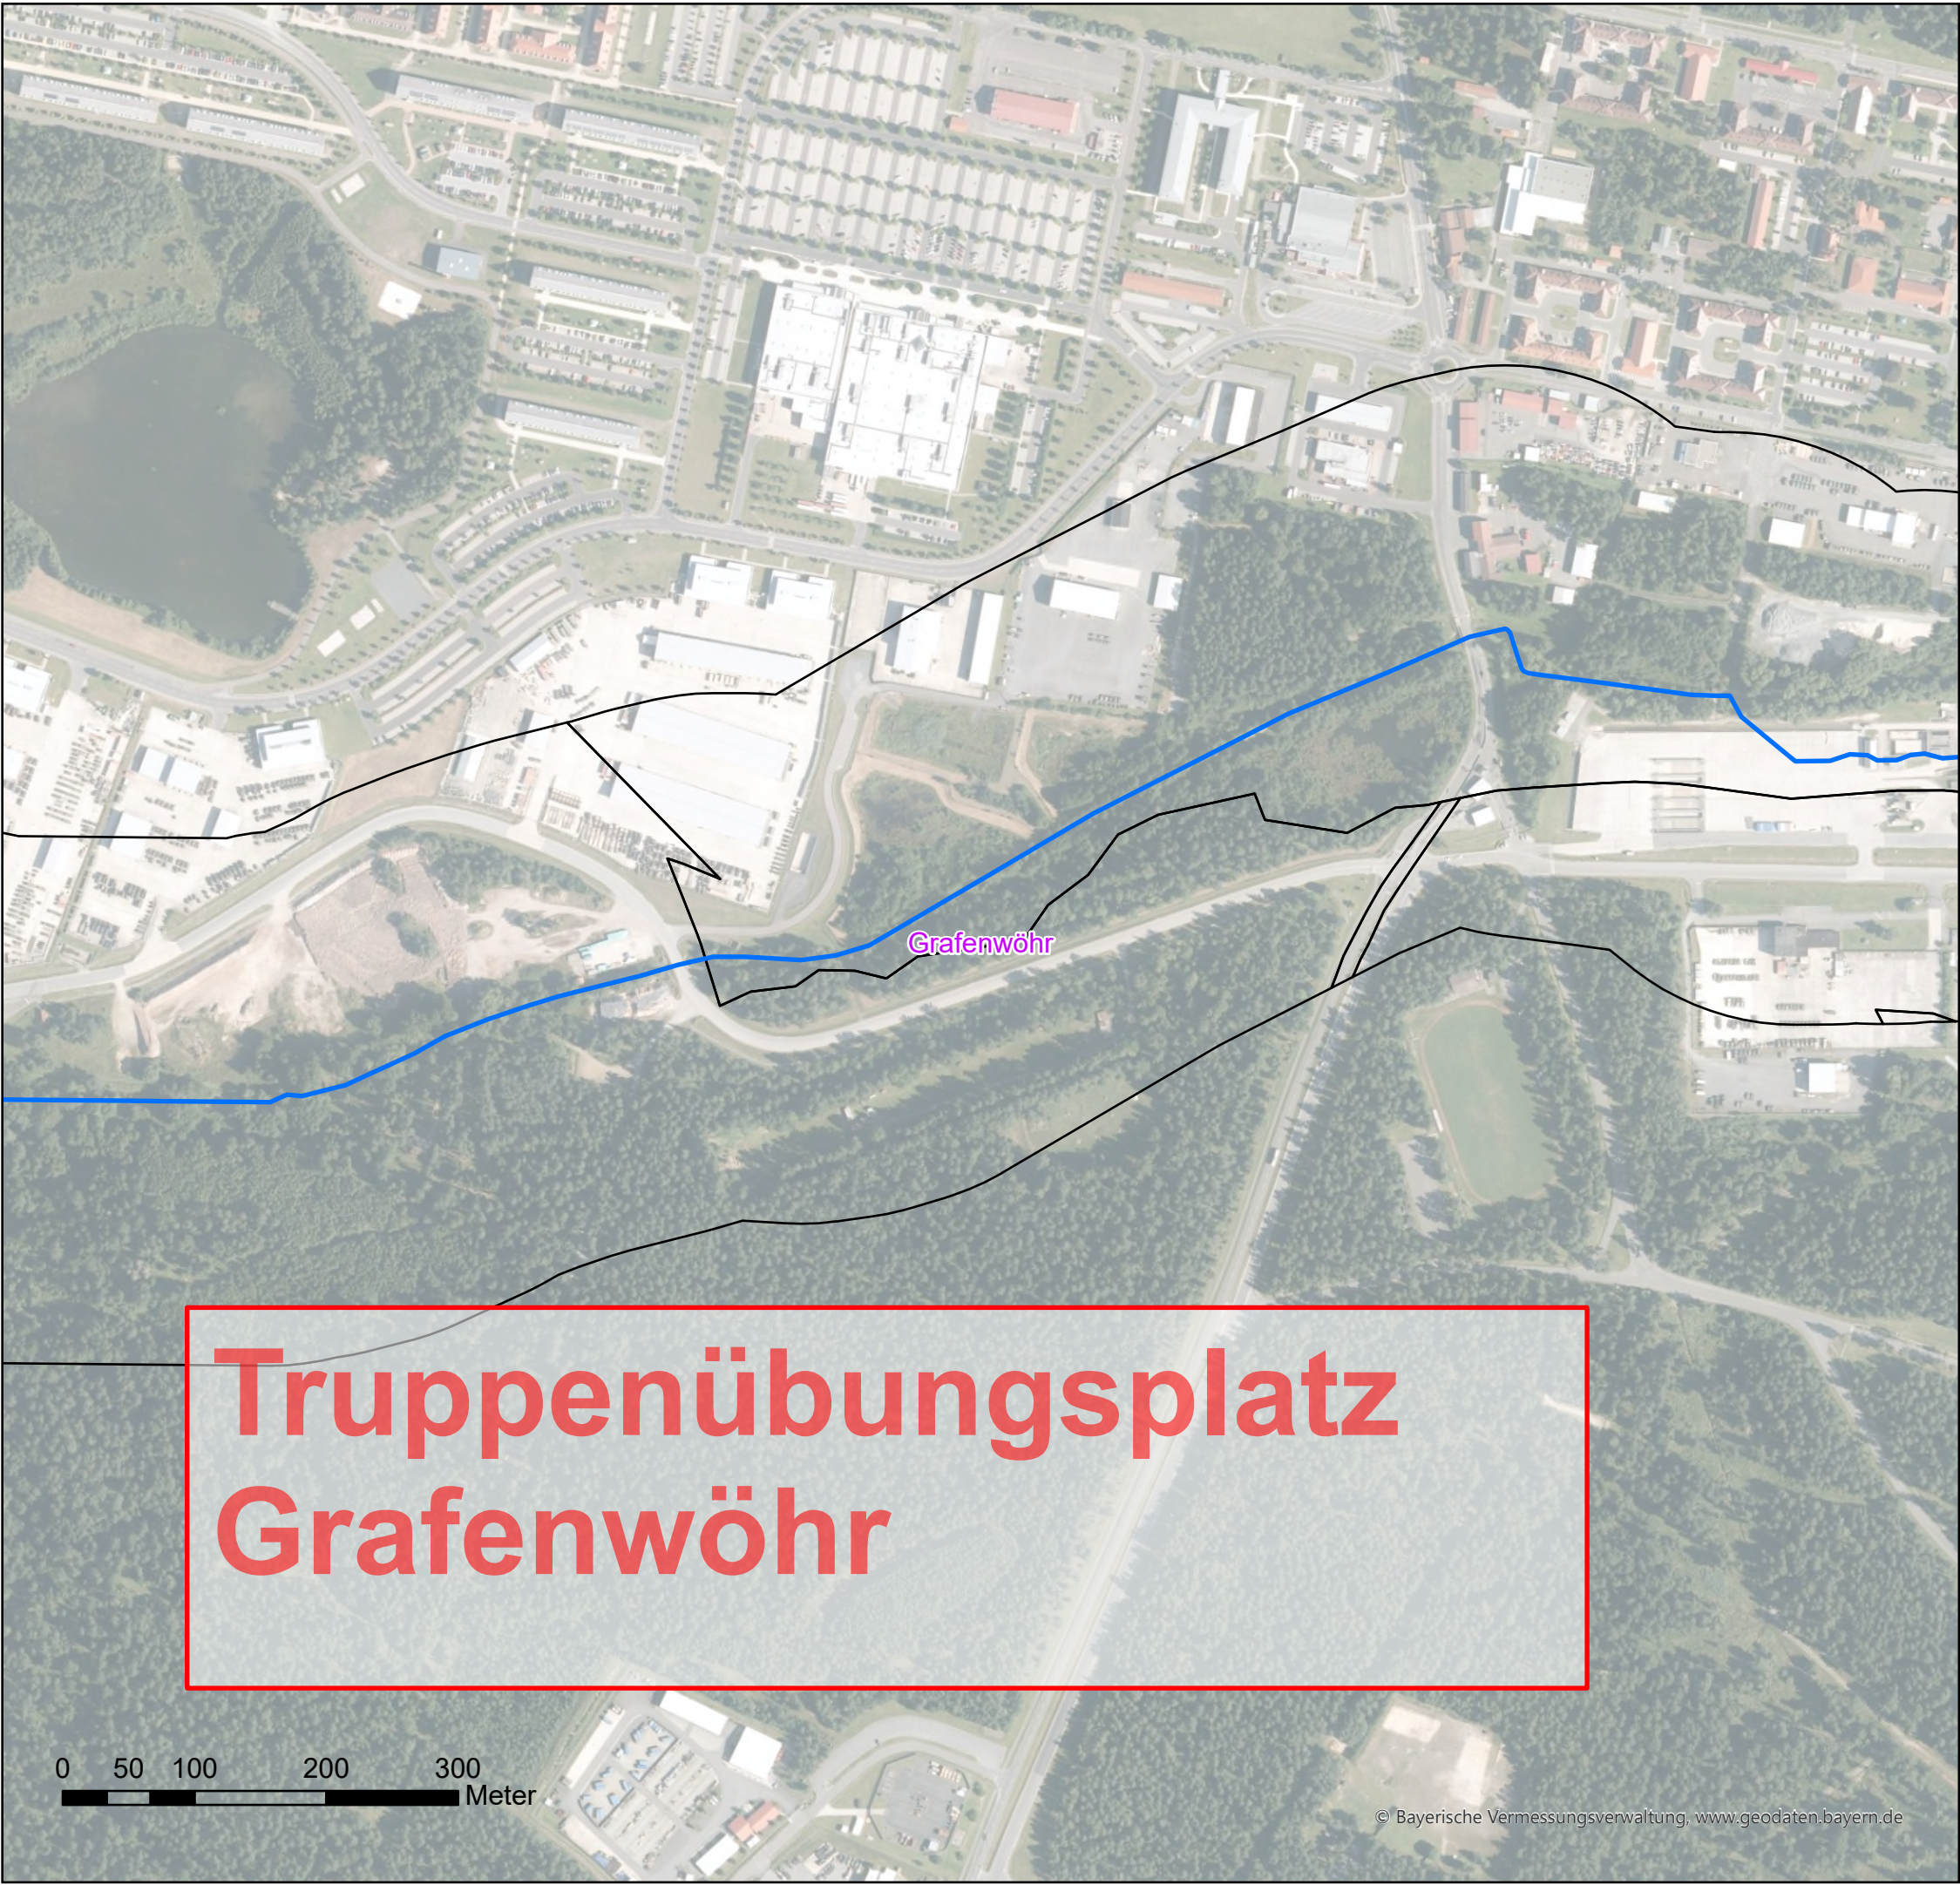

Legende

Wehr

- eingeschränkt
- frei durchgängig
- mangelhaft
- mit Fischaufstiegsanlage
- nicht durchgängig

Sohlenbauwerk

- eingeschränkt, Absturz
- eingeschränkt, Sohlrampe
- eingeschränkt, Sohlengleite
- frei durchgängig, Absturz
- frei durchgängig, Sohlrampe
- mangelhaft, Absturz
- mangelhaft, Absturztreppe
- nicht durchgängig, Absturz
- nicht durchgängig, Absturztreppe
- nicht durchgängig, Sohlrampe

Fischaufstiegsanlage

- eingeschränkt
- frei durchgängig
- mangelhaft
- nicht durchgängig

Durchlass_Verrohrung

- eingeschränkt
- frei durchgängig
- mangelhaft
- nicht durchgängig

- Flusswasserkörper_F268
- Grundstücke_WWA
- Gemeindegrenze/-bezeichnung

Lineare Maßnahmen

- 61: Maßnahmen zur Gewährleistung des erforderlichen Mindestabflusses
- 70.1: Flächenerwerb zu Eigendynamischen Entwicklung
- 70.2: Massive Sicherungen (Ufer/Sohle) beseitigen/reduzieren
- 70.3: Ergänzende Maßnahmen zum Initiieren eigendynamischer Gewässerentwicklung (Strömungslenker einbauen)
- 71: Maßnahme zur Habitatverbesserung im vorhandenen Profil
- 72.1: Gewässerprofil naturnah umgestalten
- 72.2: Naturnahen Gewässerlauf anlegen (Neuanlage oder Renaturierung)
- 73.1: Ufergehölzsaum herstellen oder entwickeln
- 73.2: Hochstaudenflur/Röhricht herstellen oder entwickeln
- 85.3: Gewässerbett entschlammen
- abgeschlossene Maßnahmen

Punktuelle Maßnahmen

- 69.1: Wehr/Absturz/Durchlassbauwerk rückbauen
- 69.2: Wehr/Absturz ersetzen durch ein passierbares Bauwerk
- 69.31: Passierbares BW an einem Wehr/Absturz anlegen
- 69.41: Fischaufstiegsanlage an einem Wehr/Absturz umbauen/optimieren
- 69.5: Sonstige Maßnahmen zur Verbesserung der Durchgängigkeit (z.B. Sohlrampe umbauen/optimieren)
- 77.1: Sediment-, Nährstoff- und Schadstoffrückhaltungen im Hauptgewässer anlegen
- 77.2: Sediment-, Nährstoff- und Schadstoffrückhaltungen an den Seitengewässern anlegen
- abgeschlossene Maßnahmen



Wasserwirtschaftsamt
Weiden



Umsetzungskonzept Creußen 1_F268

Inhalt:

Maßnahmenkarte


Anlage 5

Maßstab: 1 : 5.000

Datum: 25.03.2025

Erstellerin: Schwab, Kunz

Seite 22 von 44

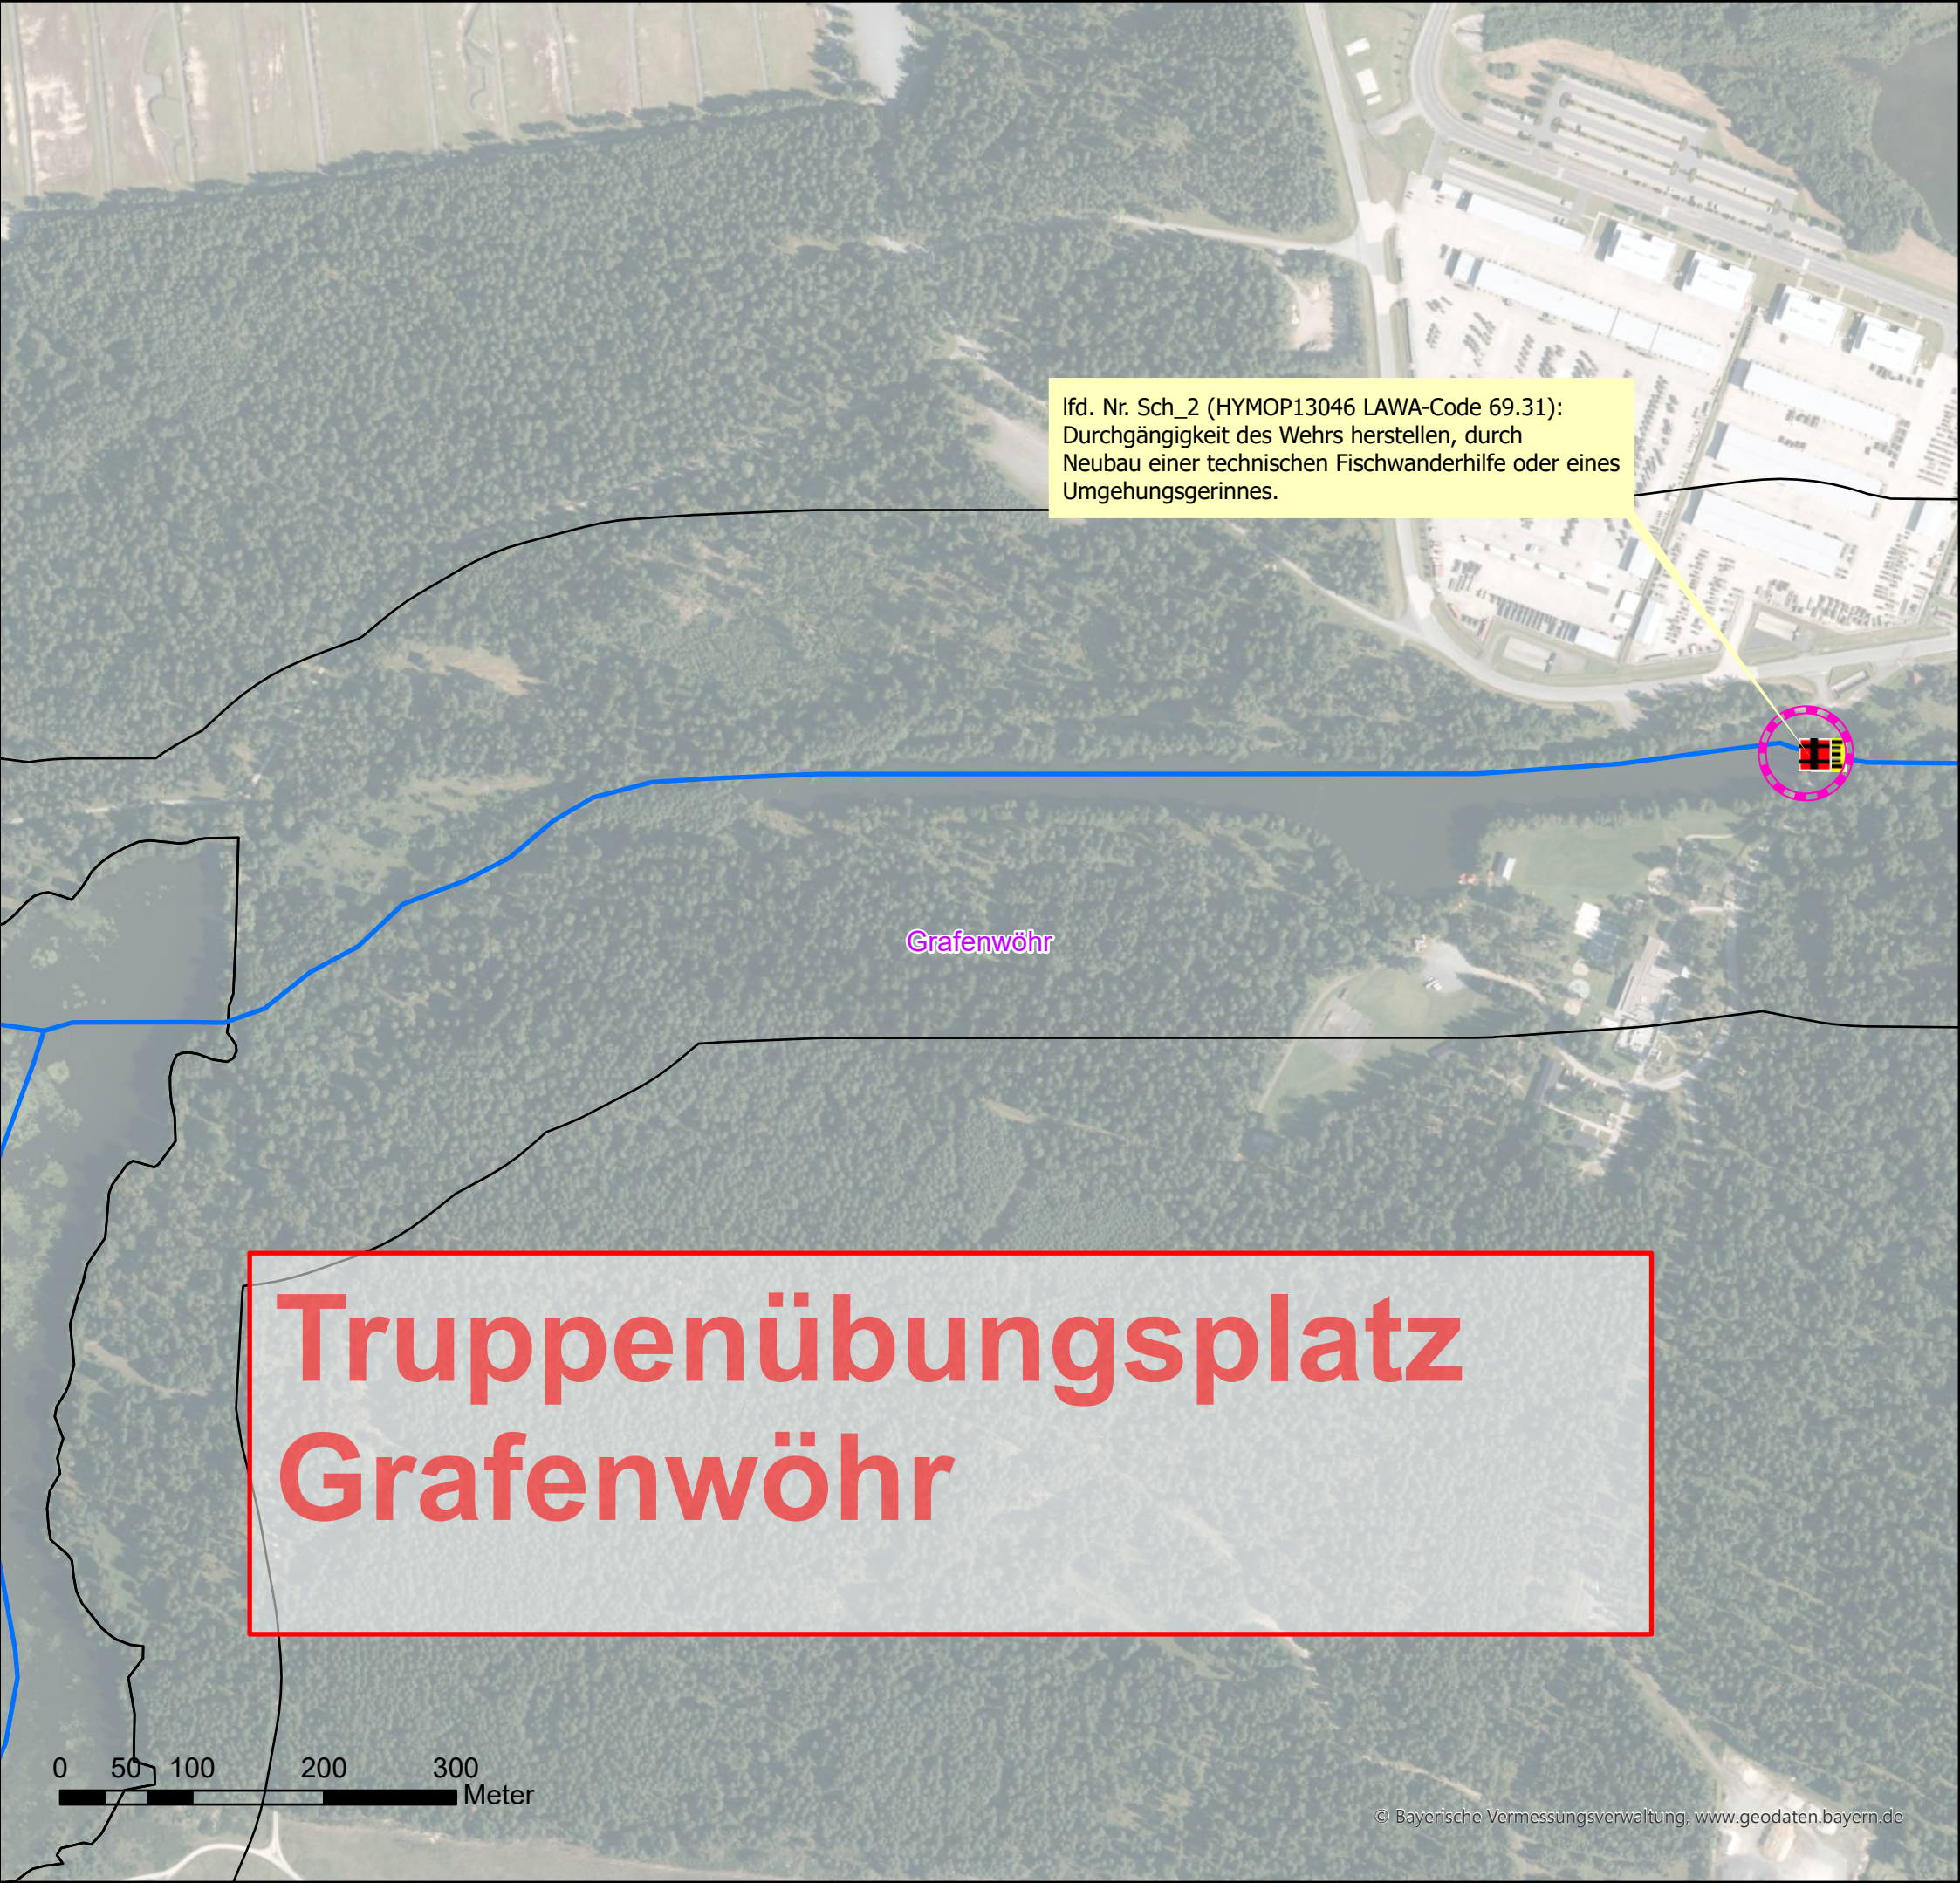

Legende

- Wehr

 - eingeschränkt
 - frei durchgängig
 - mangelhaft
 - mit Fischaufstiegsanlage
 - nicht durchgängig
- Sohlenbauwerk

 - eingeschränkt, Absturz
 - eingeschränkt, Sohlrampe
 - eingeschränkt, Sohlengleite
 - frei durchgängig, Absturz
 - frei durchgängig, Sohlrampe
 - mangelhaft, Absturz
 - mangelhaft, Absturztreppe
 - nicht durchgängig, Absturz
 - nicht durchgängig, Absturztreppe
 - nicht durchgängig, Sohlrampe
- Fischaufstiegsanlage

 - eingeschränkt
 - frei durchgängig
 - mangelhaft
 - nicht durchgängig
- Durchlass_Verrohrung


 - eingeschränkt
 - frei durchgängig
 - mangelhaft
 - nicht durchgängig
- Lineare Maßnahmen

 - 61: Maßnahmen zur Gewährleistung des erforderlichen Mindestabflusses
 - 70.1: Flächenerwerb zu Eigendynamischen Entwicklung
 - 70.2: Massive Sicherungen (Ufer/Sohle) beseitigen/reduzieren
 - 70.3: Ergänzende Maßnahmen zum Initiieren eigendynamischer Gewässerentwicklung (Strömunglenker einbauen)
 - 71: Maßnahme zur Habitatverbesserung im vorhandenen Profil
 - 72.1: Gewässerprofil naturnah umgestalten
 - 72.2: Naturnahen Gewässerlauf anlegen (Neuanlage oder Renaturierung)
 - 73.1: Ufergehölzsaum herstellen oder entwickeln
 - 73.2: Hochstaudenflur/Röhricht herstellen oder entwickeln
 - 85.3: Gewässerbett entschlammen
 - abgeschlossene Maßnahmen
- Punktuelle Maßnahmen

 - 69.1: Wehr/Absturz/Durchlassbauwerk rückbauen
 - 69.2: Wehr/Absturz ersetzen durch ein passierbares Bauwerk
 - 69.31: Passierbares BW an einem Wehr/Absturz anlegen
 - 69.41: Fischaufstiegsanlage an einem Wehr/Absturz umbauen/optimieren
 - 69.5: Sonstige Maßnahmen zur Verbesserung der Durchgängigkeit (z.B. Sohlrampe umbauen/optimieren)
 - 77.1: Sediment-, Nährstoff- und Schadstoffrückhaltungen im Hauptgewässer anlegen
 - 77.2: Sediment-, Nährstoff- und Schadstoffrückhaltungen an den Seitengewässern anlegen
 - abgeschlossene Maßnahmen
- Flusswasserkörper_F268

Grundstücke_WWA

Gemeindegrenze/-bezeichnung

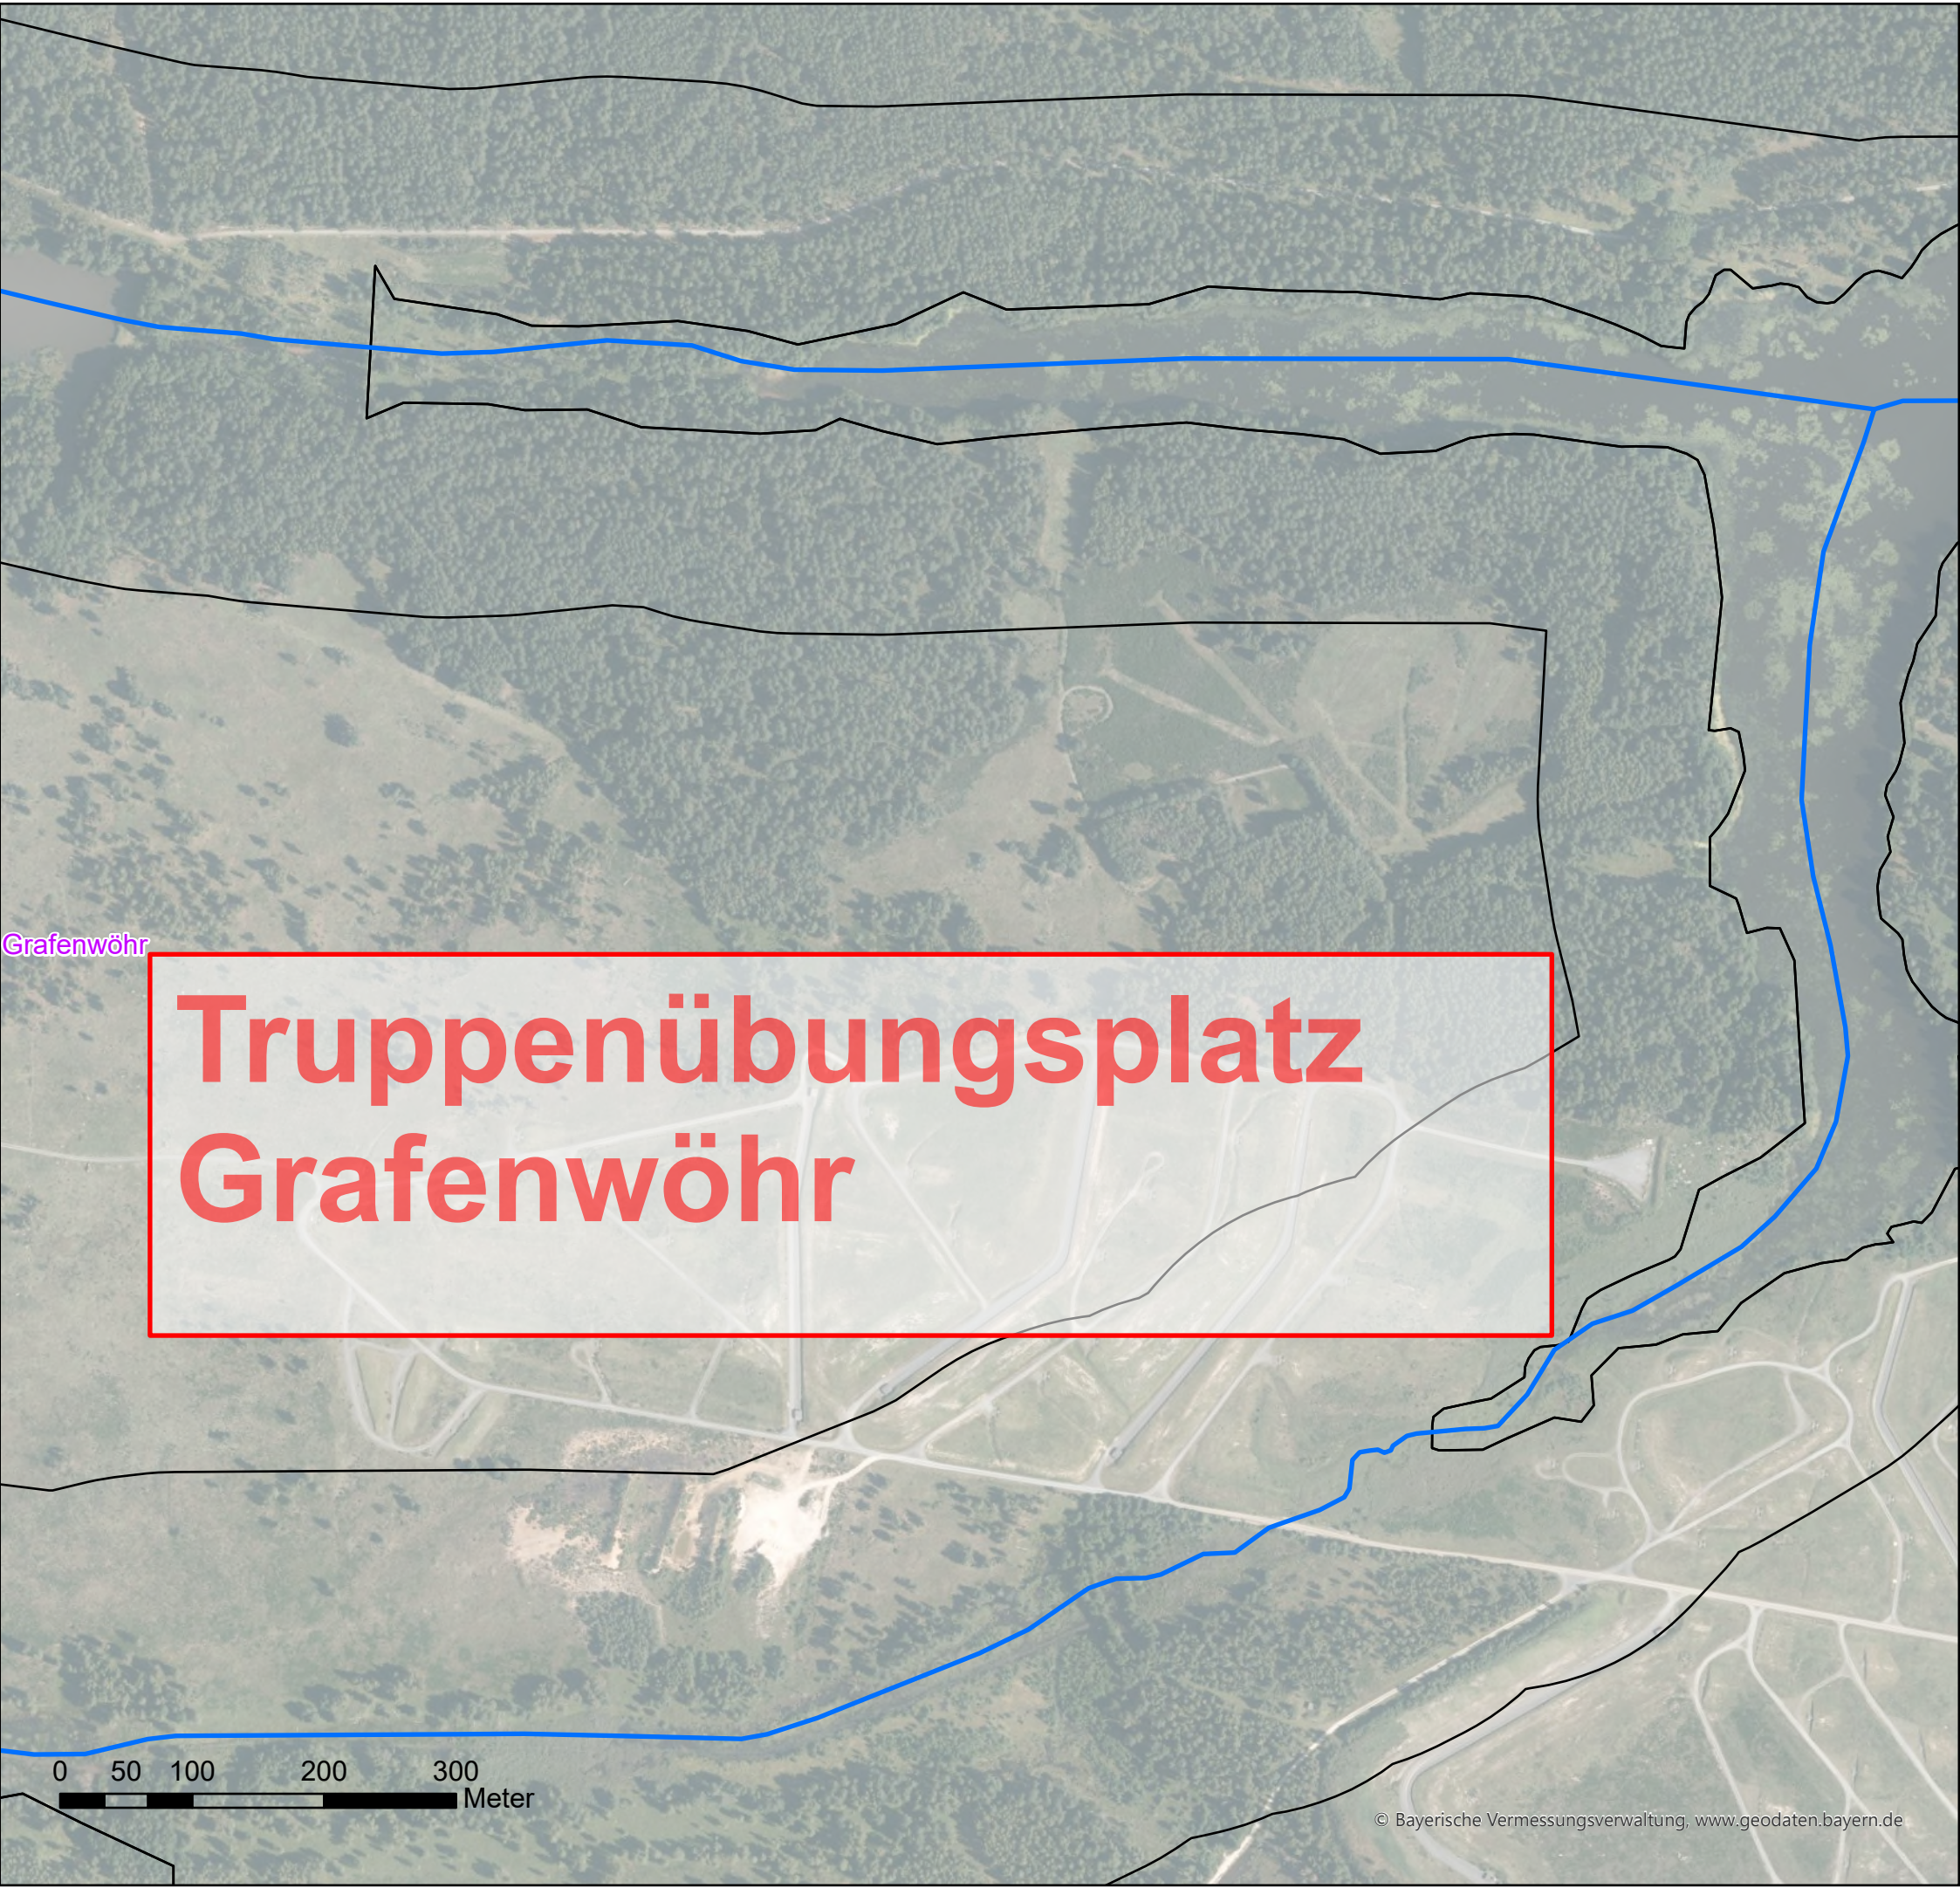

Legende

Wehr

- eingeschränkt
- frei durchgängig
- mangelhaft
- mit Fischaufstiegsanlage
- nicht durchgängig

Sohlenbauwerk

- eingeschränkt, Absturz
- eingeschränkt, Sohlrampe
- eingeschränkt, Sohlgleite
- frei durchgängig, Absturz
- frei durchgängig, Sohlrampe
- mangelhaft, Absturz
- mangelhaft, Absturztreppe
- nicht durchgängig, Absturz
- nicht durchgängig, Absturztreppe
- nicht durchgängig, Sohlrampe

Fischaufstiegsanlage

- eingeschränkt
- frei durchgängig
- mangelhaft
- nicht durchgängig

Durchlass_Verrohrung

- eingeschränkt
- frei durchgängig
- mangelhaft
- nicht durchgängig

- Flusswasserkörper_F268
- Grundstücke_WWA
- Gemeindegrenze/-bezeichnung

Lineare Maßnahmen

- 61: Maßnahmen zur Gewährleistung des erforderlichen Mindestabflusses
- 70.1: Flächenerwerb zu Eigendynamischen Entwicklung
- 70.2: Massive Sicherungen (Ufer/Sohle) beseitigen/reduzieren
- 70.3: Ergänzende Maßnahmen zum Initiieren eigendynamischer Gewässerentwicklung (Strömungslenker einbauen)
- 71: Maßnahme zur Habitatverbesserung im vorhandenen Profil
- 72.1: Gewässerprofil naturnah umgestalten
- 72.2: Naturnahen Gewässerlauf anlegen (Neuanlage oder Renaturierung)
- 73.1: Ufergehölzsaum herstellen oder entwickeln
- 73.2: Hochstaudenflur/Röhricht herstellen oder entwickeln
- 85.3: Gewässerbett entschlammen
- abgeschlossene Maßnahmen

Punktuelle Maßnahmen

- 69.1: Wehr/Absturz/Durchlassbauwerk rückbauen
- 69.2: Wehr/Absturz ersetzen durch ein passierbares Bauwerk
- 69.31: Passierbares BW an einem Wehr/Absturz anlegen
- 69.41: Fischaufstiegsanlage an einem Wehr/Absturz umbauen/optimieren
- 69.5: Sonstige Maßnahmen zur Verbesserung der Durchgängigkeit (z.B. Sohlrampe umbauen/optimieren)
- 77.1: Sediment-, Nährstoff- und Schadstoffrückhaltungen im Hauptgewässer anlegen
- 77.2: Sediment-, Nährstoff- und Schadstoffrückhaltungen an den Seitengewässern anlegen
- abgeschlossene Maßnahmen



**Wasserwirtschaftsamt
Weiden**



Umsetzungskonzept Creußen 1_F268

Inhalt:

Maßnahmenkarte

Anlage 5

Maßstab: 1 : 5.000

Datum: 25.03.2025

Erstellerin: Schwab, Kunz

Seite 24 von 44



Legende

Wehr

- eingeschränkt
- frei durchgängig
- mangelhaft
- mit Fischaufstiegsanlage
- nicht durchgängig

Sohlenbauwerk

- eingeschränkt, Absturz
- eingeschränkt, Sohlrampe
- eingeschränkt, Sohlgleite
- frei durchgängig, Absturz
- frei durchgängig, Sohlrampe
- mangelhaft, Absturz
- mangelhaft, Absturztreppe
- nicht durchgängig, Absturz
- nicht durchgängig, Absturztreppe
- nicht durchgängig, Sohlrampe

Fischaufstiegsanlage

- eingeschränkt
- frei durchgängig
- mangelhaft
- nicht durchgängig

Durchlass_Verrohrung

- eingeschränkt
- frei durchgängig
- mangelhaft
- nicht durchgängig

- Flusswasserkörper_F268
- Grundstücke_WWA
- Gemeindegrenze/-bezeichnung

Lineare Maßnahmen

- 61: Maßnahmen zur Gewährleistung des erforderlichen Mindestabflusses
- 70.1: Flächenerwerb zu Eigendynamischen Entwicklung
- 70.2: Massive Sicherungen (Ufer/Sohle) beseitigen/reduzieren
- 70.3: Ergänzende Maßnahmen zum Initiieren eigendynamischer Gewässerentwicklung (Strömungslenker einbauen)
- 71: Maßnahme zur Habitatverbesserung im vorhandenen Profil
- 72.1: Gewässerprofil naturnah umgestalten
- 72.2: Naturnahen Gewässerlauf anlegen (Neuanlage oder Renaturierung)
- 73.1: Ufergehölzsaum herstellen oder entwickeln
- 73.2: Hochstaudenflur/Röhricht herstellen oder entwickeln
- 85.3: Gewässerbett entschlammen
- abgeschlossene Maßnahmen

Punktuellen Maßnahmen

- 69.1: Wehr/Absturz/Durchlassbauwerk rückbauen
- 69.2: Wehr/Absturz ersetzen durch ein passierbares Bauwerk
- 69.31: Passierbares BW an einem Wehr/Absturz anlegen
- 69.41: Fischaufstiegsanlage an einem Wehr/Absturz umbauen/optimieren
- 69.5: Sonstige Maßnahmen zur Verbesserung der Durchgängigkeit (z.B. Sohlrampe umbauen/optimieren)
- 77.1: Sediment-, Nährstoff- und Schadstoffrückhaltungen im Hauptgewässer anlegen
- 77.2: Sediment-, Nährstoff- und Schadstoffrückhaltungen an den Seitengewässern anlegen
- abgeschlossene Maßnahmen



Wasserwirtschaftsamt
Weiden




Umsetzungskonzept Creußen 1_F268

Inhalt: Maßnahmenkarte Anlage 5

Maßstab: 1 : 5.000 Datum: 25.03.2025

Erstellerin: Schwab, Kunz Seite 25 von 44

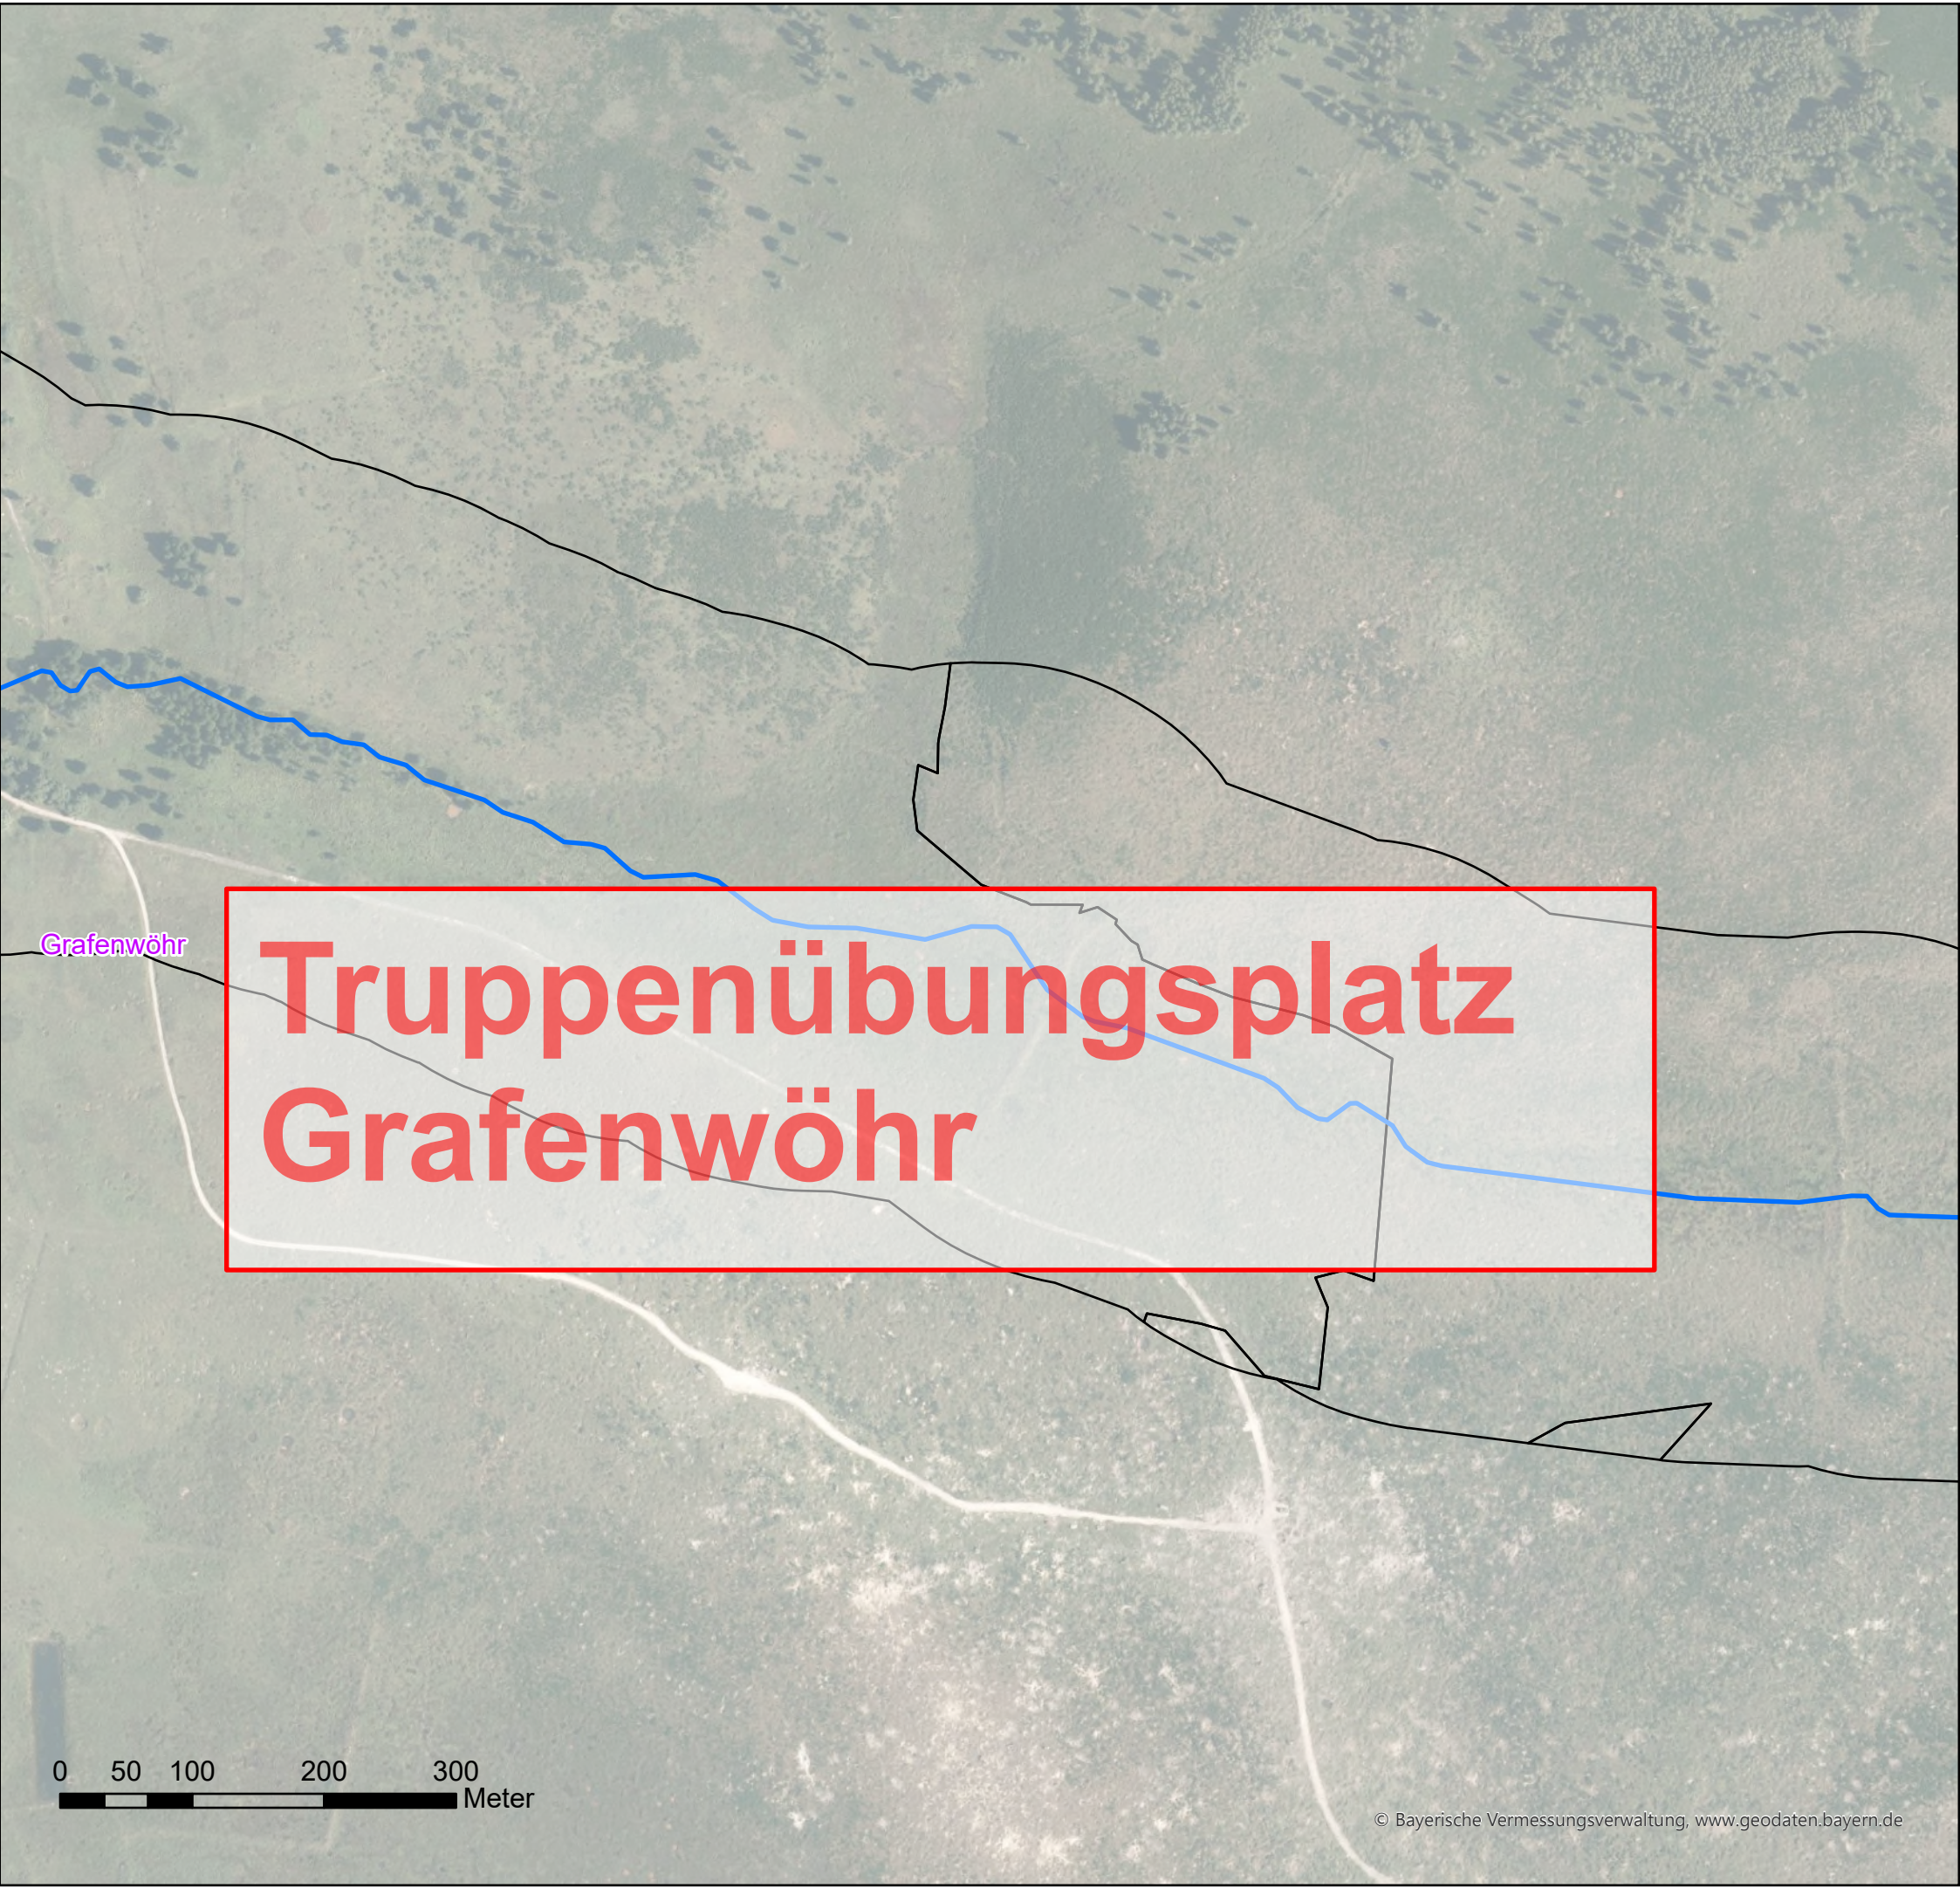

Legende

Wehr

- eingeschränkt
- frei durchgängig
- mangelhaft
- mit Fischaufstiegsanlage
- nicht durchgängig

Sohlenbauwerk

- eingeschränkt, Absturz
- eingeschränkt, Sohlrampe
- eingeschränkt, Sohlgleite
- frei durchgängig, Absturz
- frei durchgängig, Sohlrampe
- mangelhaft, Absturz
- mangelhaft, Absturztreppe
- nicht durchgängig, Absturz
- nicht durchgängig, Absturztreppe
- nicht durchgängig, Sohlrampe

Fischaufstiegsanlage

- eingeschränkt
- frei durchgängig
- mangelhaft
- nicht durchgängig

Durchlass_Verrohrung

- eingeschränkt
- frei durchgängig
- mangelhaft
- nicht durchgängig

- Flusswasserkörper_F268
- Grundstücke_WWA
- Gemeindegrenze/-bezeichnung

Lineare Maßnahmen

- 61: Maßnahmen zur Gewährleistung des erforderlichen Mindestabflusses
- 70.1: Flächenerwerb zu Eigendynamischen Entwicklung
- 70.2: Massive Sicherungen (Ufer/Sohle) beseitigen/reduzieren
- 70.3: Ergänzende Maßnahmen zum Initiieren eigendynamischer Gewässerentwicklung (Strömungslenker einbauen)
- 71: Maßnahme zur Habitatverbesserung im vorhandenen Profil
- 72.1: Gewässerprofil naturnah umgestalten
- 72.2: Naturnahen Gewässerlauf anlegen (Neuanlage oder Renaturierung)
- 73.1: Ufergehölzsaum herstellen oder entwickeln
- 73.2: Hochstaudenflur/Röhricht herstellen oder entwickeln
- 85.3: Gewässerbett entschlammen
- abgeschlossene Maßnahmen

Punktuellen Maßnahmen

- 69.1: Wehr/Absturz/Durchlassbauwerk rückbauen
- 69.2: Wehr/Absturz ersetzen durch ein passierbares Bauwerk
- 69.31: Passierbares BW an einem Wehr/Absturz anlegen
- 69.41: Fischaufstiegsanlage an einem Wehr/Absturz umbauen/optimieren
- 69.5: Sonstige Maßnahmen zur Verbesserung der Durchgängigkeit (z.B. Sohlrampe umbauen/optimieren)
- 77.1: Sediment-, Nährstoff- und Schadstoffrückhaltungen im Hauptgewässer anlegen
- 77.2: Sediment-, Nährstoff- und Schadstoffrückhaltungen an den Seitengewässern anlegen
- abgeschlossene Maßnahmen



Wasserwirtschaftsamt
Weiden



Umsetzungskonzept Creußen 1_F268

Inhalt:	Maßnahmenkarte	Anlage 5
---------	----------------	----------

Maßstab:	1 : 5.000	Datum:	25.03.2025
----------	-----------	--------	------------

Erstellerin:	Schwab, Kunz	Seite 26 von 44
--------------	--------------	-----------------



Legende

- Wehr

 - eingeschränkt
 - frei durchgängig
 - mangelhaft
 - mit Fischaufstiegsanlage
 - nicht durchgängig
- Sohlenbauwerk


 - eingeschränkt, Absturz
 - eingeschränkt, Sohlrampe
 - eingeschränkt, Sohlengleite
 - frei durchgängig, Absturz
 - frei durchgängig, Sohlrampe
 - mangelhaft, Absturz
 - mangelhaft, Absturztreppe
 - nicht durchgängig, Absturz
 - nicht durchgängig, Absturztreppe
 - nicht durchgängig, Sohlrampe
- Fischaufstiegsanlage

 - eingeschränkt
 - frei durchgängig
 - mangelhaft
 - nicht durchgängig
- Durchlass_Verrohrung

 - eingeschränkt
 - frei durchgängig
 - mangelhaft
 - nicht durchgängig
- Flusswasserkörper_F268
- Grundstücke_WWA
- Gemeindegrenze/-bezeichnung
- Lineare Maßnahmen

 - 61: Maßnahmen zur Gewährleistung des erforderlichen Mindestabflusses
 - 70.1: Flächenerwerb zu Eigendynamischen Entwicklung
 - 70.2: Massive Sicherungen (Ufer/Sohle) beseitigen/reduzieren
 - 70.3: Ergänzende Maßnahmen zum Initiieren eigendynamischer Gewässerentwicklung (Strömunglenker einbauen)
 - 71: Maßnahme zur Habitatverbesserung im vorhandenen Profil
 - 72.1: Gewässerprofil naturnah umgestalten
 - 72.2: Naturnahen Gewässerlauf anlegen (Neuanlage oder Renaturierung)
 - 73.1: Ufergehölzsaum herstellen oder entwickeln
 - 73.2: Hochstaudenflur/Röhricht herstellen oder entwickeln
 - 85.3: Gewässerbett entschlammen
 - abgeschlossene Maßnahmen
- Punktuelle Maßnahmen

 - 69.1: Wehr/Absturz/Durchlassbauwerk rückbauen
 - 69.2: Wehr/Absturz ersetzen durch ein passierbares Bauwerk
 - 69.31: Passierbares BW an einem Wehr/Absturz anlegen
 - 69.41: Fischaufstiegsanlage an einem Wehr/Absturz umbauen/optimieren
 - 69.5: Sonstige Maßnahmen zur Verbesserung der Durchgängigkeit (z.B. Sohlrampe umbauen/optimieren)
 - 77.1: Sediment-, Nährstoff- und Schadstoffrückhaltungen im Hauptgewässer anlegen
 - 77.2: Sediment-, Nährstoff- und Schadstoffrückhaltungen an den Seitengewässern anlegen
 - abgeschlossene Maßnahmen

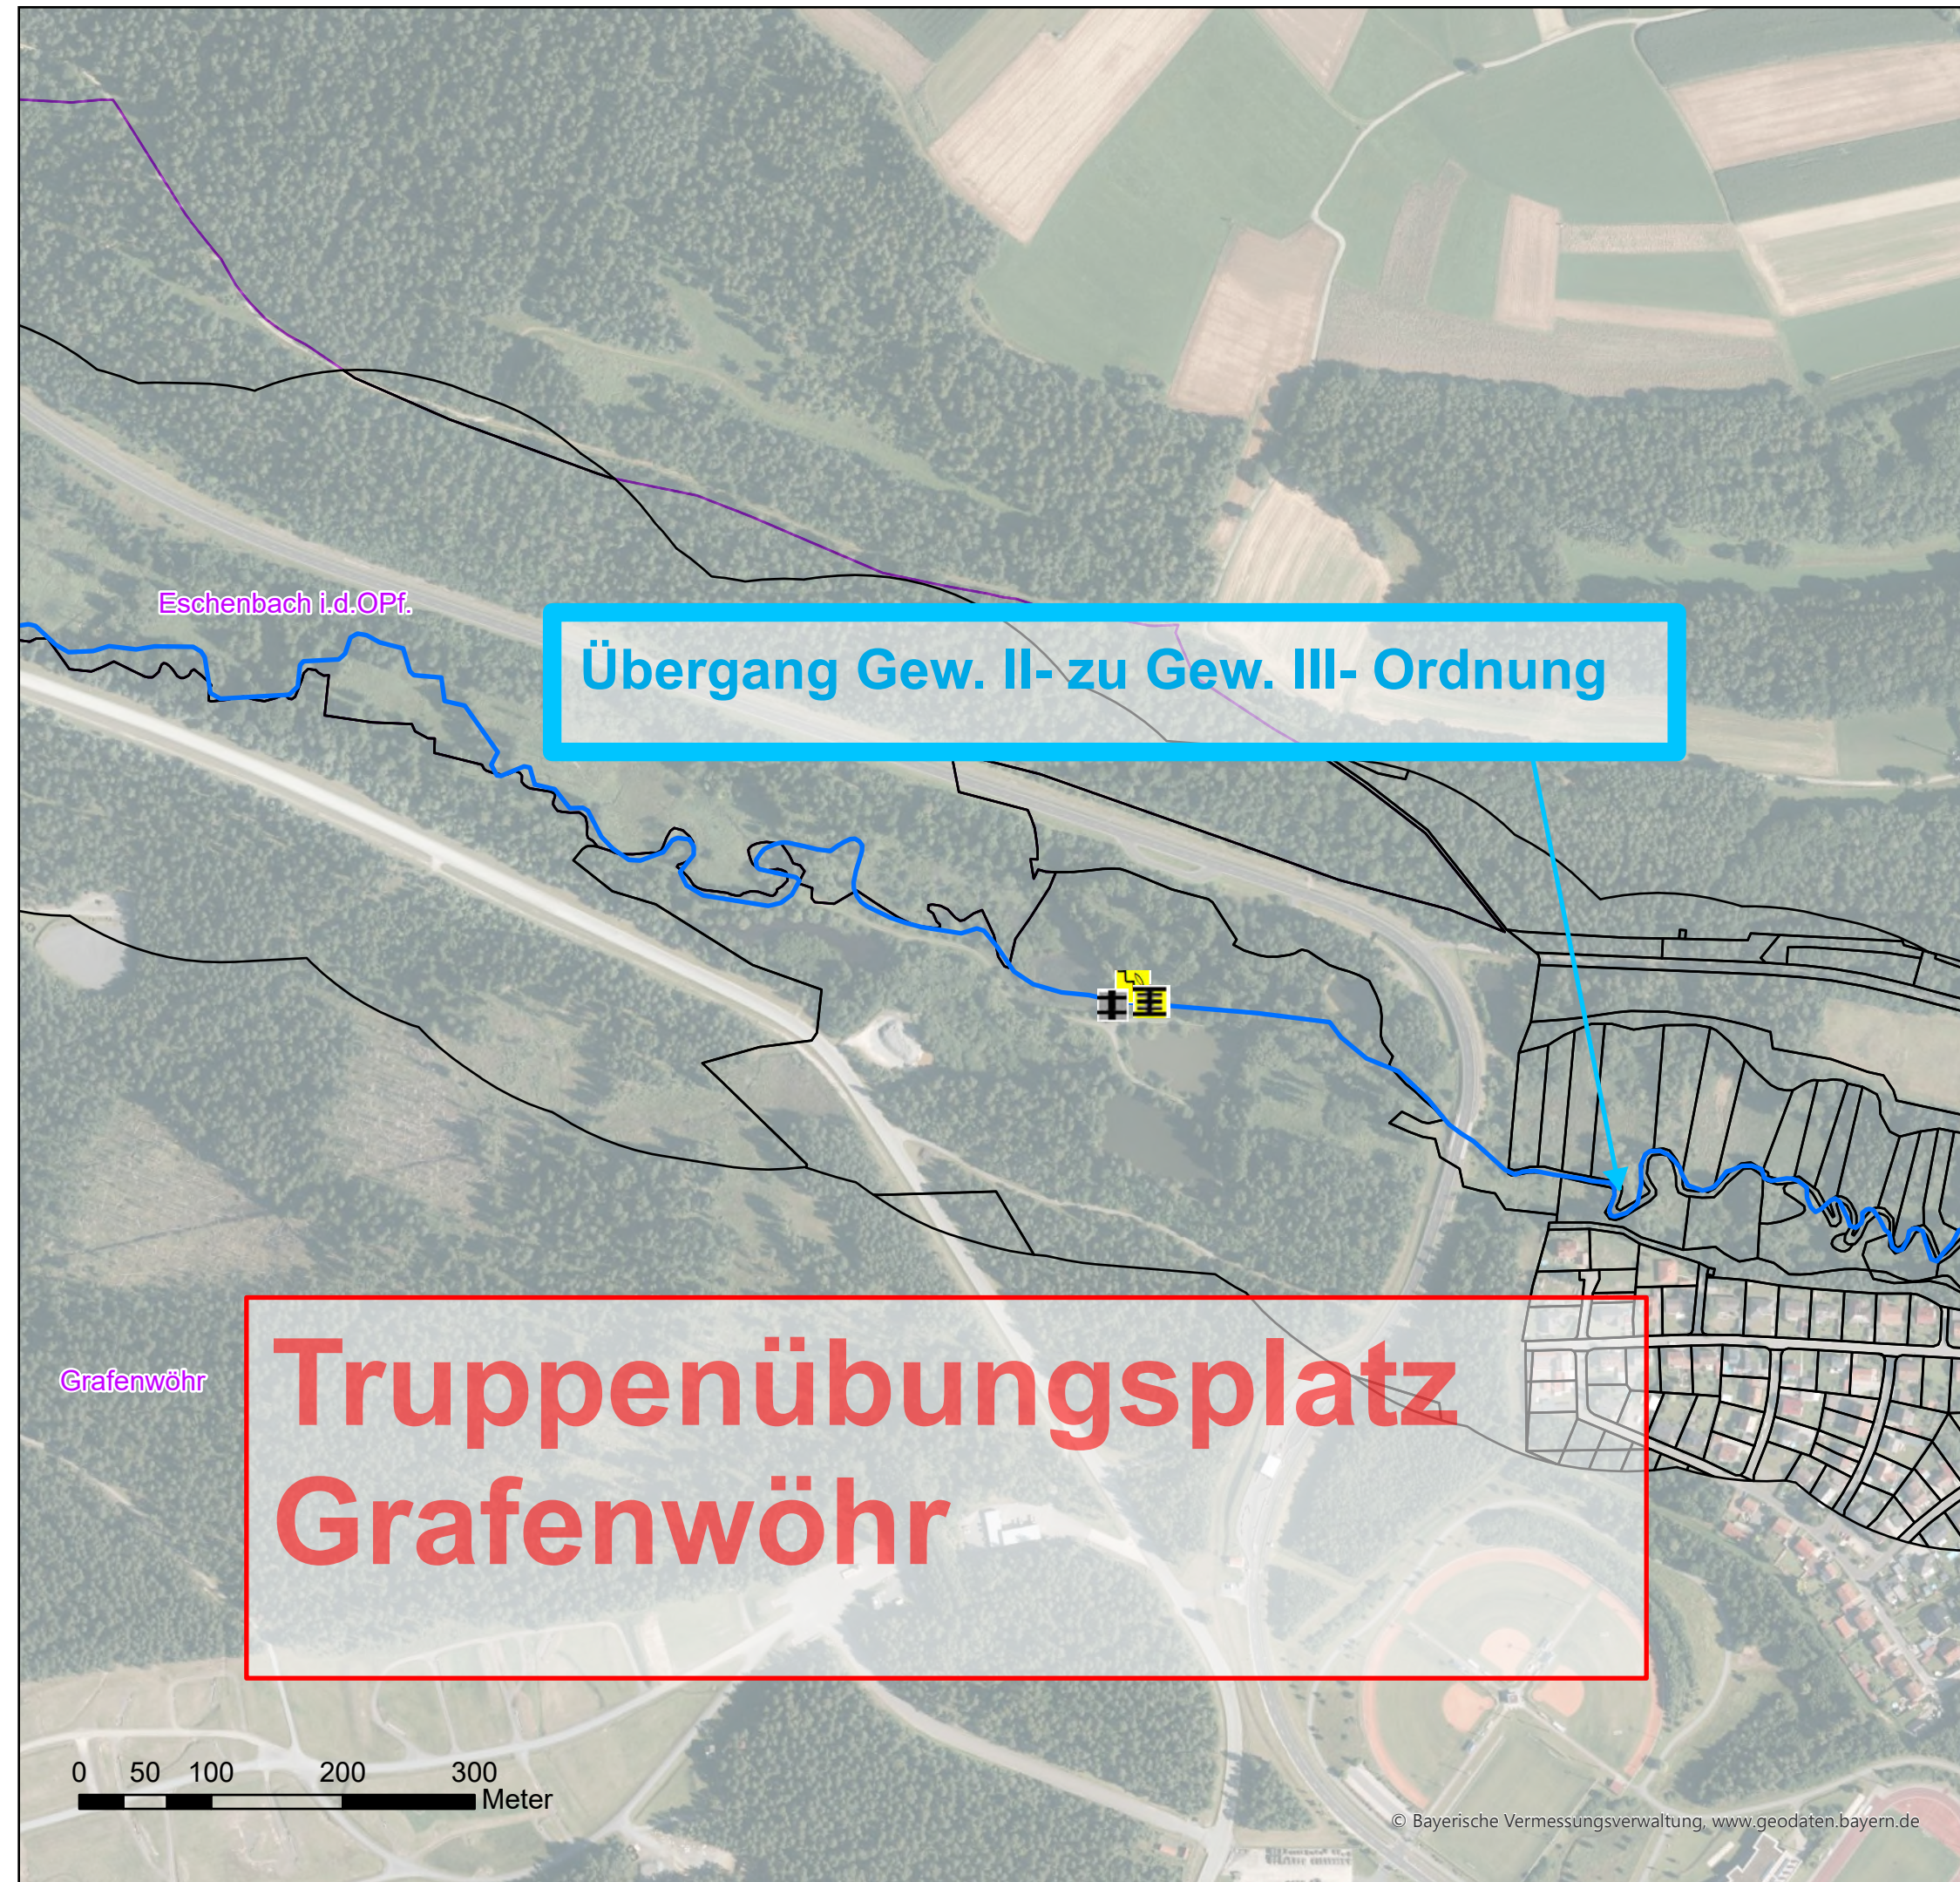

Legende

Wehr

- eingeschränkt
- frei durchgängig
- mangelhaft
- mit Fischaufstiegsanlage
- nicht durchgängig

Sohlenbauwerk

- eingeschränkt, Absturz
- eingeschränkt, Sohlrampe
- eingeschränkt, Sohlgleite
- frei durchgängig, Absturz
- frei durchgängig, Sohlrampe
- mangelhaft, Absturz
- mangelhaft, Absturztreppe
- nicht durchgängig, Absturz
- nicht durchgängig, Absturztreppe
- nicht durchgängig, Sohlrampe

Fischaufstiegsanlage

- eingeschränkt
- frei durchgängig
- mangelhaft
- nicht durchgängig

Durchlass_Verrohrung

- eingeschränkt
- frei durchgängig
- mangelhaft
- nicht durchgängig

- Flusswasserkörper_F268
- Grundstücke_WWA
- Gemeindegrenze/-bezeichnung

Lineare Maßnahmen

- 61: Maßnahmen zur Gewährleistung des erforderlichen Mindestabflusses
- 70.1: Flächenerwerb zu Eigendynamischen Entwicklung
- 70.2: Massive Sicherungen (Ufer/Sohle) beseitigen/reduzieren
- 70.3: Ergänzende Maßnahmen zum Initiieren eigendynamischer Gewässerentwicklung (Strömungslenker einbauen)
- 71: Maßnahme zur Habitatverbesserung im vorhandenen Profil
- 72.1: Gewässerprofil naturnah umgestalten
- 72.2: Naturnahen Gewässerlauf anlegen (Neuanlage oder Renaturierung)
- 73.1: Ufergehölzsaum herstellen oder entwickeln
- 73.2: Hochstaudenflur/Röhricht herstellen oder entwickeln
- 85.3: Gewässerbett entschlammen
- abgeschlossene Maßnahmen

Punktuelle Maßnahmen

- 69.1: Wehr/Absturz/Durchlassbauwerk rückbauen
- 69.2: Wehr/Absturz ersetzen durch ein passierbares Bauwerk
- 69.31: Passierbares BW an einem Wehr/Absturz anlegen
- 69.41: Fischaufstiegsanlage an einem Wehr/Absturz umbauen/optimieren
- 69.5: Sonstige Maßnahmen zur Verbesserung der Durchgängigkeit (z.B. Sohlrampe umbauen/optimieren)
- 77.1: Sediment-, Nährstoff- und Schadstoffrückhaltungen im Hauptgewässer anlegen
- 77.2: Sediment-, Nährstoff- und Schadstoffrückhaltungen an den Seitengewässern anlegen
- abgeschlossene Maßnahmen



Wasserwirtschaftsamt
Weiden



Umsetzungskonzept Creußen 1_F268

Inhalt:

Maßnahmenkarte


Anlage 5

Maßstab: 1 : 5.000

Datum: 25.03.2025

Erstellerin: Schwab, Kunz

Seite 28 von 44

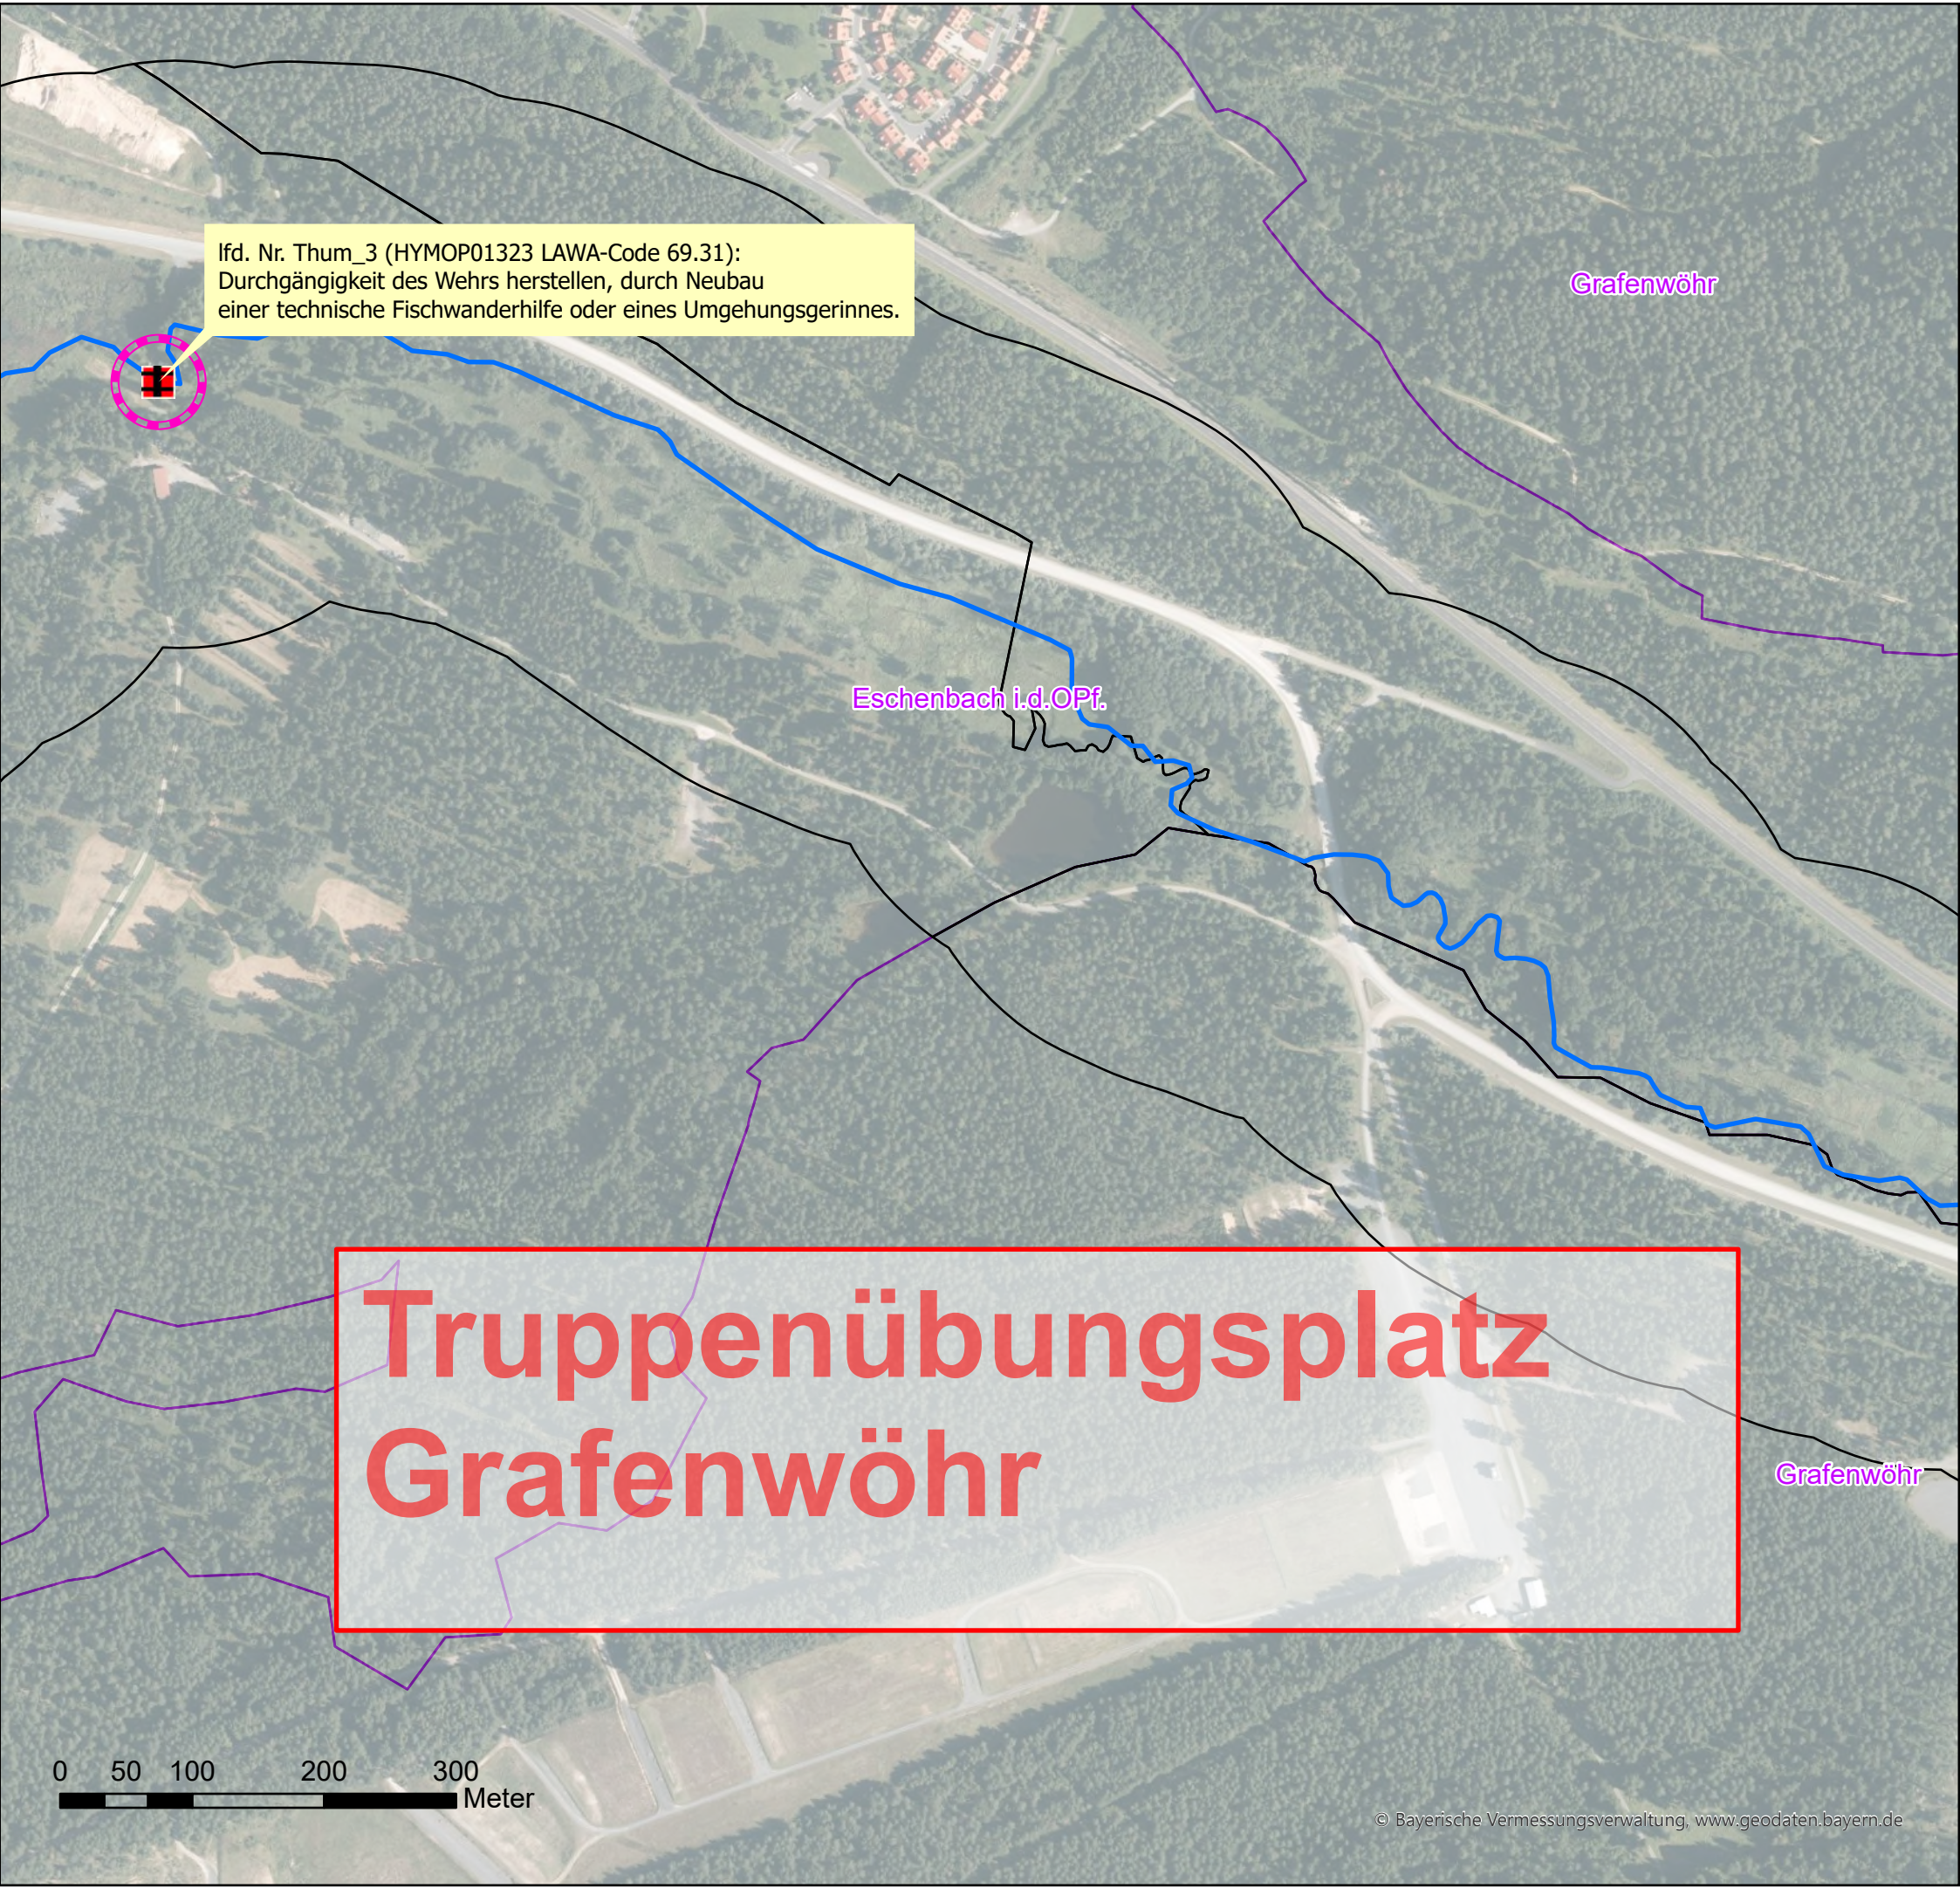

Legende

- Wehr

 - eingeschränkt
 - frei durchgängig
 - mangelhaft
 - mit Fischaufstiegsanlage
 - nicht durchgängig
- Sohlenbauwerk

 - eingeschränkt, Absturz
 - eingeschränkt, Sohlrampe
 - eingeschränkt, Sohlengleite
 - frei durchgängig, Absturz
 - frei durchgängig, Sohlrampe
 - mangelhaft, Absturz
 - mangelhaft, Absturztreppe
 - nicht durchgängig, Absturz
 - nicht durchgängig, Absturztreppe
 - nicht durchgängig, Sohlrampe
- Fischaufstiegsanlage

 - eingeschränkt
 - frei durchgängig
 - mangelhaft
 - nicht durchgängig
- Durchlass_Verrohrung

 - eingeschränkt
 - frei durchgängig
 - mangelhaft
 - nicht durchgängig
- Flusswasserkörper_F268

 - Grundstücke_WWA
 - Gemeindegrenze/-bezeichnung
- Lineare Maßnahmen


 - 61: Maßnahmen zur Gewährleistung des erforderlichen Mindestabflusses
 - 70.1: Flächenerwerb zu Eigendynamischen Entwicklung
 - 70.2: Massive Sicherungen (Ufer/Sohle) beseitigen/reduzieren
 - 70.3: Ergänzende Maßnahmen zum Initiieren eigendynamischer Gewässerentwicklung (Strömunglenker einbauen)
 - 71: Maßnahme zur Habitatverbesserung im vorhandenen Profil
 - 72.1: Gewässerprofil naturnah umgestalten
 - 72.2: Naturnahen Gewässerlauf anlegen (Neuanlage oder Renaturierung)
 - 73.1: Ufergehölzsaum herstellen oder entwickeln
 - 73.2: Hochstaudenflur/Röhricht herstellen oder entwickeln
 - 85.3: Gewässerbett entschlammen
 - abgeschlossene Maßnahmen
- Punktuelle Maßnahmen

 - 69.1: Wehr/Absturz/Durchlassbauwerk rückbauen
 - 69.2: Wehr/Absturz ersetzen durch ein passierbares Bauwerk
 - 69.31: Passierbares BW an einem Wehr/Absturz anlegen
 - 69.41: Fischaufstiegsanlage an einem Wehr/Absturz umbauen/optimieren
 - 69.5: Sonstige Maßnahmen zur Verbesserung der Durchgängigkeit (z.B. Sohlrampe umbauen/optimieren)
 - 77.1: Sediment-, Nährstoff- und Schadstoffrückhaltungen im Hauptgewässer anlegen
 - 77.2: Sediment-, Nährstoff- und Schadstoffrückhaltungen an den Seitengewässern anlegen
 - abgeschlossene Maßnahmen

Truppenübungsplatz Grafenwöhr

Eschenbach i.d.OPf.

Grafenwöhr

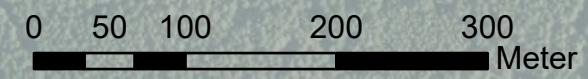

© Bayerische Vermessungsverwaltung, www.geodaten.bayern.de

Legende

- Wehr**
 - eingeschränkt
 - frei durchgängig
 - mangelhaft
 - mit Fischaufstiegsanlage
 - nicht durchgängig
- Sohlenbauwerk**
 - eingeschränkt, Absturz
 - eingeschränkt, Sohlrampe
 - eingeschränkt, Sohlengleite
 - frei durchgängig, Absturz
 - frei durchgängig, Sohlrampe
 - mangelhaft, Absturz
 - mangelhaft, Absturztreppe
 - nicht durchgängig, Absturz
 - nicht durchgängig, Absturztreppe
 - nicht durchgängig, Sohlrampe
- Fischaufstiegsanlage**
 - eingeschränkt
 - frei durchgängig
 - mangelhaft
 - nicht durchgängig
- Durchlass_Verrohrung**
 - eingeschränkt
 - frei durchgängig
 - mangelhaft
 - nicht durchgängig
- Lineare Maßnahmen**
 - 61: Maßnahmen zur Gewährleistung des erforderlichen Mindestabflusses
 - 70.1: Flächenerwerb zu Eigendynamischen Entwicklung
 - 70.2: Massive Sicherungen (Ufer/Sohle) beseitigen/reduzieren
 - 70.3: Ergänzende Maßnahmen zum Initiieren eigendynamischer Gewässerentwicklung (Strömunglenker einbauen)
 - 71: Maßnahme zur Habitatverbesserung im vorhandenen Profil
 - 72.1: Gewässerprofil naturnah umgestalten
 - 72.2: Naturnahen Gewässerlauf anlegen (Neuanlage oder Renaturierung)
 - 73.1: Ufergehölzsaum herstellen oder entwickeln
 - 73.2: Hochstaudenflur/Röhricht herstellen oder entwickeln
 - 85.3: Gewässerbett entschlammen
 - abgeschlossene Maßnahmen
- Punktuelle Maßnahmen**
 - 69.1: Wehr/Absturz/Durchlassbauwerk rückbauen
 - 69.2: Wehr/Absturz ersetzen durch ein passierbares Bauwerk
 - 69.31: Passierbares BW an einem Wehr/Absturz anlegen
 - 69.41: Fischaufstiegsanlage an einem Wehr/Absturz umbauen/optimieren
 - 69.5: Sonstige Maßnahmen zur Verbesserung der Durchgängigkeit (z.B. Sohlrampe umbauen/optimieren)
 - 77.1: Sediment-, Nährstoff- und Schadstoffrückhaltungen im Hauptgewässer anlegen
 - 77.2: Sediment-, Nährstoff- und Schadstoffrückhaltungen an den Seitengewässern anlegen
 - abgeschlossene Maßnahmen
- Flusswasserkörper_F268**
 - Flusswasserkörper_F268
- Grundstücke_WWA**
 - Grundstücke_WWA
- Gemeindegrenze/-bezeichnung**
 - Gemeindegrenze/-bezeichnung



**Wasserwirtschaftsamt
Weiden**



Umsetzungskonzept Creußen 1_F268

Inhalt:

Maßnahmenkarte

Anlage 5

Maßstab: 1 : 5.000

Datum: 25.03.2025

Erstellerin: Schwab, Kunz

Seite 30 von 44

Truppenübungsplatz Grafenwöhr

Eschenbach i.d.OPf.

lfd. Nr. Thum_4 (HYMOP13045 LAWA-Code 69.5):
Den Absturz beim Auslauf des Durchlass durch eine
Sohlgleite reduzieren. Dadurch soll auch die
Fließgeschwindigkeit durch den Durchlass reduziert werden.

0 50 100 200 300
Meter

Grafenwöhr

© Bayerische Vermessungsverwaltung, www.geodaten.bayern.de

Legende

Wehr

- eingeschränkt
- frei durchgängig
- mangelhaft
- mit Fischaufstiegsanlage
- nicht durchgängig

Sohlenbauwerk

- eingeschränkt, Absturz
- eingeschränkt, Sohlrampe
- eingeschränkt, Sohlgleite
- frei durchgängig, Absturz
- frei durchgängig, Sohlrampe
- mangelhaft, Absturz
- mangelhaft, Absturztreppe
- nicht durchgängig, Absturz
- nicht durchgängig, Absturztreppe
- nicht durchgängig, Sohlrampe

Fischaufstiegsanlage

- eingeschränkt
- frei durchgängig
- mangelhaft
- nicht durchgängig

Durchlass_Verrohrung

- eingeschränkt
- frei durchgängig
- mangelhaft
- nicht durchgängig

- Flusswasserkörper_F268
- Grundstücke_WWA
- Gemeindegrenze/-bezeichnung

Lineare Maßnahmen

- 61: Maßnahmen zur Gewährleistung des erforderlichen Mindestabflusses
- 70.1: Flächenerwerb zu Eigendynamischen Entwicklung
- 70.2: Massive Sicherungen (Ufer/Sohle) beseitigen/reduzieren
- 70.3: Ergänzende Maßnahmen zum Initiieren eigendynamischer Gewässerentwicklung (Strömunglenker einbauen)
- 71: Maßnahme zur Habitatverbesserung im vorhandenen Profil
- 72.1: Gewässerprofil naturnah umgestalten
- 72.2: Naturnahen Gewässerlauf anlegen (Neuanlage oder Renaturierung)
- 73.1: Ufergehölzsaum herstellen oder entwickeln
- 73.2: Hochstaudenflur/Röhricht herstellen oder entwickeln
- 85.3: Gewässerbett entschlammen
- abgeschlossene Maßnahmen

Punktuelle Maßnahmen

- 69.1: Wehr/Absturz/Durchlassbauwerk rückbauen
- 69.2: Wehr/Absturz ersetzen durch ein passierbares Bauwerk
- 69.31: Passierbares BW an einem Wehr/Absturz anlegen
- 69.41: Fischaufstiegsanlage an einem Wehr/Absturz umbauen/optimieren
- 69.5: Sonstige Maßnahmen zur Verbesserung der Durchgängigkeit (z.B. Sohlrampe umbauen/optimieren)
- 77.1: Sediment-, Nährstoff- und Schadstoffrückhaltungen im Hauptgewässer anlegen
- 77.2: Sediment-, Nährstoff- und Schadstoffrückhaltungen an den Seitengewässern anlegen
- abgeschlossene Maßnahmen



Wasserwirtschaftsamt
Weiden



Umsetzungskonzept Creußen 1_F268

Inhalt:

Maßnahmenkarte


Anlage 5

Maßstab: 1 : 5.000

Datum: 25.03.2025

Erstellerin: Schwab, Kunz

Seite 31 von 44

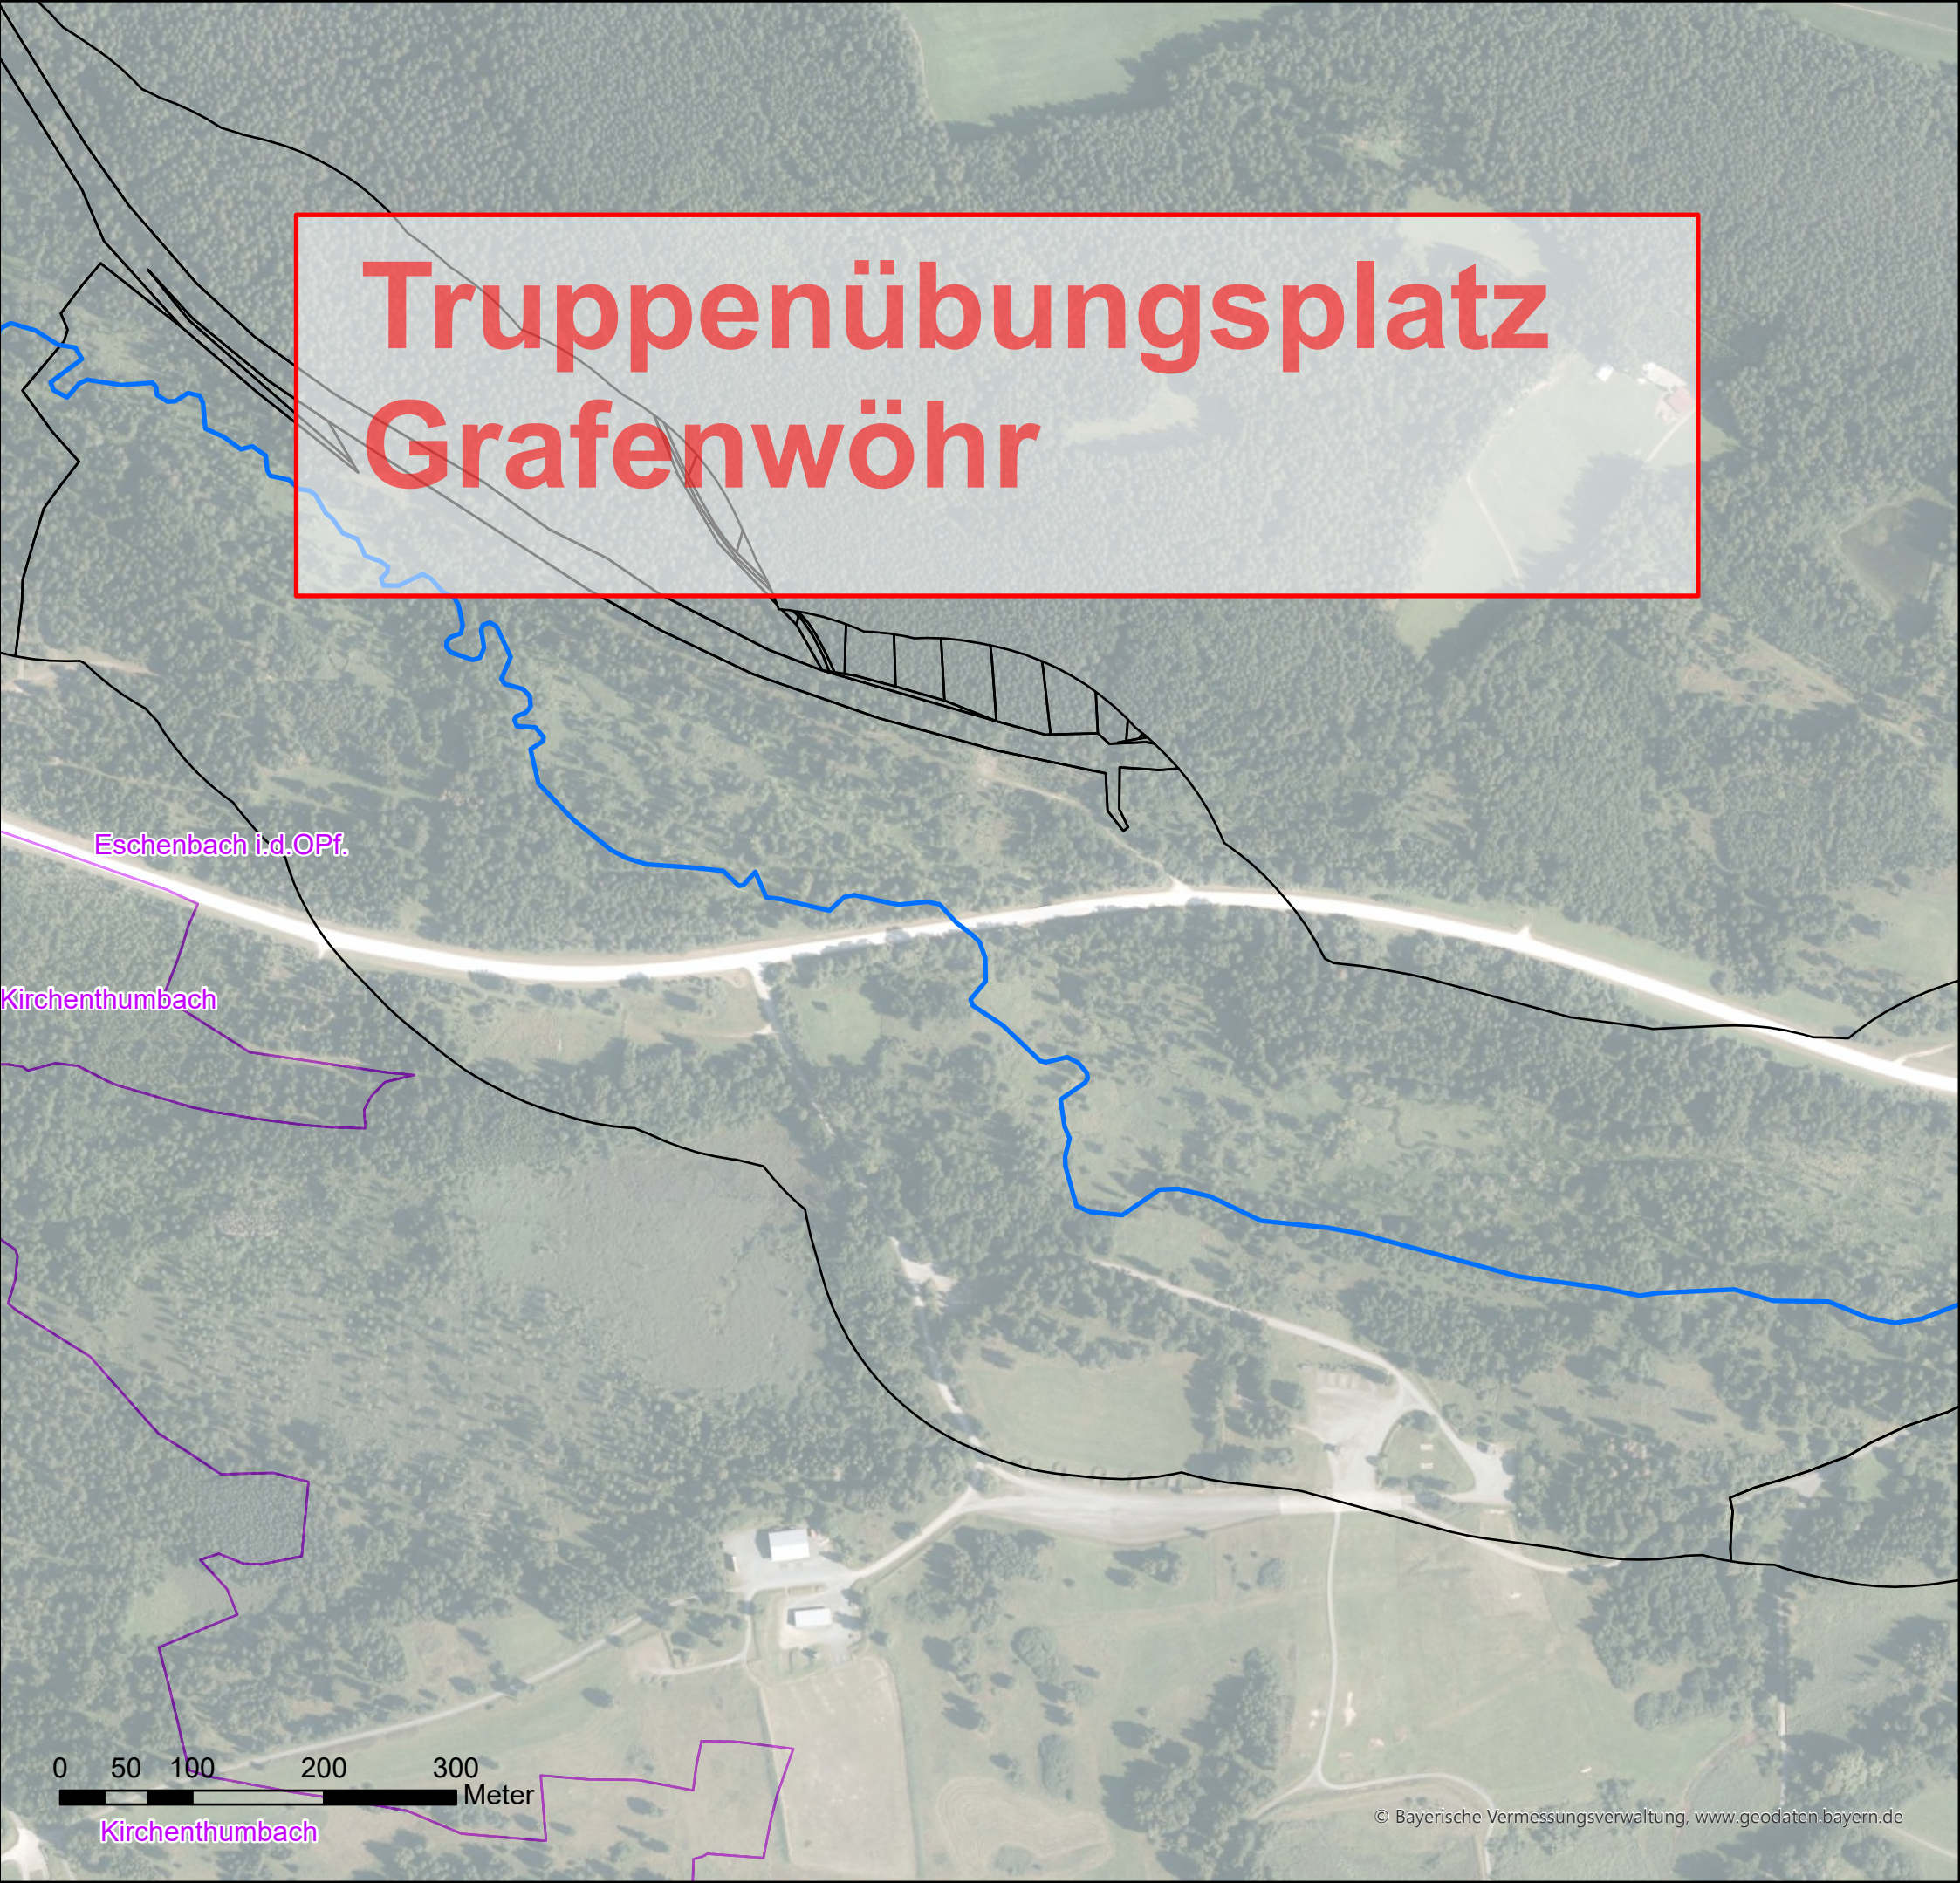

Legende

- Wehr

 - eingeschränkt
 - frei durchgängig
 - mangelhaft
 - mit Fischaufstiegsanlage
 - nicht durchgängig
- Sohlenbauwerk

 - eingeschränkt, Absturz
 - eingeschränkt, Sohlrampe
 - eingeschränkt, Sohlgleite
 - frei durchgängig, Absturz
 - frei durchgängig, Sohlrampe
 - mangelhaft, Absturz
 - mangelhaft, Absturztreppe
 - nicht durchgängig, Absturz
 - nicht durchgängig, Absturztreppe
 - nicht durchgängig, Sohlrampe
- Fischaufstiegsanlage


 - eingeschränkt
 - frei durchgängig
 - mangelhaft
 - nicht durchgängig
- Durchlass_Verrohrung

 - eingeschränkt
 - frei durchgängig
 - mangelhaft
 - nicht durchgängig
- Flusswasserkörper_F268

 - Flusswasserkörper_F268
 - Grundstücke_WWA
 - Gemeindegrenze/-bezeichnung
- Lineare Maßnahmen

 - 61: Maßnahmen zur Gewährleistung des erforderlichen Mindestabflusses
 - 70.1: Flächenerwerb zu Eigendynamischen Entwicklung
 - 70.2: Massive Sicherungen (Ufer/Sohle) beseitigen/reduzieren
 - 70.3: Ergänzende Maßnahmen zum Initiieren eigendynamischer Gewässerentwicklung (Strömunglenker einbauen)
 - 71: Maßnahme zur Habitatverbesserung im vorhandenen Profil
 - 72.1: Gewässerprofil naturnah umgestalten
 - 72.2: Naturnahen Gewässerlauf anlegen (Neuanlage oder Renaturierung)
 - 73.1: Ufergehölzsaum herstellen oder entwickeln
 - 73.2: Hochstaudenflur/Röhricht herstellen oder entwickeln
 - 85.3: Gewässerbett entschlammen
 - abgeschlossene Maßnahmen
- Punktueller Maßnahmen

 - 69.1: Wehr/Absturz/Durchlassbauwerk rückbauen
 - 69.2: Wehr/Absturz ersetzen durch ein passierbares Bauwerk
 - 69.31: Passierbares BW an einem Wehr/Absturz anlegen
 - 69.41: Fischaufstiegsanlage an einem Wehr/Absturz umbauen/optimieren
 - 69.5: Sonstige Maßnahmen zur Verbesserung der Durchgängigkeit (z.B. Sohlrampe umbauen/optimieren)
 - 77.1: Sediment-, Nährstoff- und Schadstoffrückhaltungen im Hauptgewässer anlegen
 - 77.2: Sediment-, Nährstoff- und Schadstoffrückhaltungen an den Seitengewässern anlegen
 - abgeschlossene Maßnahmen

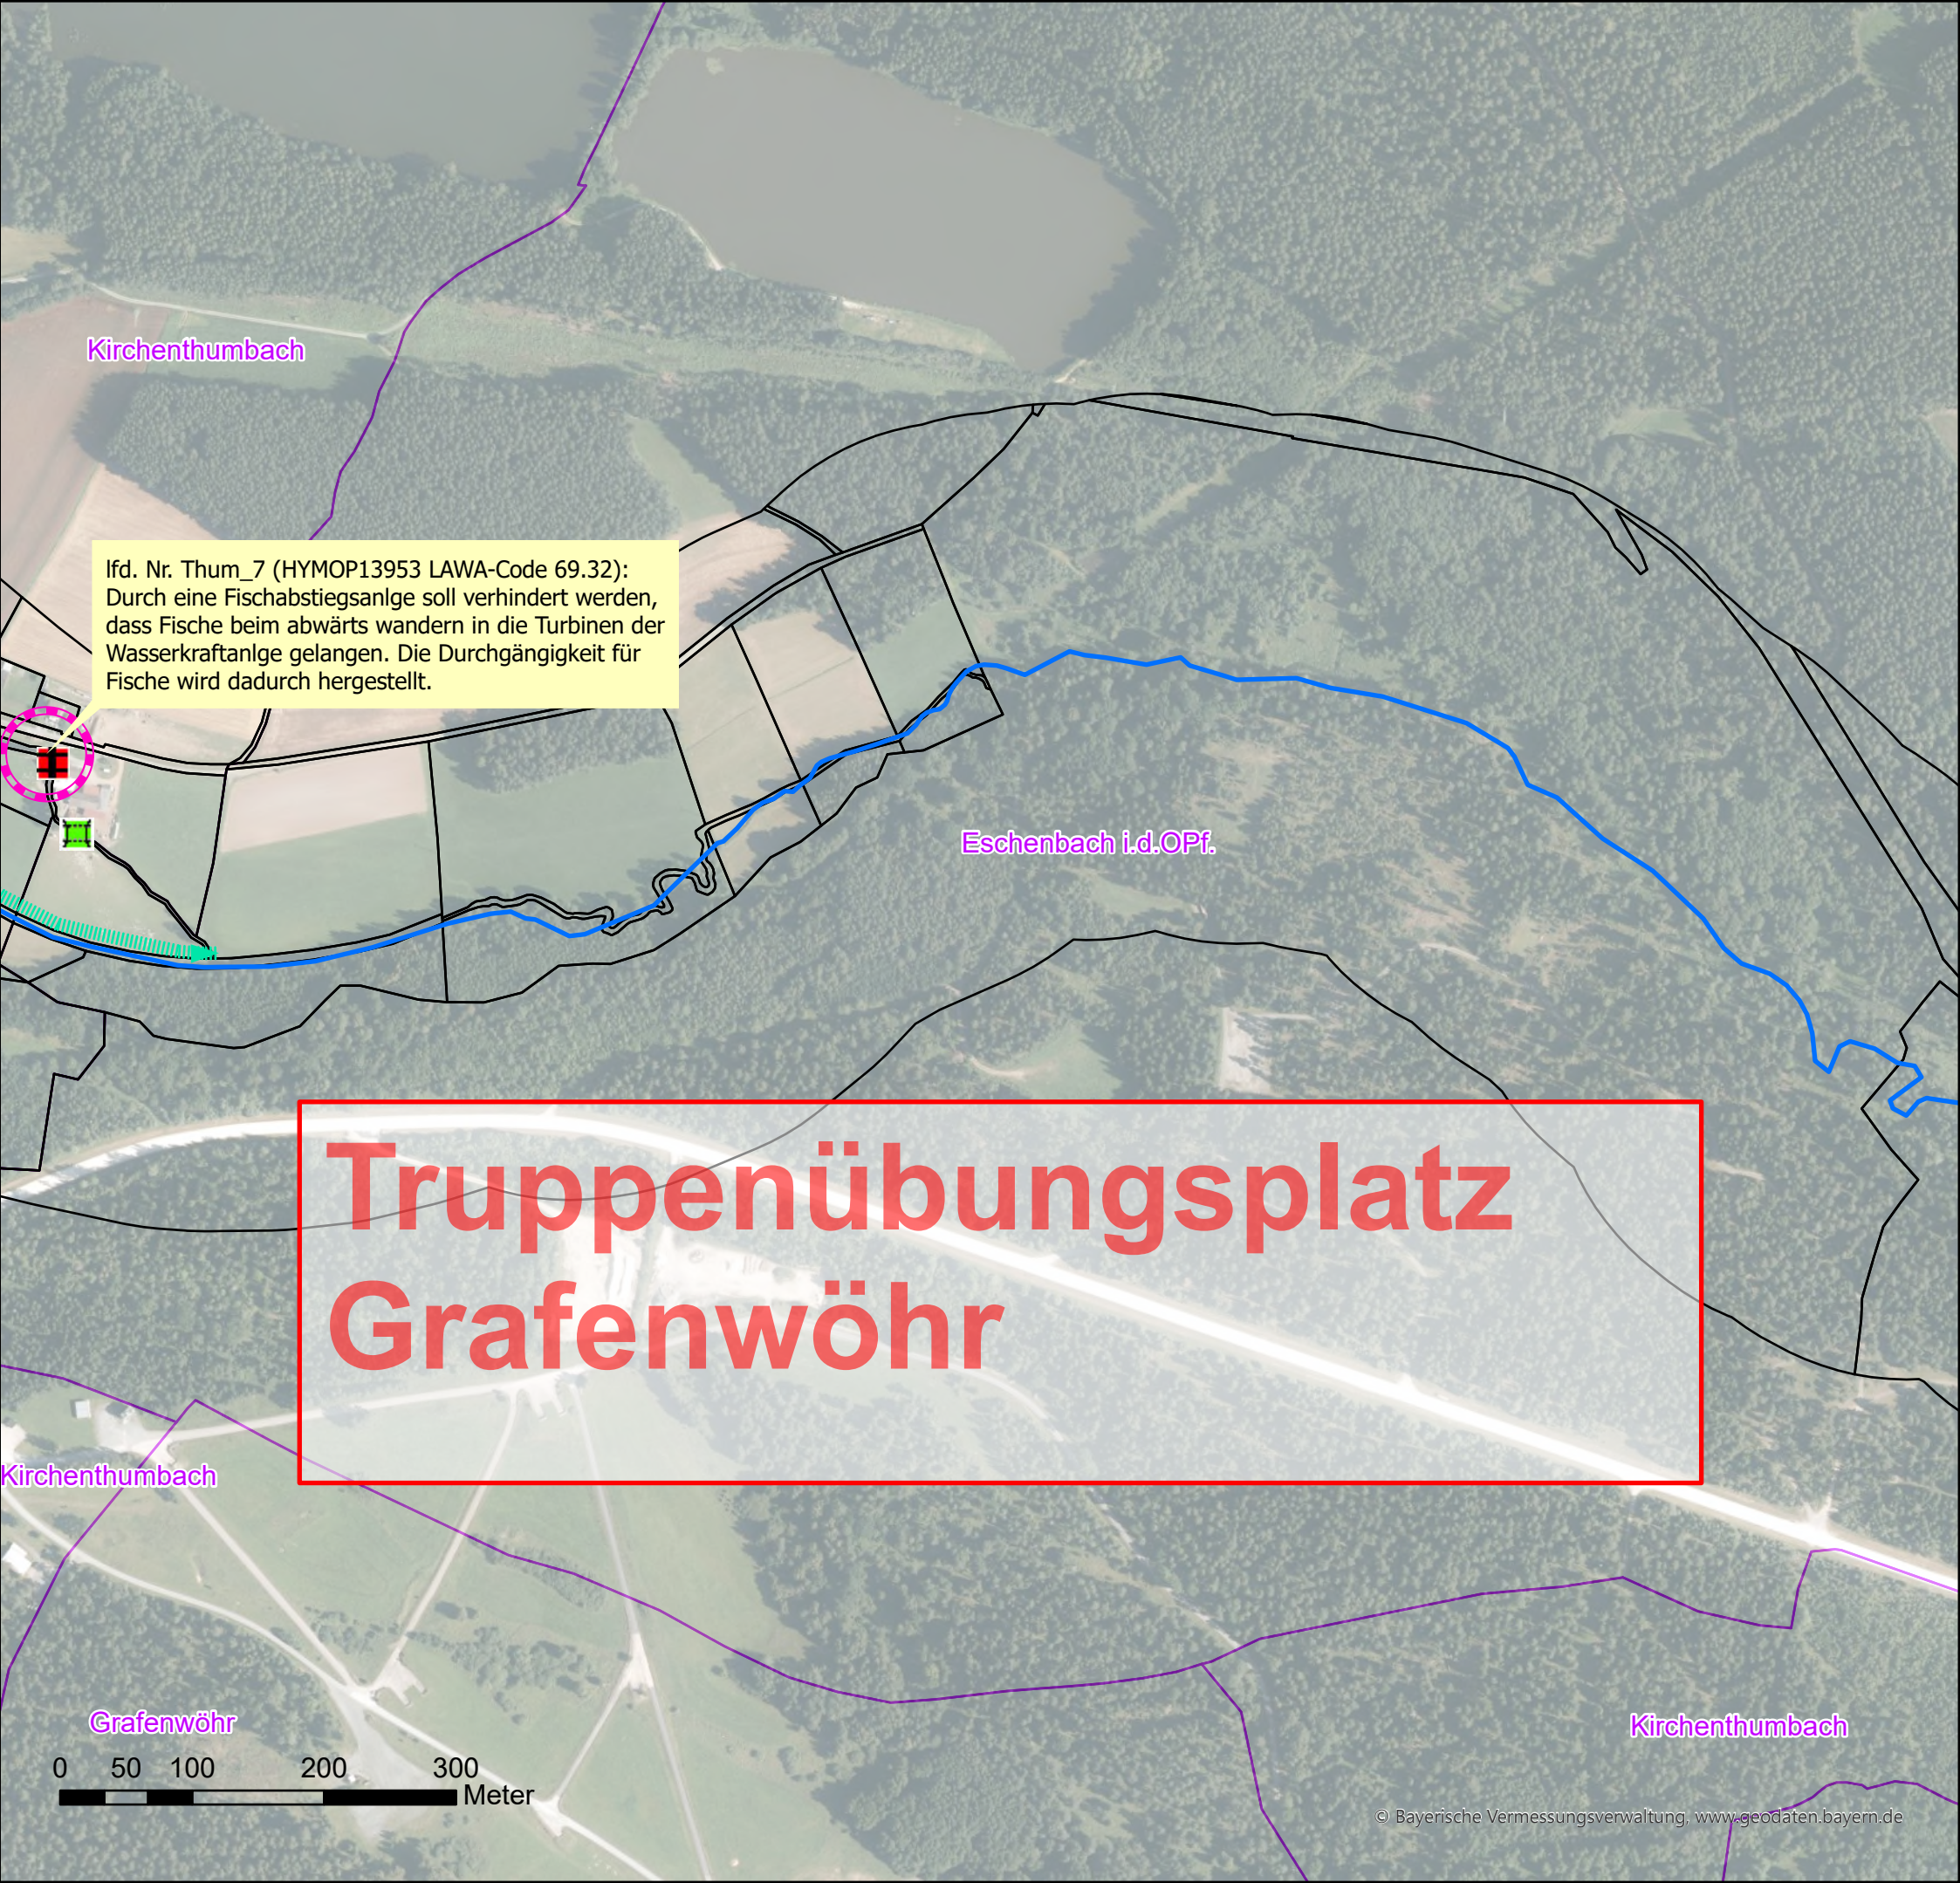

Legende

- Wehr

 - eingeschränkt
 - frei durchgängig
 - mangelhaft
 - mit Fischaufstiegsanlage
 - nicht durchgängig
- Sohlenbauwerk


 - eingeschränkt, Absturz
 - eingeschränkt, Sohlrampe
 - eingeschränkt, Sohlengleite
 - frei durchgängig, Absturz
 - frei durchgängig, Sohlrampe
 - mangelhaft, Absturz
 - mangelhaft, Absturztreppe
 - nicht durchgängig, Absturz
 - nicht durchgängig, Absturztreppe
 - nicht durchgängig, Sohlrampe
- Fischaufstiegsanlage

 - eingeschränkt
 - frei durchgängig
 - mangelhaft
 - nicht durchgängig
- Durchlass_Verrohrung

 - eingeschränkt
 - frei durchgängig
 - mangelhaft
 - nicht durchgängig
- Flusswasserkörper_F268
- Grundstücke_WWA
- Gemeindegrenze/-bezeichnung
- Lineare Maßnahmen

 - 61: Maßnahmen zur Gewährleistung des erforderlichen Mindestabflusses
 - 70.1: Flächenerwerb zu Eigendynamischen Entwicklung
 - 70.2: Massive Sicherungen (Ufer/Sohle) beseitigen/reduzieren
 - 70.3: Ergänzende Maßnahmen zum Initiieren eigendynamischer Gewässerentwicklung (Strömunglenker einbauen)
 - 71: Maßnahme zur Habitatverbesserung im vorhandenen Profil
 - 72.1: Gewässerprofil naturnah umgestalten
 - 72.2: Naturnahen Gewässerlauf anlegen (Neuanlage oder Renaturierung)
 - 73.1: Ufergehölzsaum herstellen oder entwickeln
 - 73.2: Hochstaudenflur/Röhricht herstellen oder entwickeln
 - 85.3: Gewässerbett entschlammen
 - abgeschlossene Maßnahmen
- Punktuelle Maßnahmen

 - 69.1: Wehr/Absturz/Durchlassbauwerk rückbauen
 - 69.2: Wehr/Absturz ersetzen durch ein passierbares Bauwerk
 - 69.31: Passierbares BW an einem Wehr/Absturz anlegen
 - 69.41: Fischaufstiegsanlage an einem Wehr/Absturz umbauen/optimieren
 - 69.5: Sonstige Maßnahmen zur Verbesserung der Durchgängigkeit (z.B. Sohlrampe umbauen/optimieren)
 - 77.1: Sediment-, Nährstoff- und Schadstoffrückhaltungen im Hauptgewässer anlegen
 - 77.2: Sediment-, Nährstoff- und Schadstoffrückhaltungen an den Seitengewässern anlegen
 - abgeschlossene Maßnahmen

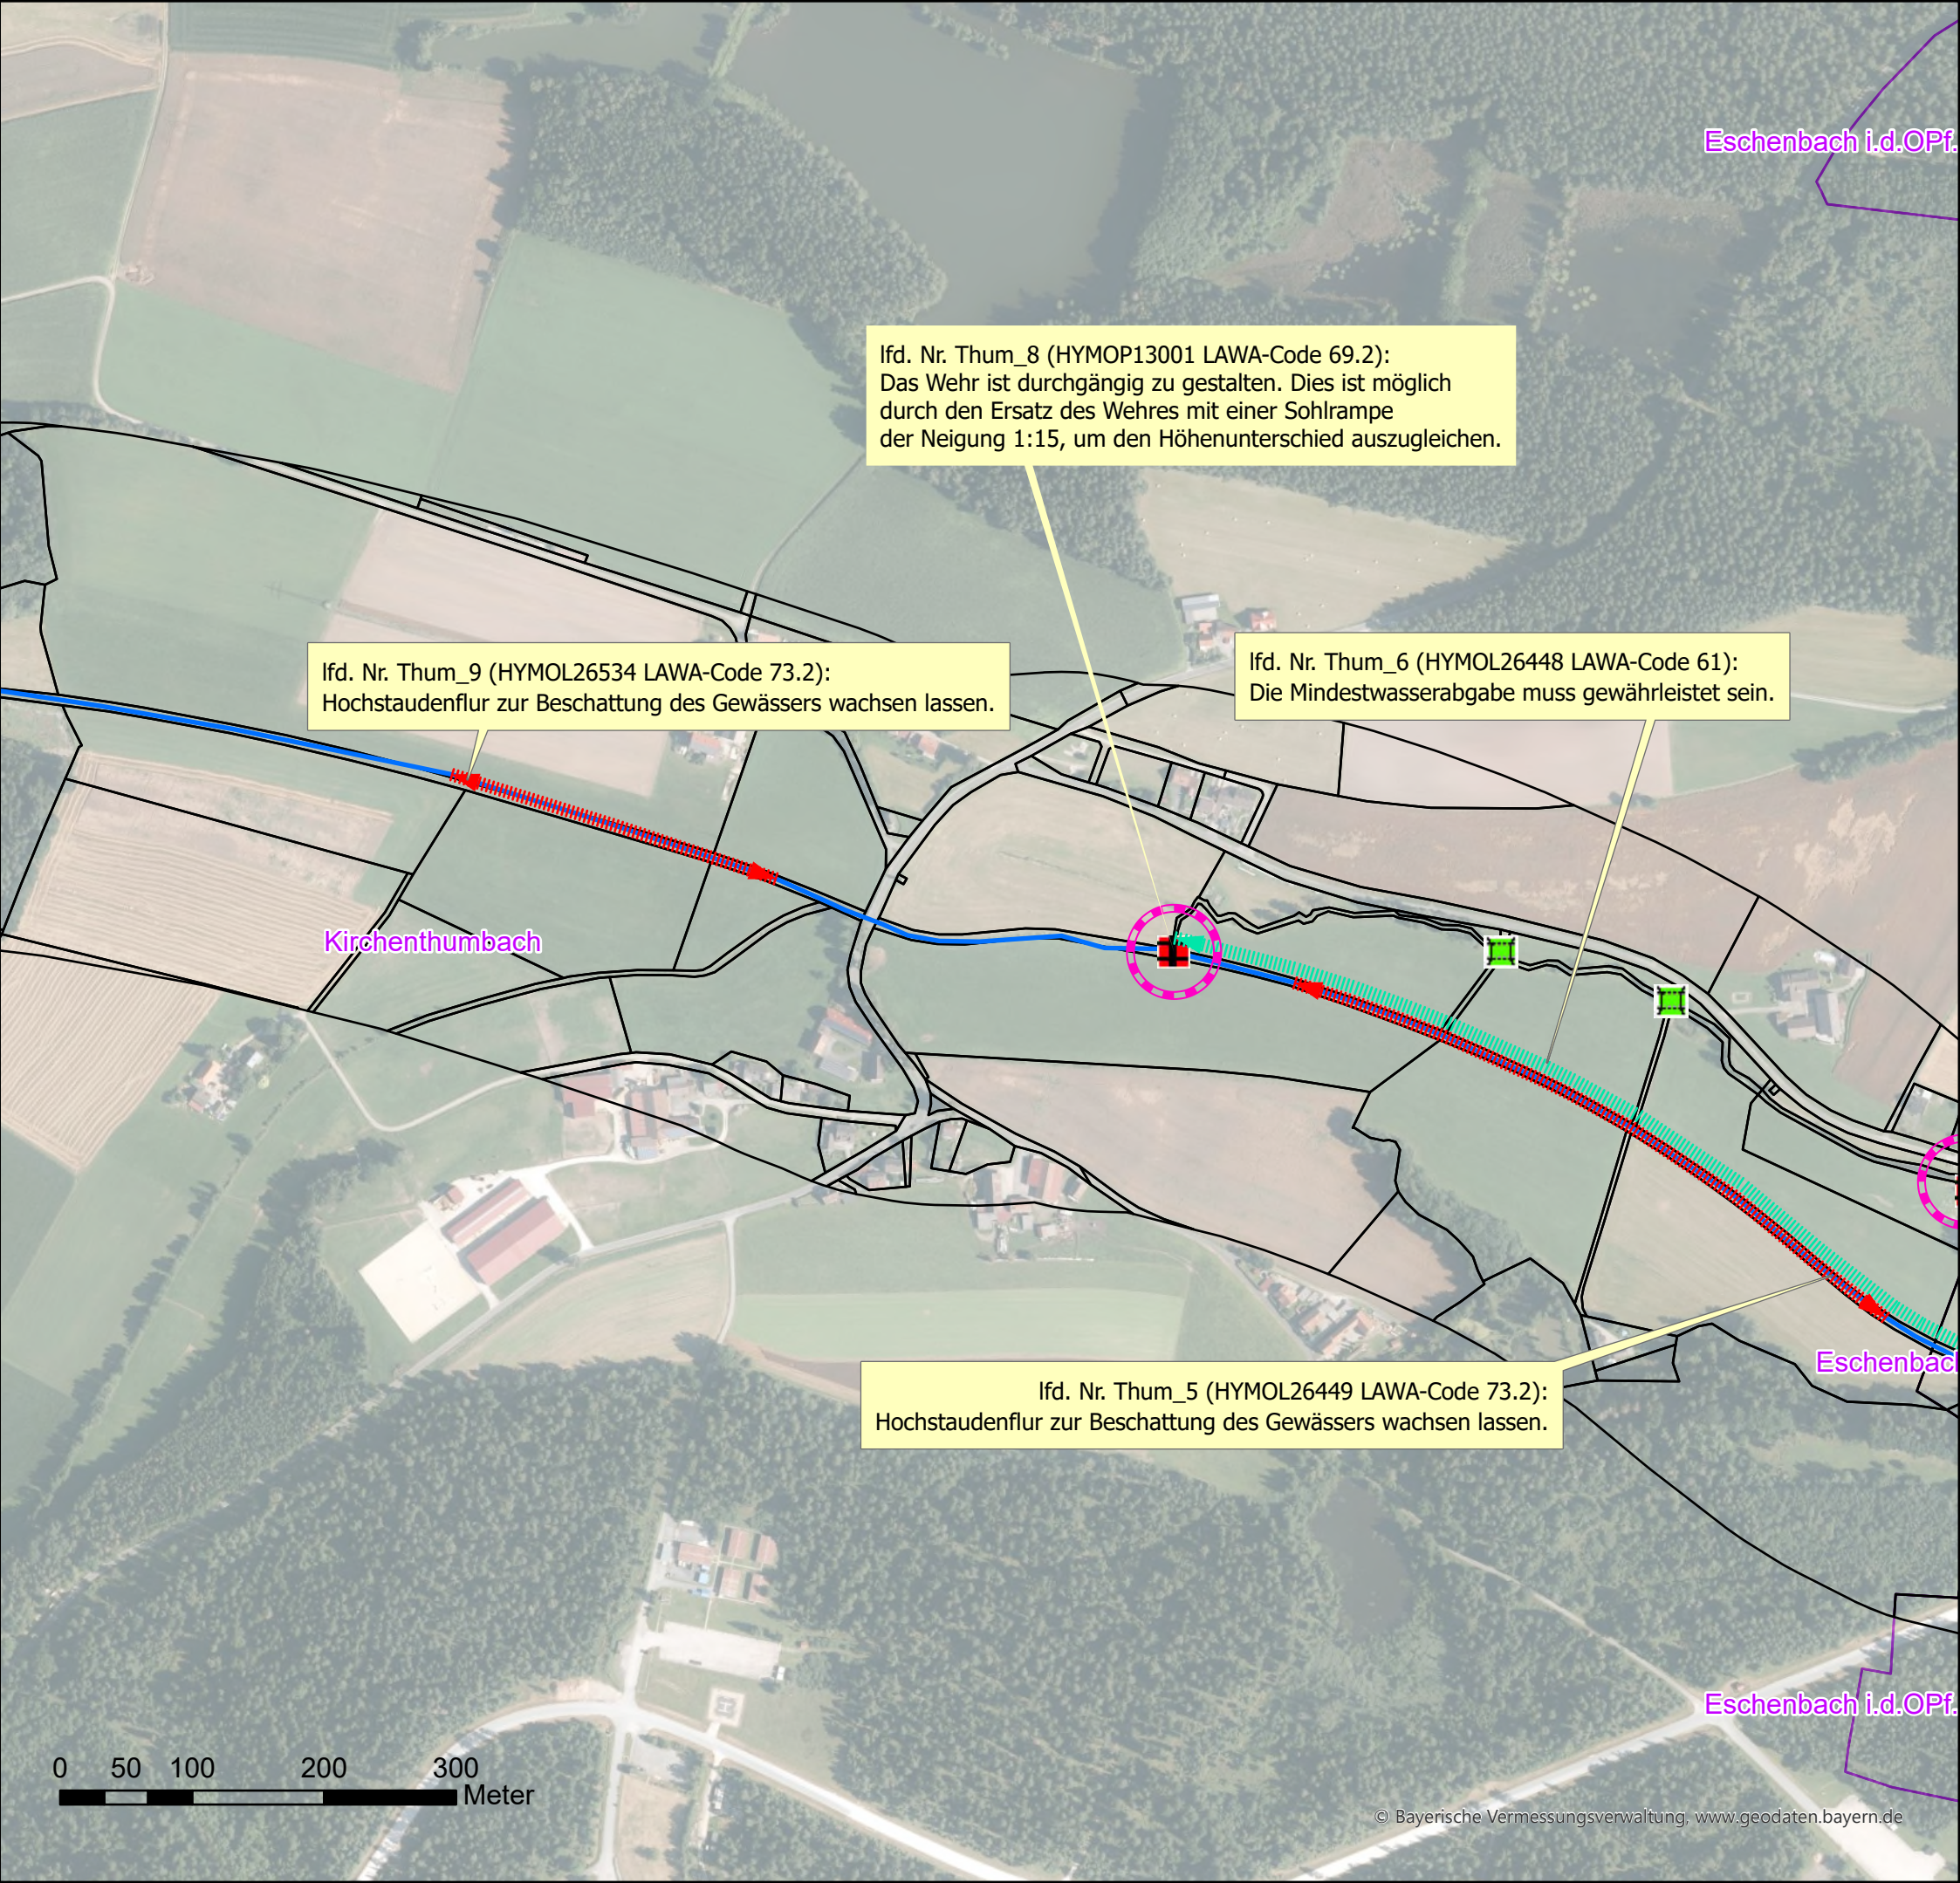

Legende

- Wehr

 - eingeschränkt
 - frei durchgängig
 - mangelhaft
 - mit Fischaufstiegsanlage
 - nicht durchgängig
- Sohlenbauwerk

 - eingeschränkt, Absturz
 - eingeschränkt, Sohlrampe
 - eingeschränkt, Sohlengleite
 - frei durchgängig, Absturz
 - frei durchgängig, Sohlrampe
 - mangelhaft, Absturz
 - mangelhaft, Absturztreppe
 - nicht durchgängig, Absturz
 - nicht durchgängig, Absturztreppe
 - nicht durchgängig, Sohlrampe
- Fischaufstiegsanlage


 - eingeschränkt
 - frei durchgängig
 - mangelhaft
 - nicht durchgängig
- Durchlass_Verrohrung

 - eingeschränkt
 - frei durchgängig
 - mangelhaft
 - nicht durchgängig
- Flusswasserkörper_F268

 - Grundstücke_WWA
 - Gemeindegrenze/-bezeichnung
- Lineare Maßnahmen

 - 61: Maßnahmen zur Gewährleistung des erforderlichen Mindestabflusses
 - 70.1: Flächenerwerb zu Eigendynamischen Entwicklung
 - 70.2: Massive Sicherungen (Ufer/Sohle) beseitigen/reduzieren
 - 70.3: Ergänzende Maßnahmen zum Initiieren eigendynamischer Gewässerentwicklung (Strömunglenker einbauen)
 - 71: Maßnahme zur Habitatverbesserung im vorhandenen Profil
 - 72.1: Gewässerprofil naturnah umgestalten
 - 72.2: Naturnahen Gewässerlauf anlegen (Neuanlage oder Renaturierung)
 - 73.1: Ufergehölzsaum herstellen oder entwickeln
 - 73.2: Hochstaudenflur/Röhricht herstellen oder entwickeln
 - 85.3: Gewässerbett entschlammen
 - abgeschlossene Maßnahmen
- Punktuelle Maßnahmen

 - 69.1: Wehr/Absturz/Durchlassbauwerk rückbauen
 - 69.2: Wehr/Absturz ersetzen durch ein passierbares Bauwerk
 - 69.31: Passierbares BW an einem Wehr/Absturz anlegen
 - 69.41: Fischaufstiegsanlage an einem Wehr/Absturz umbauen/optimieren
 - 69.5: Sonstige Maßnahmen zur Verbesserung der Durchgängigkeit (z.B. Sohlrampe umbauen/optimieren)
 - 77.1: Sediment-, Nährstoff- und Schadstoffrückhaltungen im Hauptgewässer anlegen
 - 77.2: Sediment-, Nährstoff- und Schadstoffrückhaltungen an den Seitengewässern anlegen
 - abgeschlossene Maßnahmen

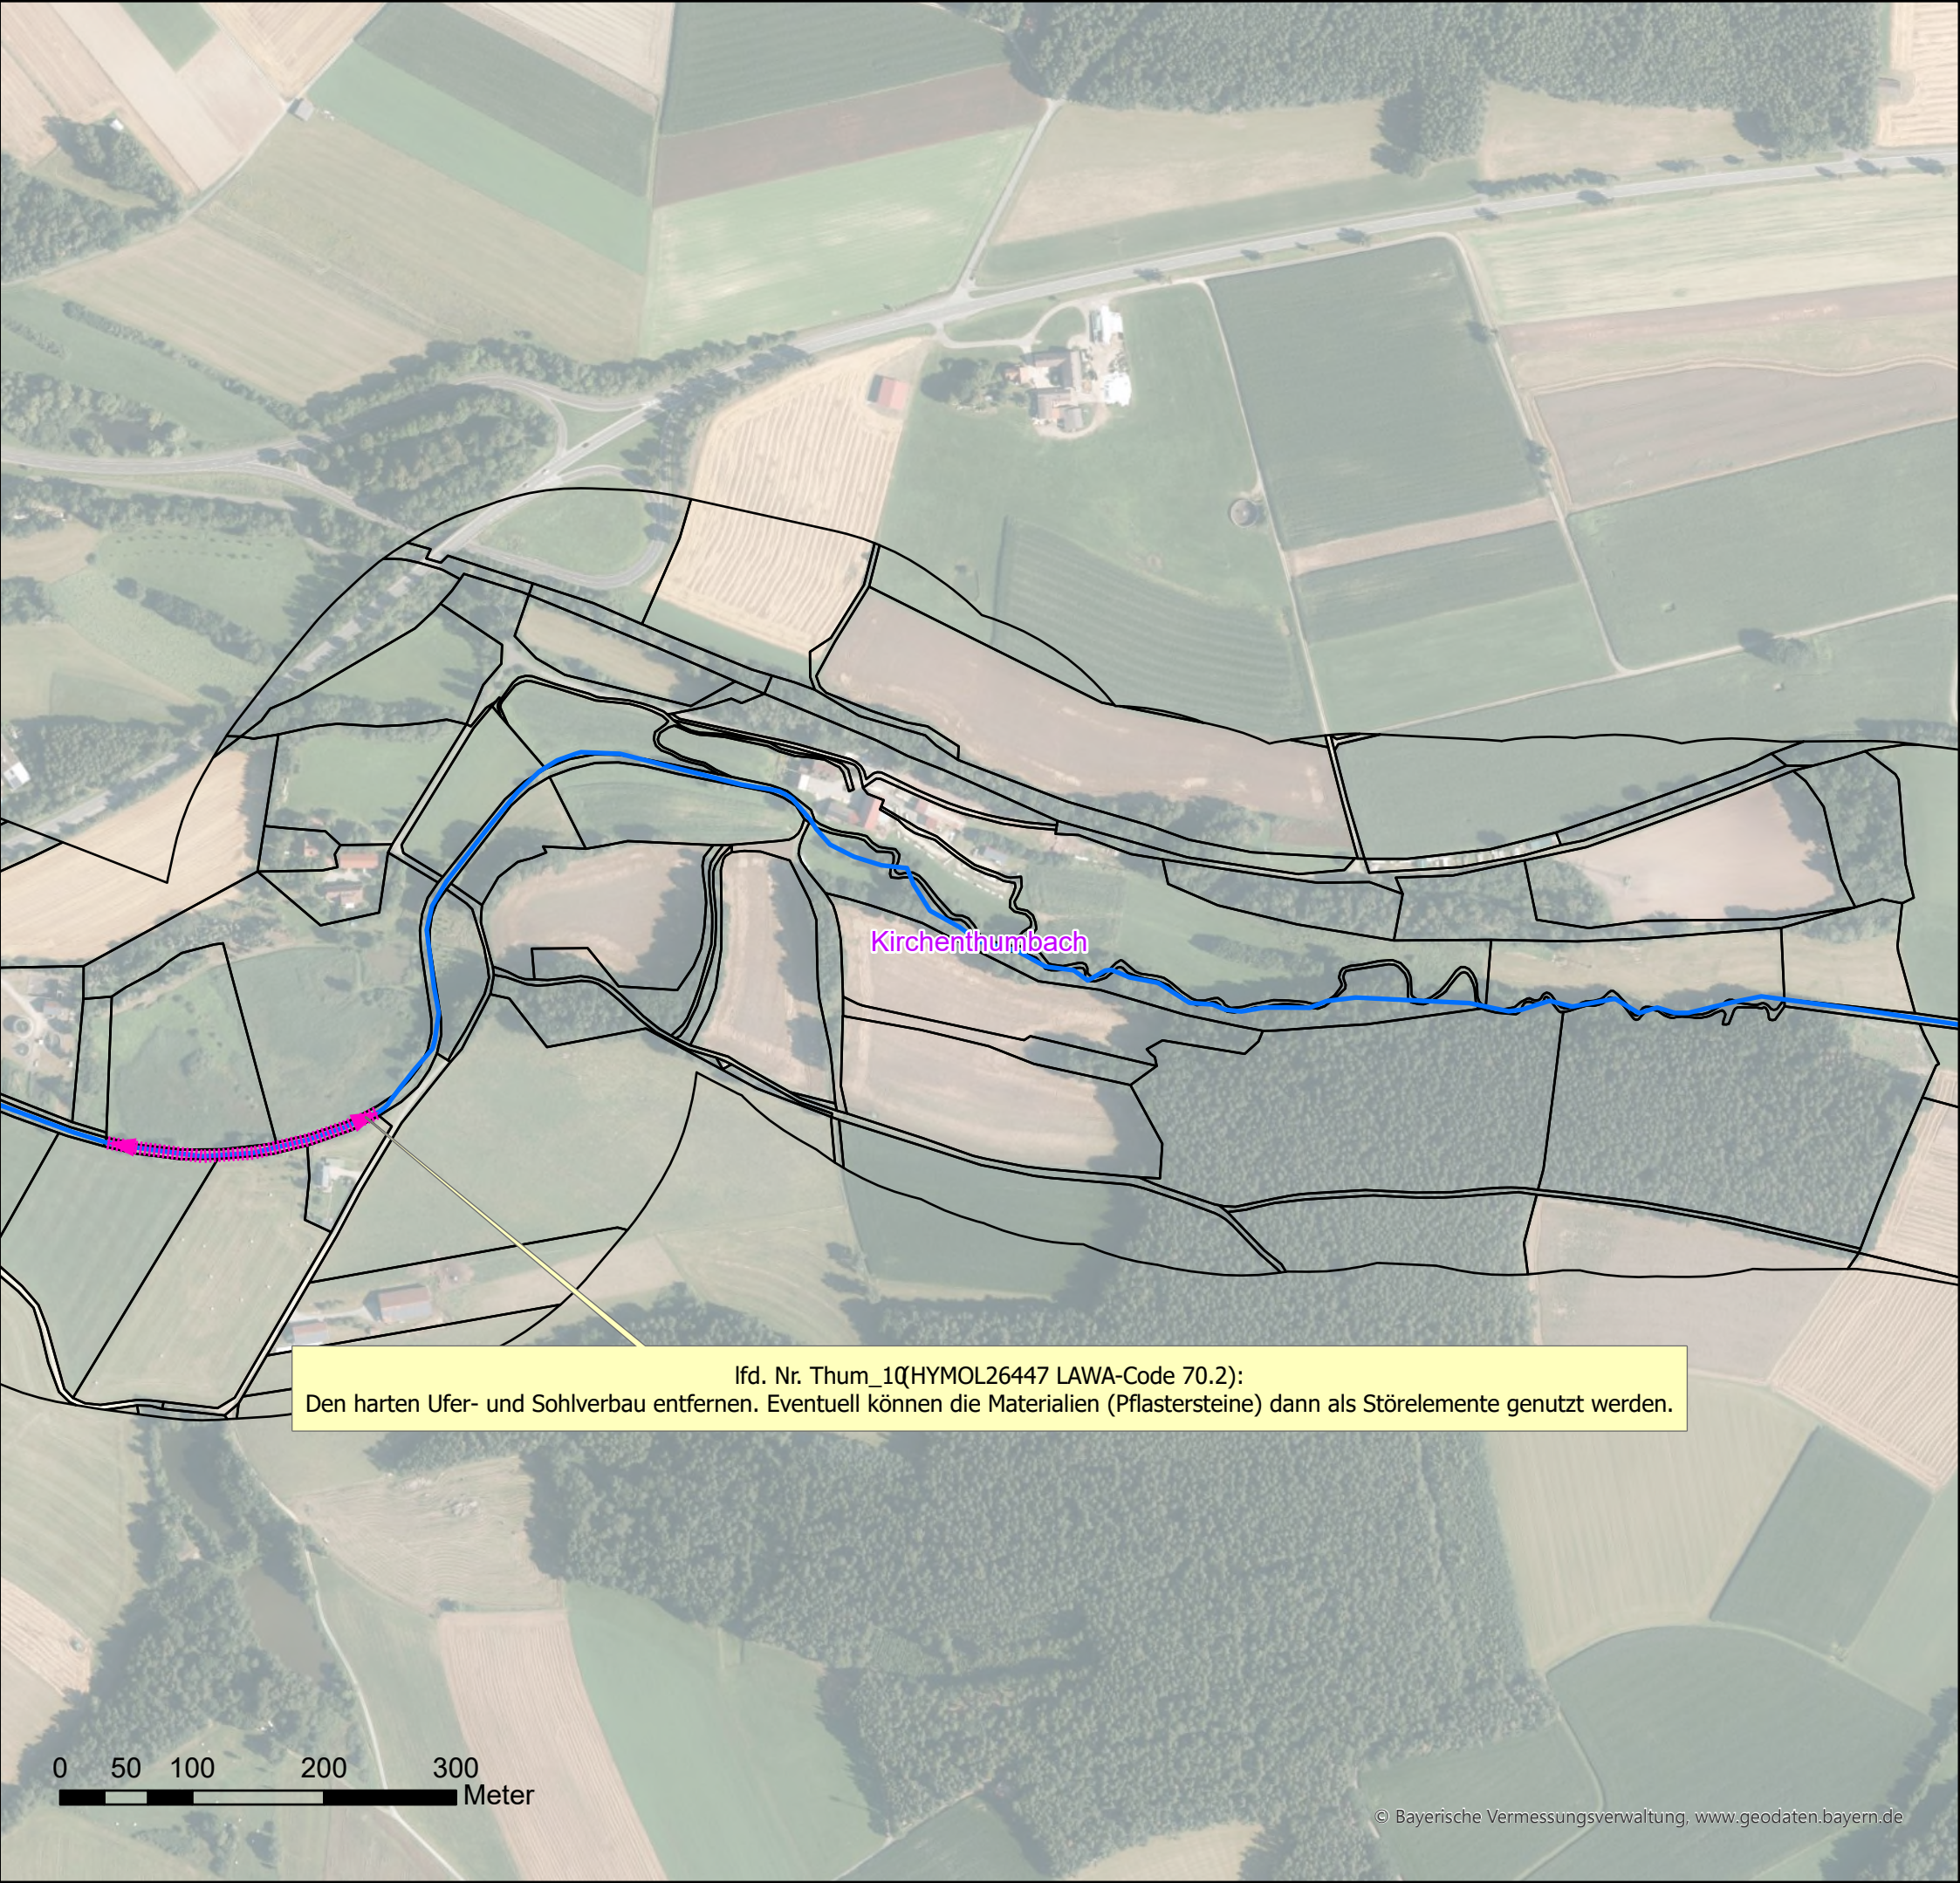

Ifd. Nr. Thum_10(HYMOL26447 LAWA-Code 70.2):
Den harten Ufer- und Sohlverbau entfernen. Eventuell können die Materialien (Pflastersteine) dann als Störelemente genutzt werden.

Legende

- Wehr

 - eingeschränkt
 - frei durchgängig
 - mangelhaft
 - mit Fischaufstiegsanlage
 - nicht durchgängig

Sohlenbauwerk

 - eingeschränkt, Absturz
 - eingeschränkt, Sohlrampe
 - eingeschränkt, Sohlengleite
 - frei durchgängig, Absturz
 - frei durchgängig, Sohlrampe
 - mangelhaft, Absturz
 - mangelhaft, Absturztreppe
 - nicht durchgängig, Absturz
 - nicht durchgängig, Absturztreppe
 - nicht durchgängig, Sohlrampe

Fischaufstiegsanlage

 - eingeschränkt
 - frei durchgängig
 - mangelhaft
 - nicht durchgängig

Durchlass_Verrohrung

 - eingeschränkt
 - frei durchgängig
 - mangelhaft
 - nicht durchgängig

Flusswasserkörper_F268

 - Flusswasserkörper_F268
 - Grundstücke_WWA
 - Gemeindegrenze/-bezeichnung
- Lineare Maßnahmen

 - 61: Maßnahmen zur Gewährleistung des erforderlichen Mindestabflusses
 - 70.1: Flächenerwerb zu Eigendynamischen Entwicklung
 - 70.2: Massive Sicherungen (Ufer/Sohle) beseitigen/reduzieren
 - 70.3: Ergänzende Maßnahmen zum Initiieren eigendynamischer Gewässerentwicklung (Strömungslenker einbauen)
 - 71: Maßnahme zur Habitatverbesserung im vorhandenen Profil
 - 72.1: Gewässerprofil naturnah umgestalten
 - 72.2: Naturnahen Gewässerlauf anlegen (Neuanlage oder Renaturierung)
 - 73.1: Ufergehölzsaum herstellen oder entwickeln
 - 73.2: Hochstaudenflur/Röhricht herstellen oder entwickeln
 - 85.3: Gewässerbett entschlammen
 - abgeschlossene Maßnahmen

Punktuelle Maßnahmen

 - 69.1: Wehr/Absturz/Durchlassbauwerk rückbauen
 - 69.2: Wehr/Absturz ersetzen durch ein passierbares Bauwerk
 - 69.31: Passierbares BW an einem Wehr/Absturz anlegen
 - 69.41: Fischaufstiegsanlage an einem Wehr/Absturz umbauen/optimieren
 - 69.5: Sonstige Maßnahmen zur Verbesserung der Durchgängigkeit (z.B. Sohlrampe umbauen/optimieren)
 - 77.1: Sediment-, Nährstoff- und Schadstoffrückhaltungen im Hauptgewässer anlegen
 - 77.2: Sediment-, Nährstoff- und Schadstoffrückhaltungen an den Seitengewässern anlegen
 - abgeschlossene Maßnahmen



Wasserwirtschaftsamt
Weiden



Umsetzungskonzept Creußen 1_F268

Inhalt:

Maßnahmenkarte


Anlage 5

Maßstab: 1 : 5.000

Datum: 25.03.2025

Erstellerin: Schwab, Kunz

Seite 35 von 44

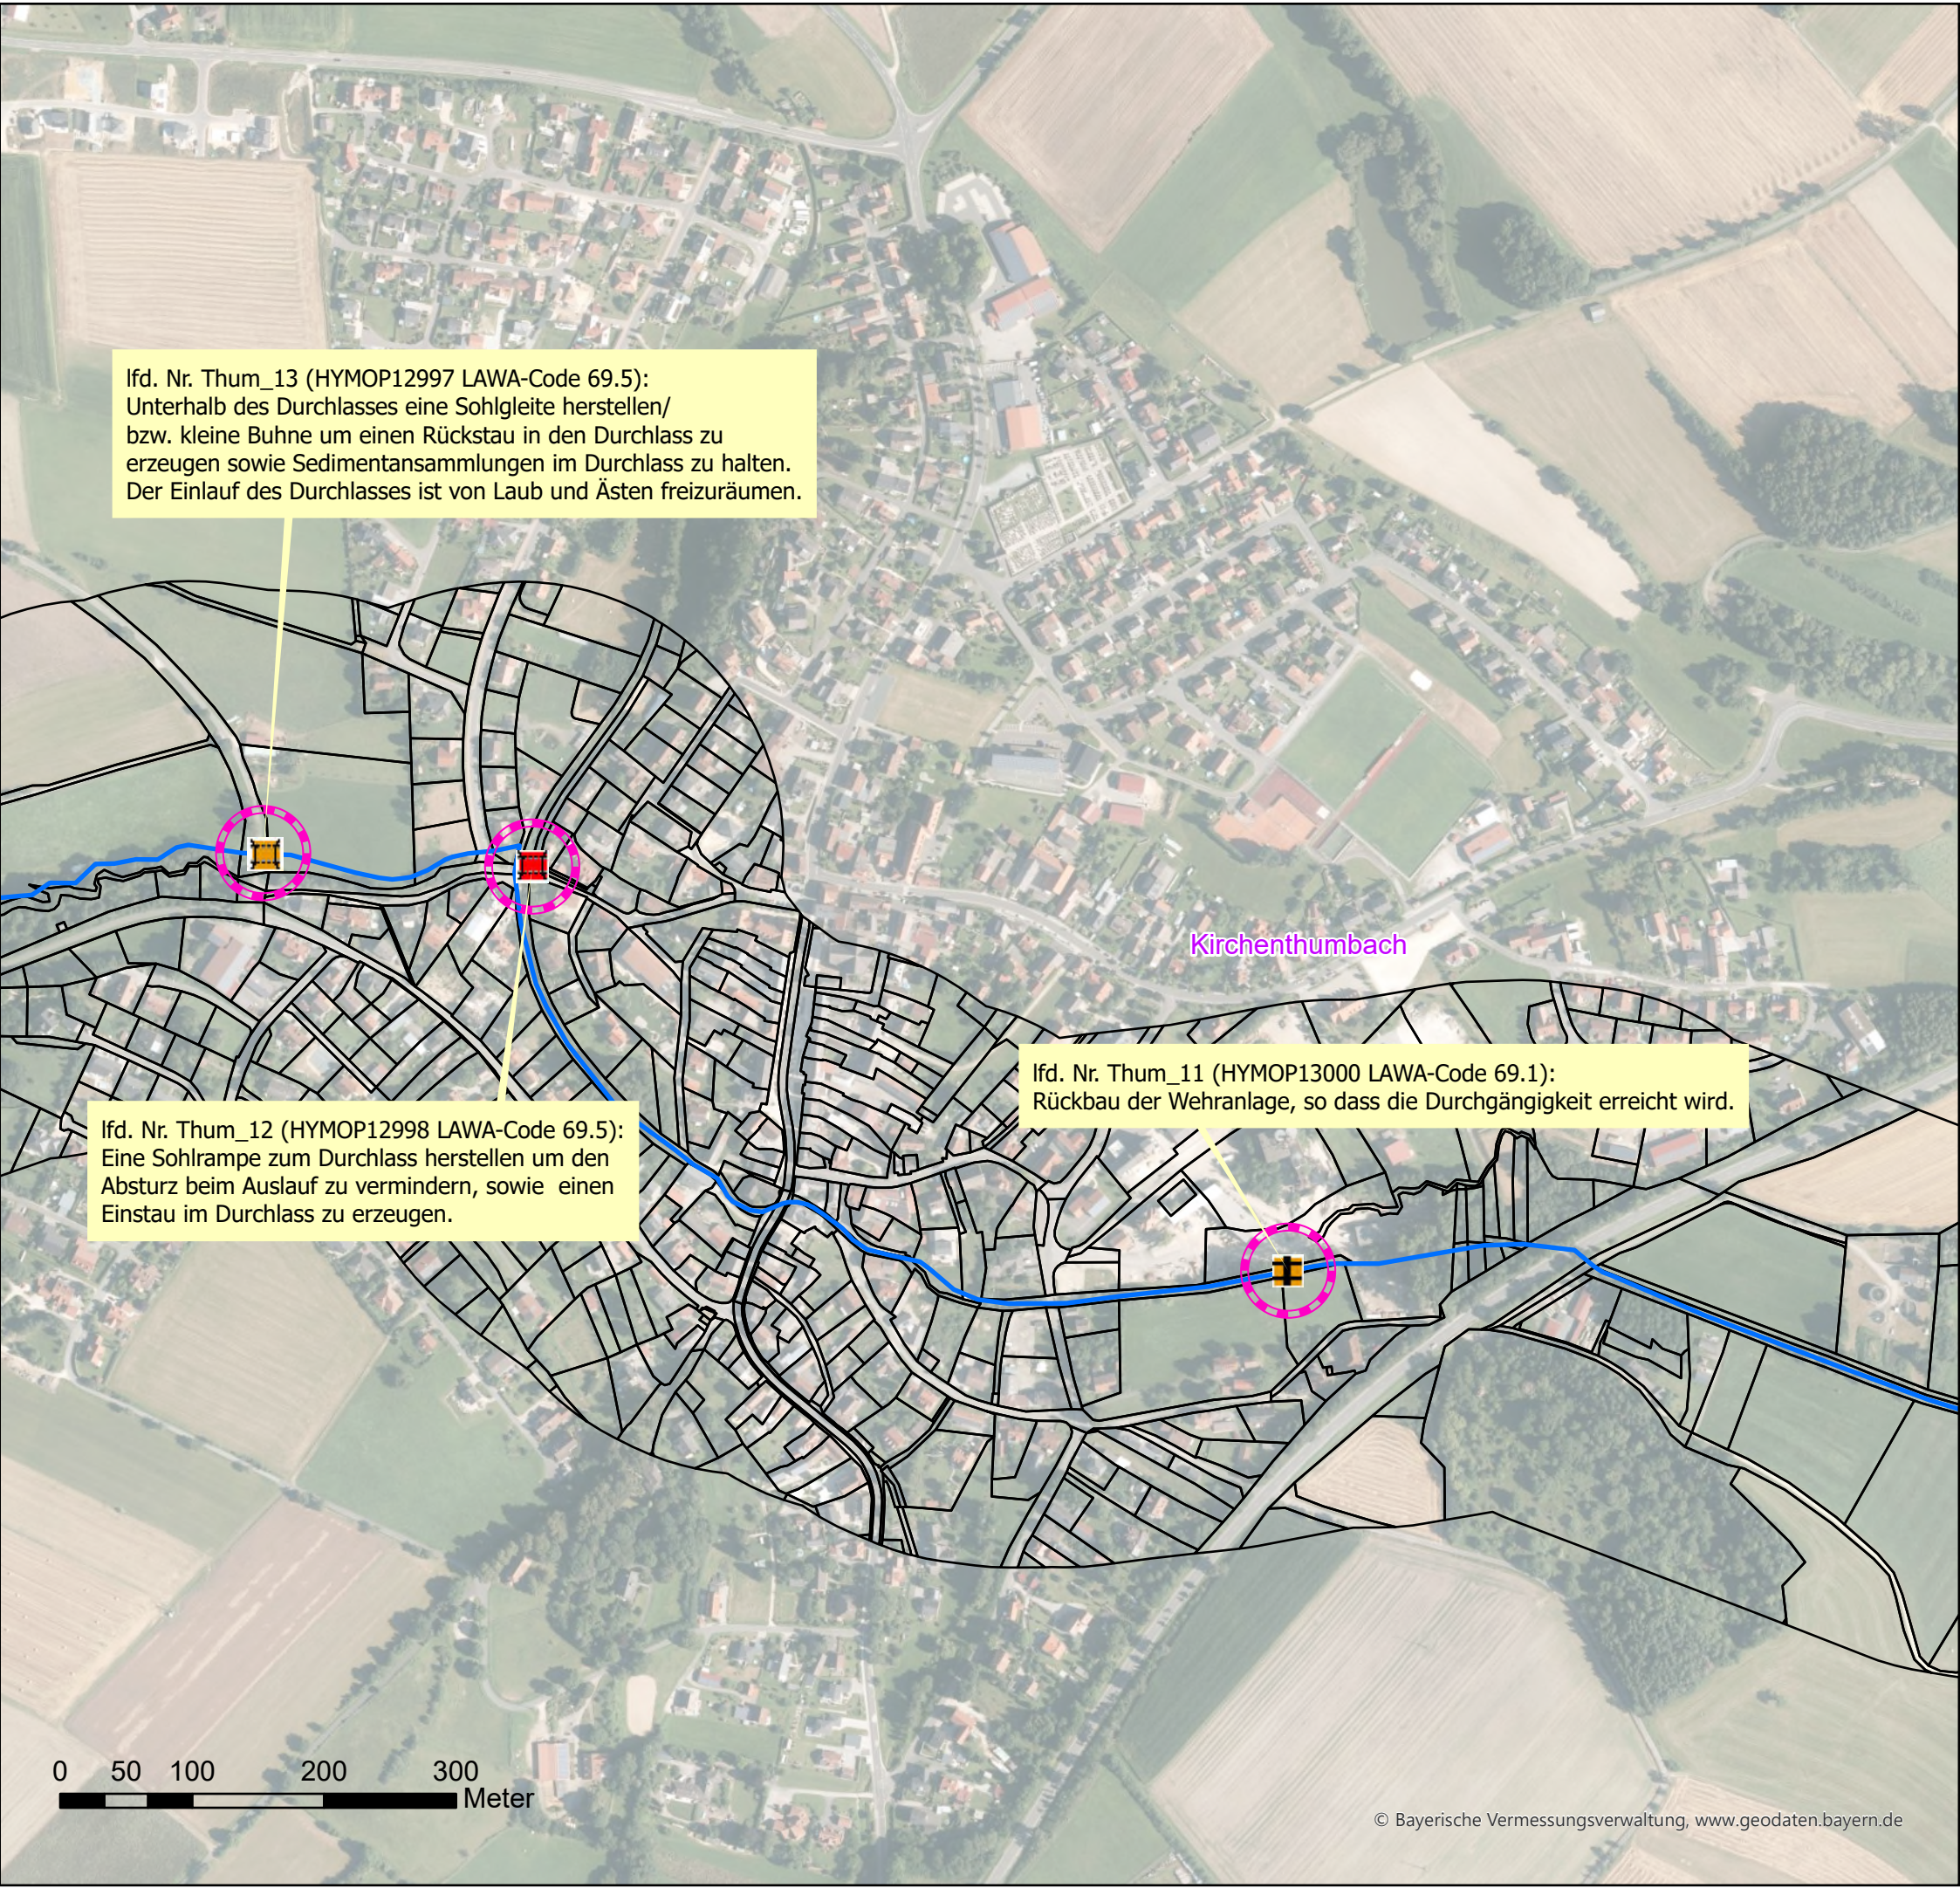

Legende

- Wehr

 - eingeschränkt
 - frei durchgängig
 - mangelhaft
 - mit Fischaufstiegsanlage
 - nicht durchgängig
- Sohlenbauwerk

 - eingeschränkt, Absturz
 - eingeschränkt, Sohlrampe
 - eingeschränkt, Sohlengleite
 - frei durchgängig, Absturz
 - frei durchgängig, Sohlrampe
 - mangelhaft, Absturz
 - mangelhaft, Absturztreppe
 - nicht durchgängig, Absturz
 - nicht durchgängig, Absturztreppe
 - nicht durchgängig, Sohlrampe
- Fischaufstiegsanlage

 - eingeschränkt
 - frei durchgängig
 - mangelhaft
 - nicht durchgängig
- Durchlass_Verrohrung


 - eingeschränkt
 - frei durchgängig
 - mangelhaft
 - nicht durchgängig
- Flusswasserkörper_F268

Grundstücke_WWA

Gemeindegrenze/-bezeichnung
- Lineare Maßnahmen

 - 61: Maßnahmen zur Gewährleistung des erforderlichen Mindestabflusses
 - 70.1: Flächenerwerb zu Eigendynamischen Entwicklung
 - 70.2: Massive Sicherungen (Ufer/Sohle) beseitigen/reduzieren
 - 70.3: Ergänzende Maßnahmen zum Initiieren eigendynamischer Gewässerentwicklung (Strömunglenker einbauen)
 - 71: Maßnahme zur Habitatverbesserung im vorhandenen Profil
 - 72.1: Gewässerprofil naturnah umgestalten
 - 72.2: Naturnahen Gewässerlauf anlegen (Neuanlage oder Renaturierung)
 - 73.1: Ufergehölzsaum herstellen oder entwickeln
 - 73.2: Hochstaudenflur/Röhricht herstellen oder entwickeln
 - 85.3: Gewässerbett entschlammen
 - abgeschlossene Maßnahmen
- Punktuelle Maßnahmen

 - 69.1: Wehr/Absturz/Durchlassbauwerk rückbauen
 - 69.2: Wehr/Absturz ersetzen durch ein passierbares Bauwerk
 - 69.31: Passierbares BW an einem Wehr/Absturz anlegen
 - 69.41: Fischaufstiegsanlage an einem Wehr/Absturz umbauen/optimieren
 - 69.5: Sonstige Maßnahmen zur Verbesserung der Durchgängigkeit (z.B. Sohlrampe umbauen/optimieren)
 - 77.1: Sediment-, Nährstoff- und Schadstoffrückhaltungen im Hauptgewässer anlegen
 - 77.2: Sediment-, Nährstoff- und Schadstoffrückhaltungen an den Seitengewässern anlegen
 - abgeschlossene Maßnahmen

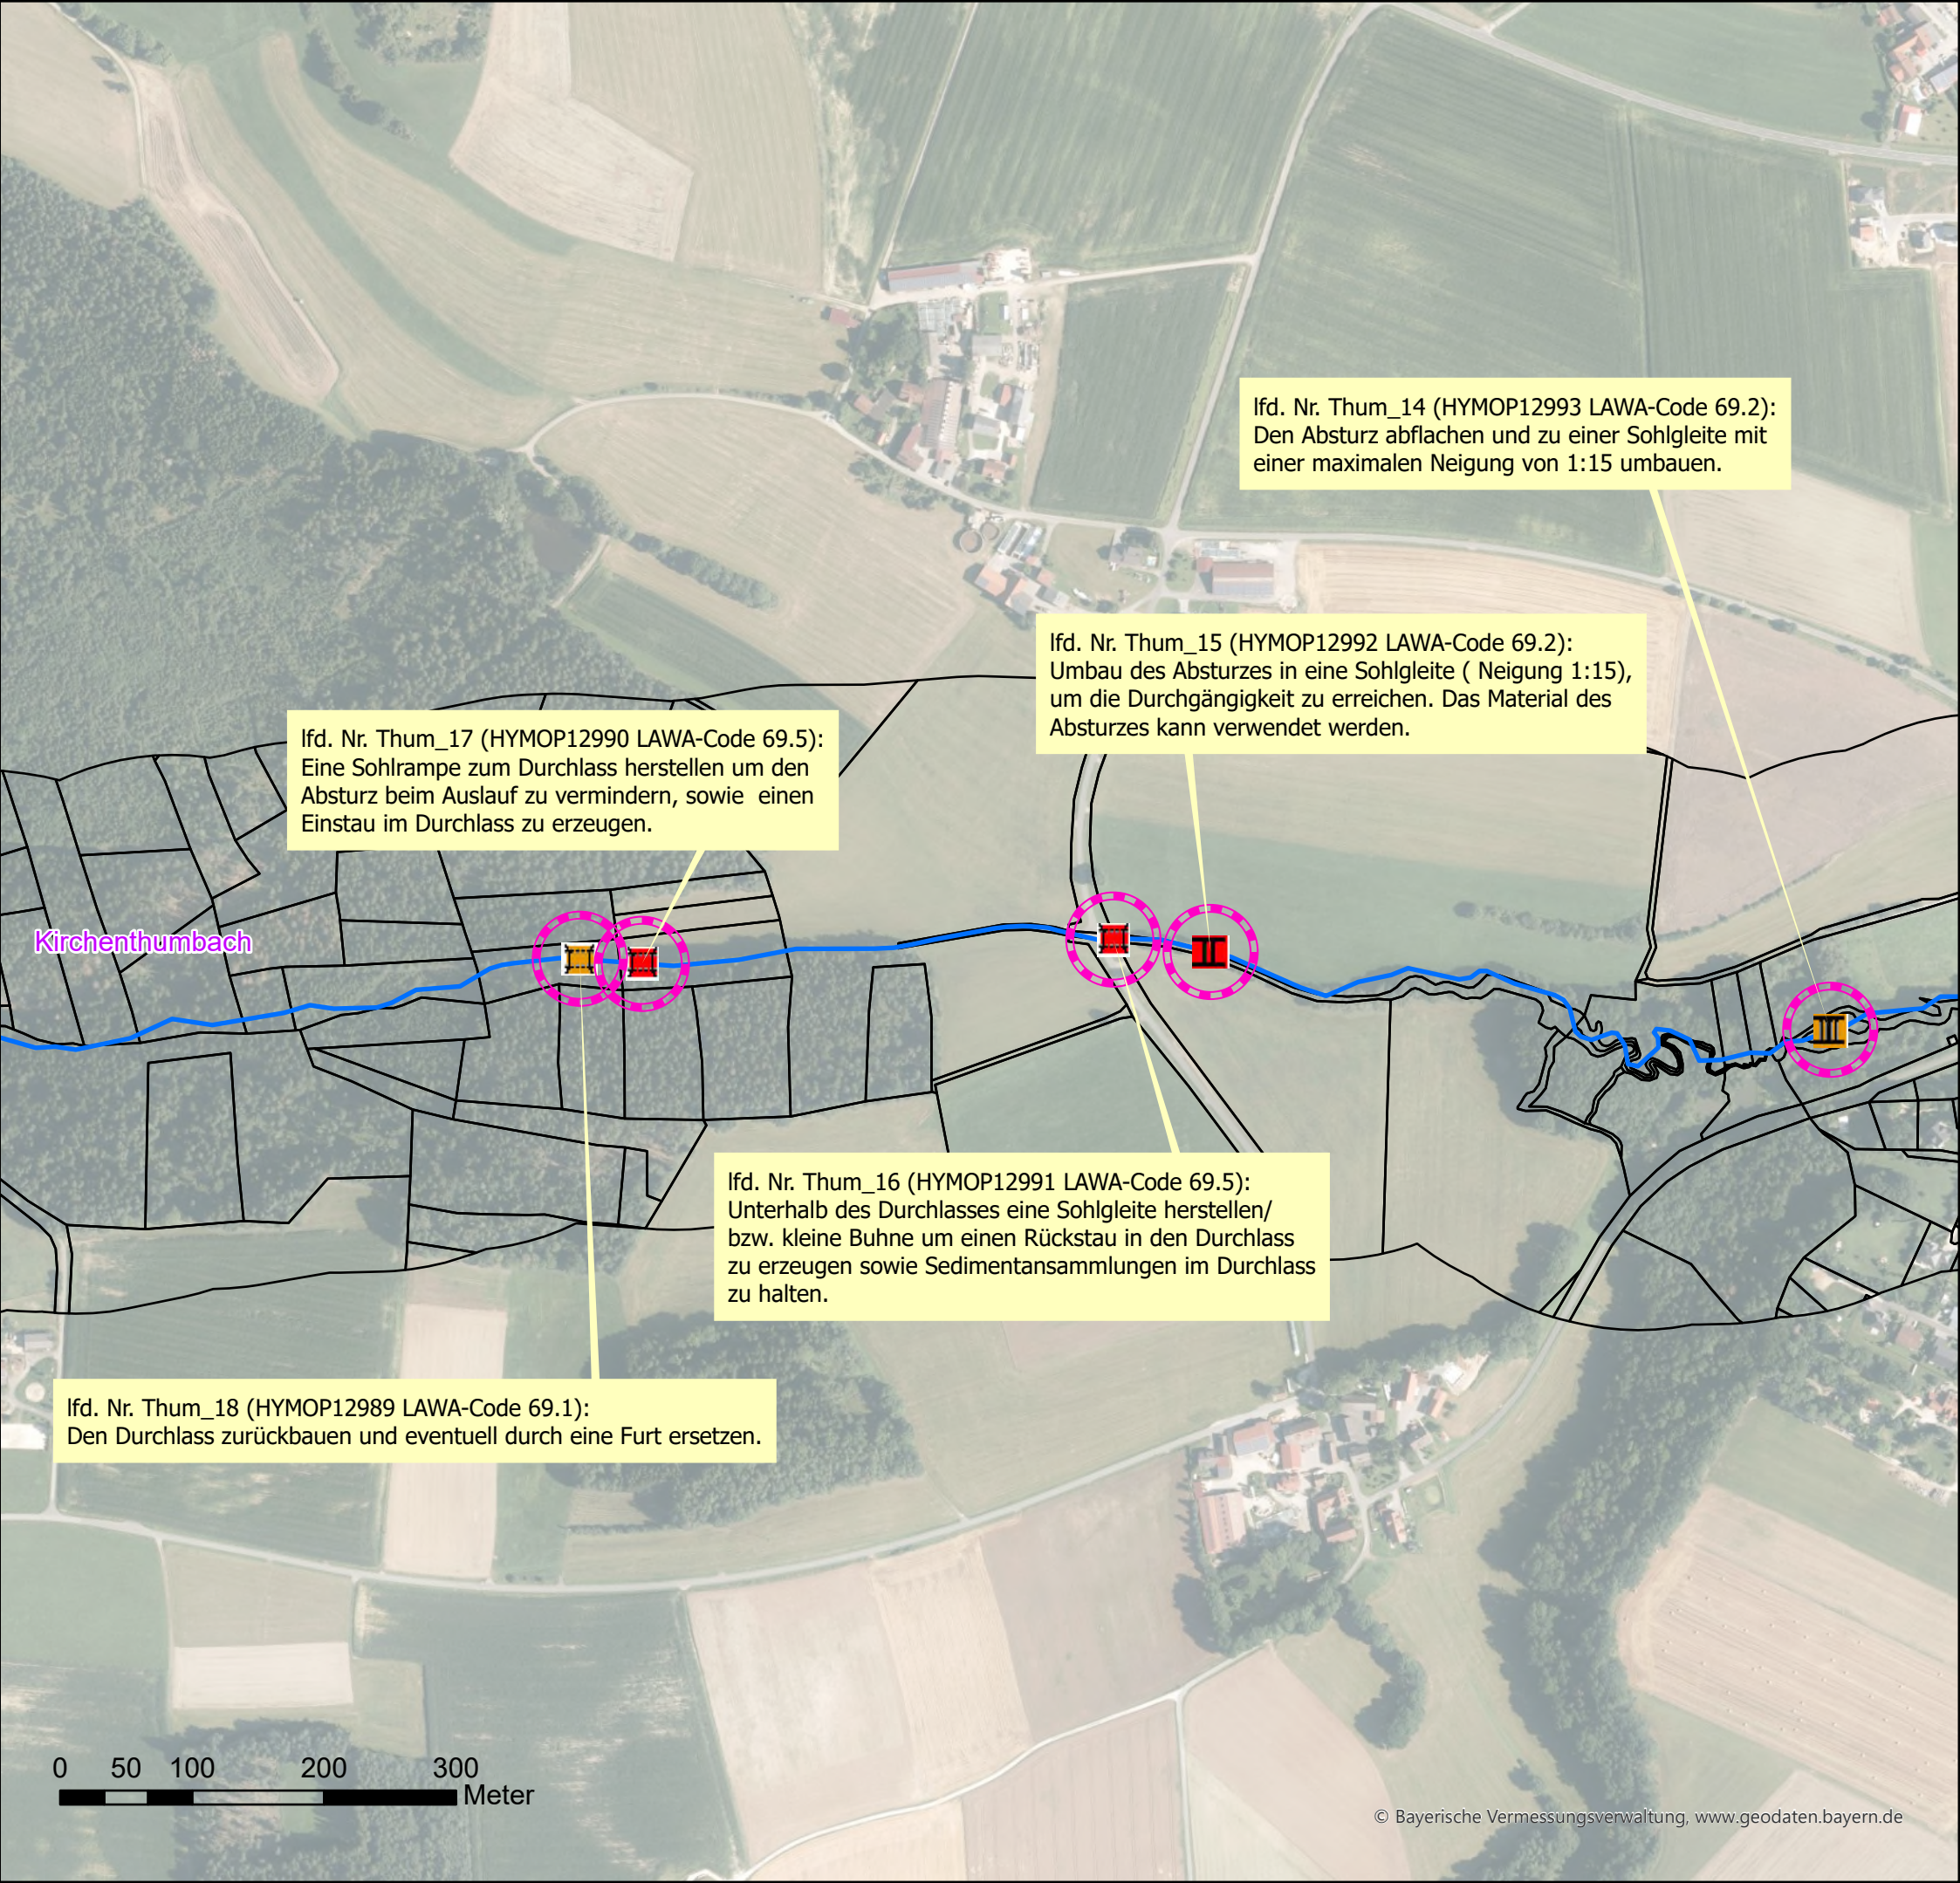

Legende

Wehr

- eingeschränkt
- frei durchgängig
- mangelhaft
- mit Fischaufstiegsanlage
- nicht durchgängig

Sohlenbauwerk

- eingeschränkt, Absturz
- eingeschränkt, Sohlrampe
- eingeschränkt, Sohlgleite
- frei durchgängig, Absturz
- frei durchgängig, Sohlrampe
- mangelhaft, Absturz
- mangelhaft, Absturztreppe
- nicht durchgängig, Absturz
- nicht durchgängig, Absturztreppe
- nicht durchgängig, Sohlrampe

Fischaufstiegsanlage

- eingeschränkt
- frei durchgängig
- mangelhaft
- nicht durchgängig

Durchlass_Verrohrung

- eingeschränkt
- frei durchgängig
- mangelhaft
- nicht durchgängig

- Flusswasserkörper_F268
- Grundstücke_WWA
- Gemeindegrenze/-bezeichnung

Lineare Maßnahmen

- 61: Maßnahmen zur Gewährleistung des erforderlichen Mindestabflusses
- 70.1: Flächenerwerb zu Eigendynamischen Entwicklung
- 70.2: Massive Sicherungen (Ufer/Sohle) beseitigen/reduzieren
- 70.3: Ergänzende Maßnahmen zum Initiieren eigendynamischer Gewässerentwicklung (Strömungslenker einbauen)
- 71: Maßnahme zur Habitatverbesserung im vorhandenen Profil
- 72.1: Gewässerprofil naturnah umgestalten
- 72.2: Naturnahen Gewässerlauf anlegen (Neuanlage oder Renaturierung)
- 73.1: Ufergehölzsaum herstellen oder entwickeln
- 73.2: Hochstaudenflur/Röhricht herstellen oder entwickeln
- 85.3: Gewässerbett entschlammen
- abgeschlossene Maßnahmen

Punktuelle Maßnahmen

- 69.1: Wehr/Absturz/Durchlassbauwerk rückbauen
- 69.2: Wehr/Absturz ersetzen durch ein passierbares Bauwerk
- 69.31: Passierbares BW an einem Wehr/Absturz anlegen
- 69.41: Fischaufstiegsanlage an einem Wehr/Absturz umbauen/optimieren
- 69.5: Sonstige Maßnahmen zur Verbesserung der Durchgängigkeit (z.B. Sohlrampe umbauen/optimieren)
- 77.1: Sediment-, Nährstoff- und Schadstoffrückhaltungen im Hauptgewässer anlegen
- 77.2: Sediment-, Nährstoff- und Schadstoffrückhaltungen an den Seitengewässern anlegen
- abgeschlossene Maßnahmen



Wasserwirtschaftsamt
Weiden



Umsetzungskonzept Creußen 1_F268

Inhalt:

Maßnahmenkarte


Anlage 5

Maßstab: 1 : 5.000

Datum: 25.03.2025

Erstellerin: Schwab, Kunz

Seite 37 von 44

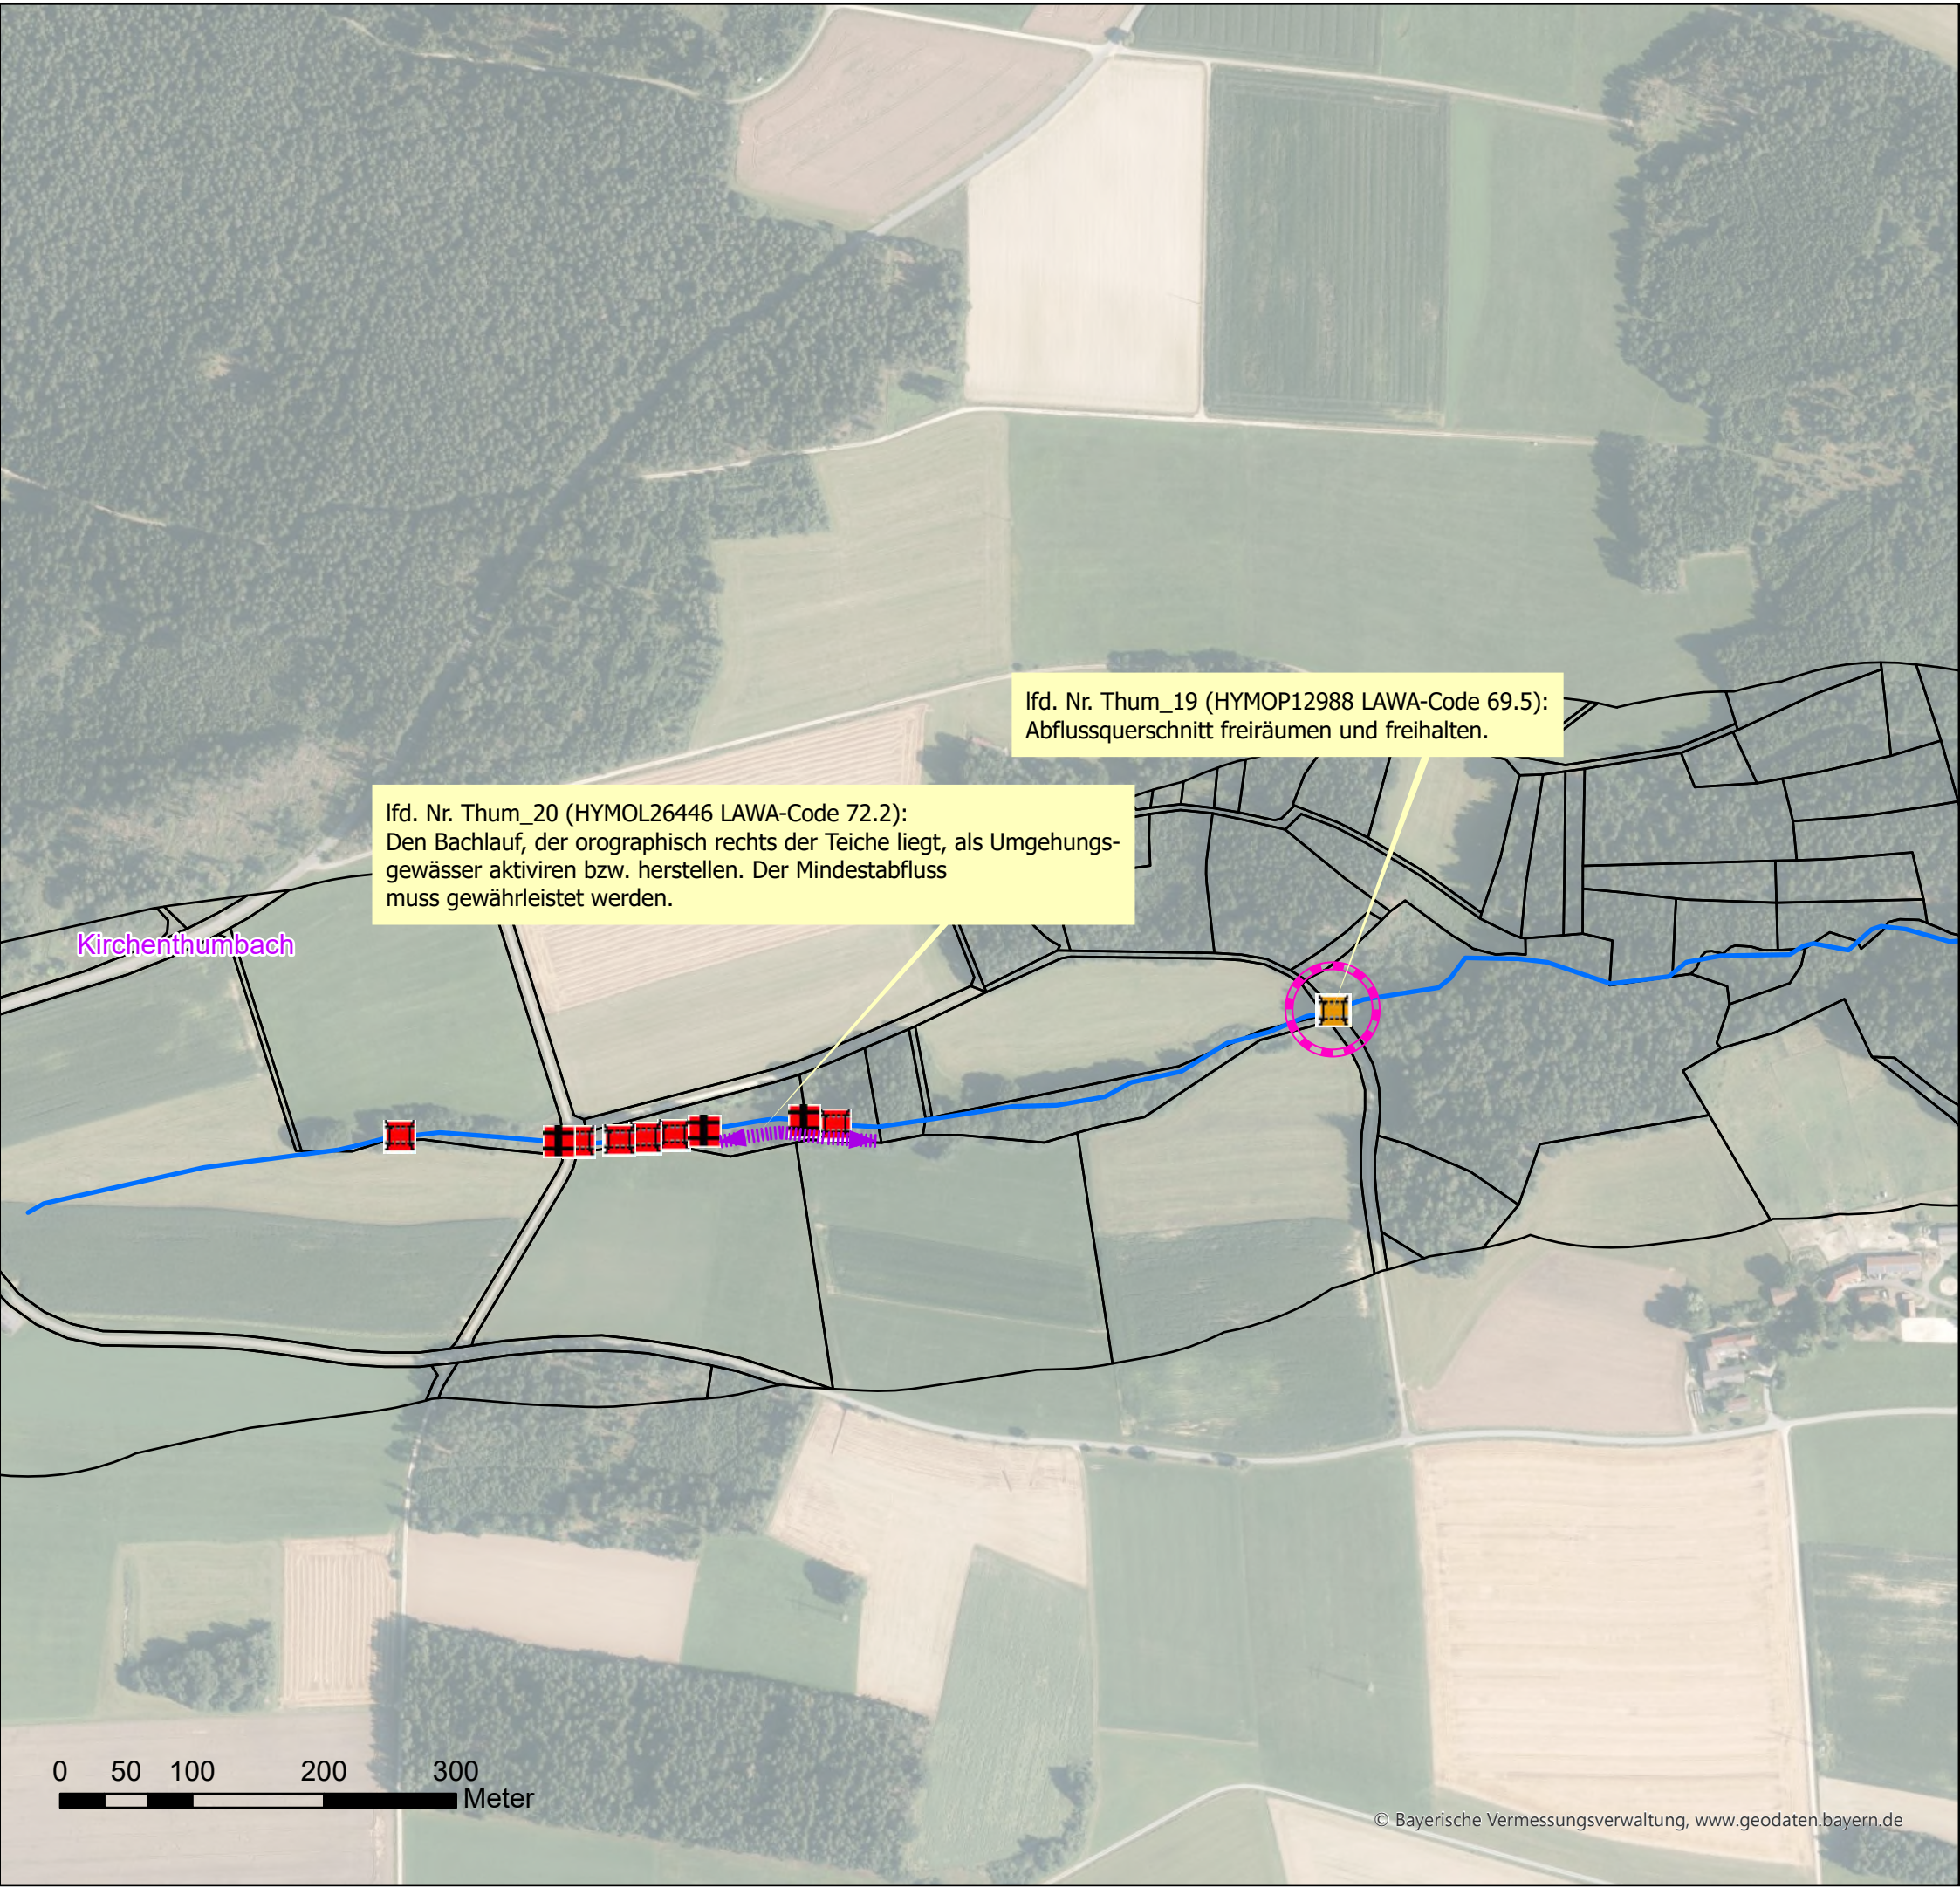

Legende

- Wehr

 - eingeschränkt
 - frei durchgängig
 - mangelhaft
 - mit Fischaufstiegsanlage
 - nicht durchgängig
- Sohlenbauwerk

 - eingeschränkt, Absturz
 - eingeschränkt, Sohlrampe
 - eingeschränkt, Sohlgleite
 - frei durchgängig, Absturz
 - frei durchgängig, Sohlrampe
 - mangelhaft, Absturz
 - mangelhaft, Absturztreppe
 - nicht durchgängig, Absturz
 - nicht durchgängig, Absturztreppe
 - nicht durchgängig, Sohlrampe
- Fischaufstiegsanlage


 - eingeschränkt
 - frei durchgängig
 - mangelhaft
 - nicht durchgängig
- Durchlass_Verrohrung

 - eingeschränkt
 - frei durchgängig
 - mangelhaft
 - nicht durchgängig
- Flusswasserkörper_F268

 - Grundstücke_WWA
 - Gemeindegrenze/-bezeichnung
- Lineare Maßnahmen

 - 61: Maßnahmen zur Gewährleistung des erforderlichen Mindestabflusses
 - 70.1: Flächenerwerb zu Eigendynamischen Entwicklung
 - 70.2: Massive Sicherungen (Ufer/Sohle) beseitigen/reduzieren
 - 70.3: Ergänzende Maßnahmen zum Initiieren eigendynamischer Gewässerentwicklung (Strömungslenker einbauen)
 - 71: Maßnahme zur Habitatverbesserung im vorhandenen Profil
 - 72.1: Gewässerprofil naturnah umgestalten
 - 72.2: Naturnahen Gewässerlauf anlegen (Neuanlage oder Renaturierung)
 - 73.1: Ufergehölzsaum herstellen oder entwickeln
 - 73.2: Hochstaudenflur/Röhricht herstellen oder entwickeln
 - 85.3: Gewässerbett entschlammen
 - abgeschlossene Maßnahmen
- Punktuelle Maßnahmen

 - 69.1: Wehr/Absturz/Durchlassbauwerk rückbauen
 - 69.2: Wehr/Absturz ersetzen durch ein passierbares Bauwerk
 - 69.31: Passierbares BW an einem Wehr/Absturz anlegen
 - 69.41: Fischaufstiegsanlage an einem Wehr/Absturz umbauen/optimieren
 - 69.5: Sonstige Maßnahmen zur Verbesserung der Durchgängigkeit (z.B. Sohlrampe umbauen/optimieren)
 - 77.1: Sediment-, Nährstoff- und Schadstoffrückhaltungen im Hauptgewässer anlegen
 - 77.2: Sediment-, Nährstoff- und Schadstoffrückhaltungen an den Seitengewässern anlegen
 - abgeschlossene Maßnahmen

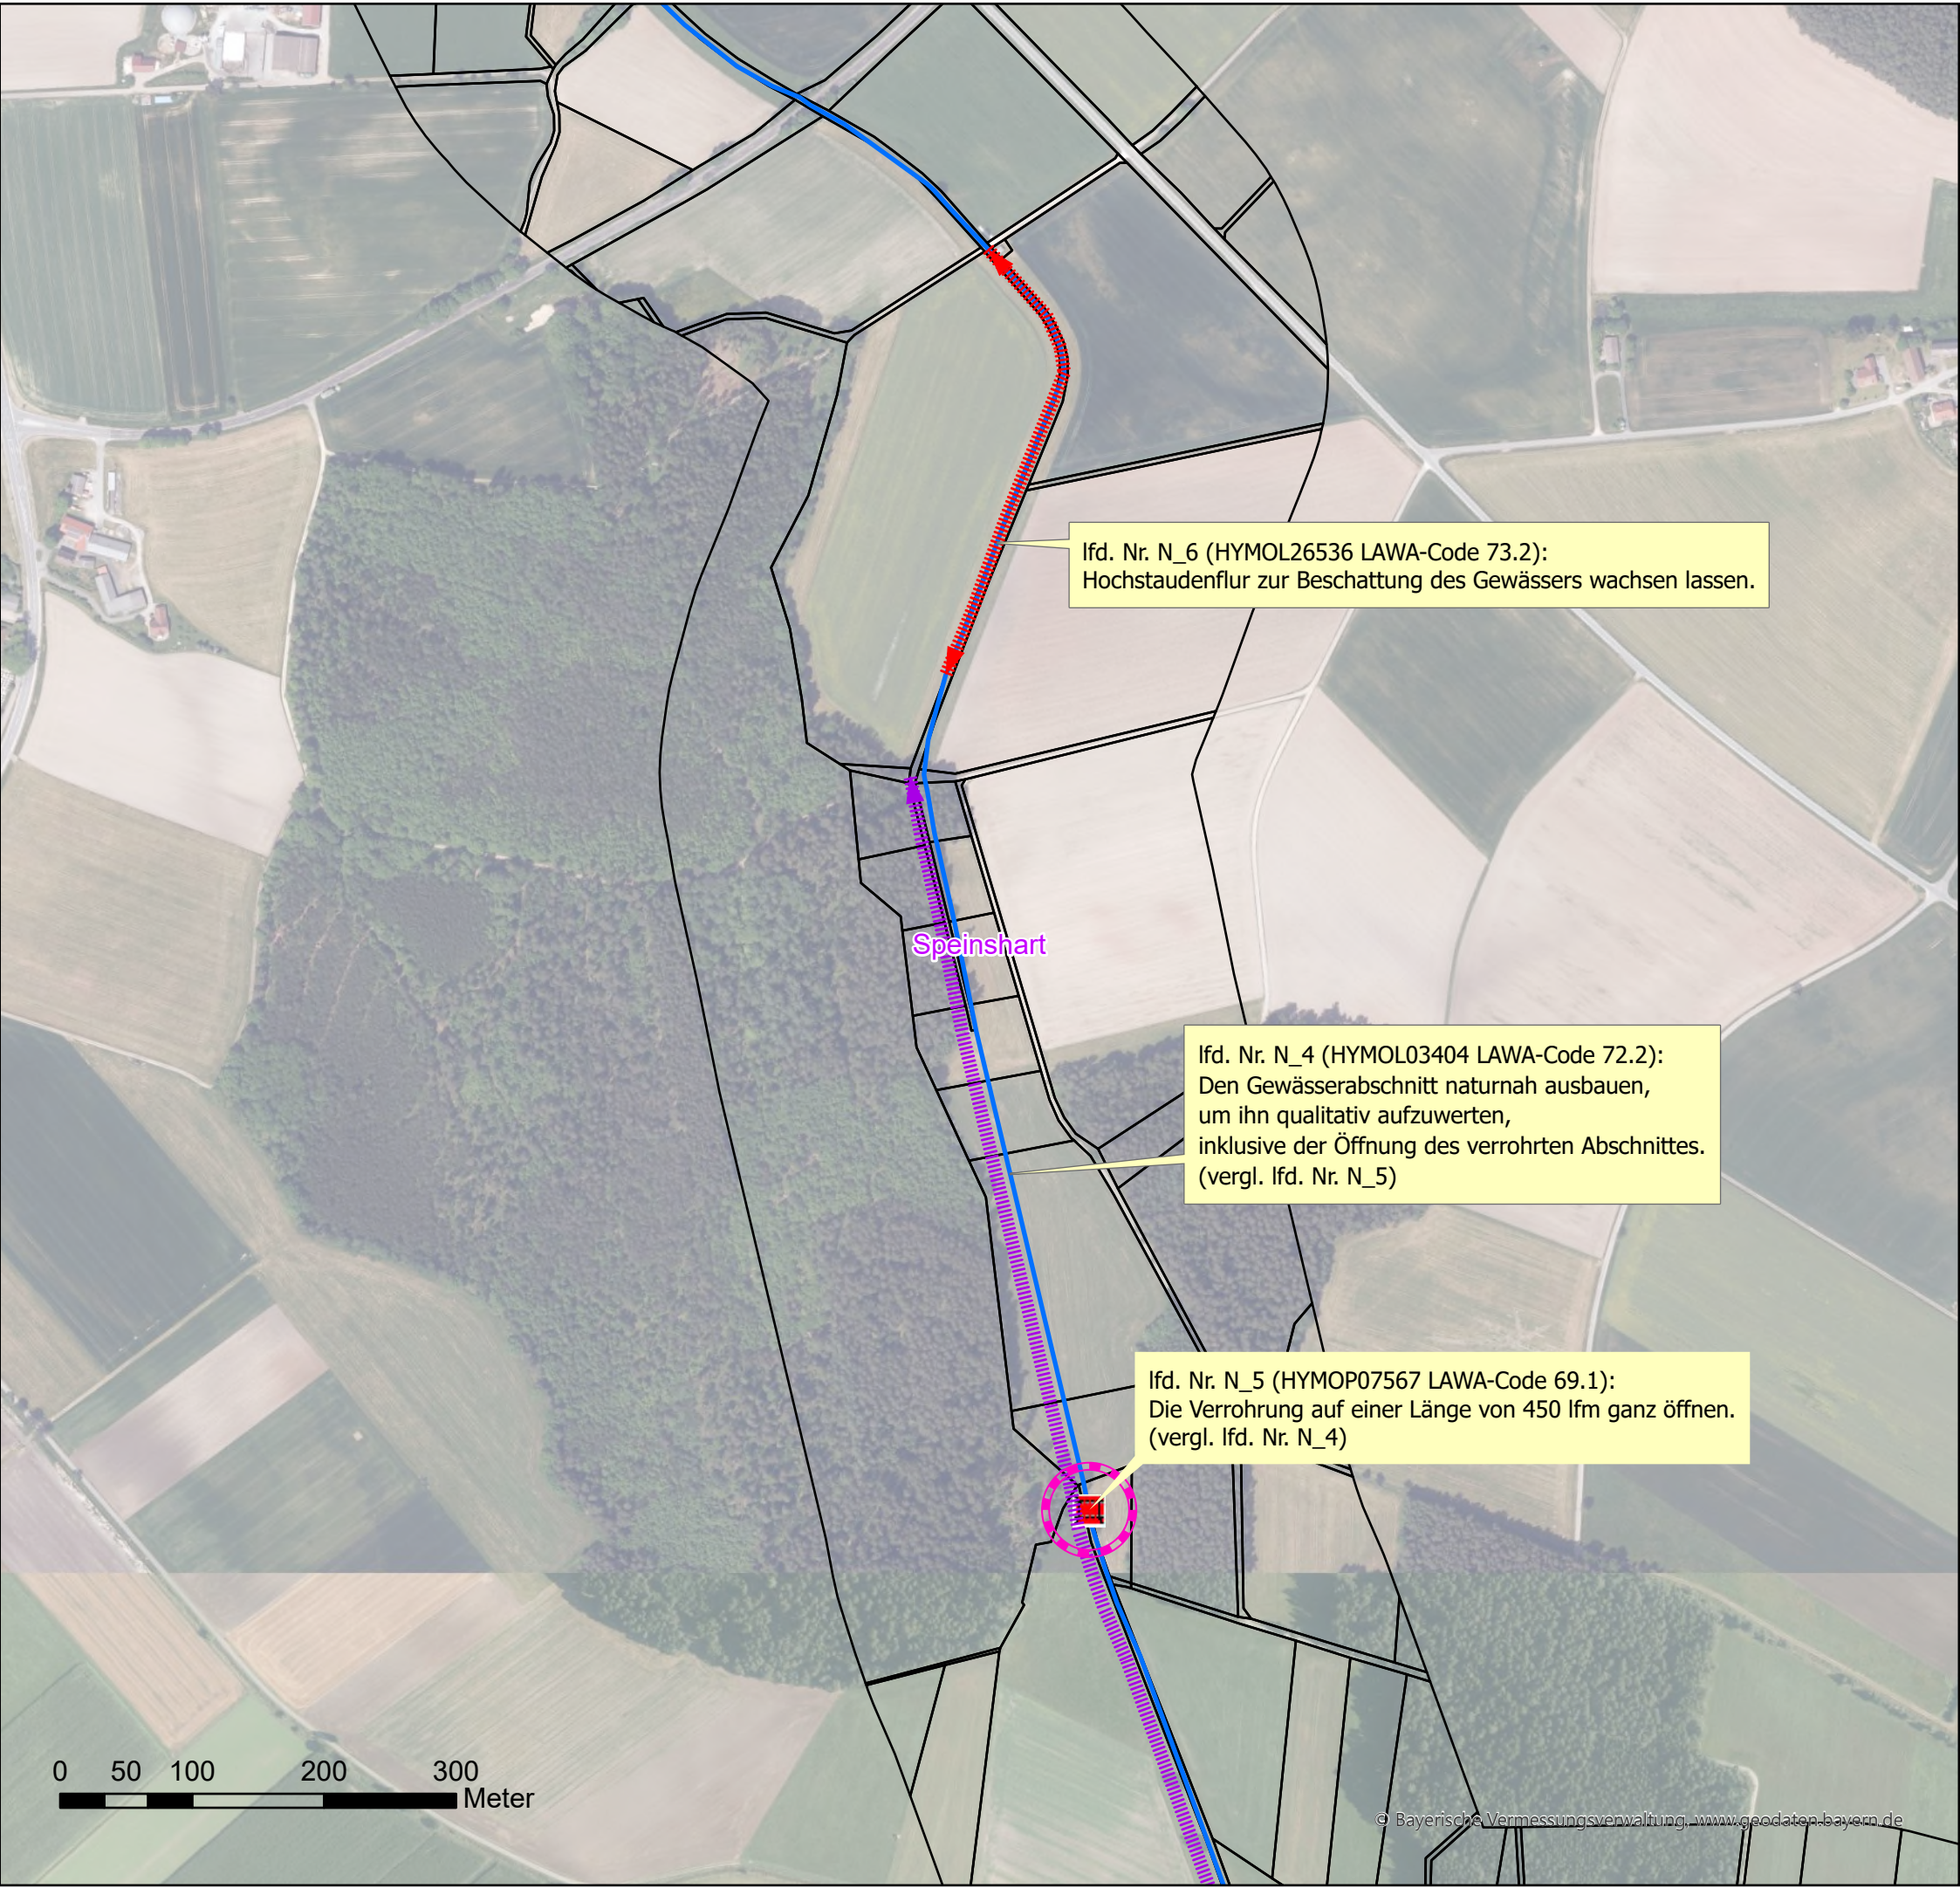

Legende

- Wehr

 - eingeschränkt
 - frei durchgängig
 - mangelhaft
 - mit Fischaufstiegsanlage
 - nicht durchgängig
- Sohlenbauwerk

 - eingeschränkt, Absturz
 - eingeschränkt, Sohlrampe
 - eingeschränkt, Sohlengleite
 - frei durchgängig, Absturz
 - frei durchgängig, Sohlrampe
 - mangelhaft, Absturz
 - mangelhaft, Absturztreppe
 - nicht durchgängig, Absturz
 - nicht durchgängig, Absturztreppe
 - nicht durchgängig, Sohlrampe
- Fischaufstiegsanlage


 - eingeschränkt
 - frei durchgängig
 - mangelhaft
 - nicht durchgängig
- Durchlass_Verrohrung

 - eingeschränkt
 - frei durchgängig
 - mangelhaft
 - nicht durchgängig
- Flusswasserkörper_F268

 - Grundstücke_WWA
 - Gemeindegrenze/-bezeichnung
- Lineare Maßnahmen

 - 61: Maßnahmen zur Gewährleistung des erforderlichen Mindestabflusses
 - 70.1: Flächenerwerb zu Eigendynamischen Entwicklung
 - 70.2: Massive Sicherungen (Ufer/Sohle) beseitigen/reduzieren
 - 70.3: Ergänzende Maßnahmen zum Initiieren eigendynamischer Gewässerentwicklung (Strömunglenker einbauen)
 - 71: Maßnahme zur Habitatverbesserung im vorhandenen Profil
 - 72.1: Gewässerprofil naturnah umgestalten
 - 72.2: Naturnahen Gewässerlauf anlegen (Neuanlage oder Renaturierung)
 - 73.1: Ufergehölzsaum herstellen oder entwickeln
 - 73.2: Hochstaudenflur/Röhricht herstellen oder entwickeln
 - 85.3: Gewässerbett entschlammen
 - abgeschlossene Maßnahmen
- Punktuelle Maßnahmen

 - 69.1: Wehr/Absturz/Durchlassbauwerk rückbauen
 - 69.2: Wehr/Absturz ersetzen durch ein passierbares Bauwerk
 - 69.31: Passierbares BW an einem Wehr/Absturz anlegen
 - 69.41: Fischaufstiegsanlage an einem Wehr/Absturz umbauen/optimieren
 - 69.5: Sonstige Maßnahmen zur Verbesserung der Durchgängigkeit (z.B. Sohlrampe umbauen/optimieren)
 - 77.1: Sediment-, Nährstoff- und Schadstoffrückhaltungen im Hauptgewässer anlegen
 - 77.2: Sediment-, Nährstoff- und Schadstoffrückhaltungen an den Seitengewässern anlegen
 - abgeschlossene Maßnahmen

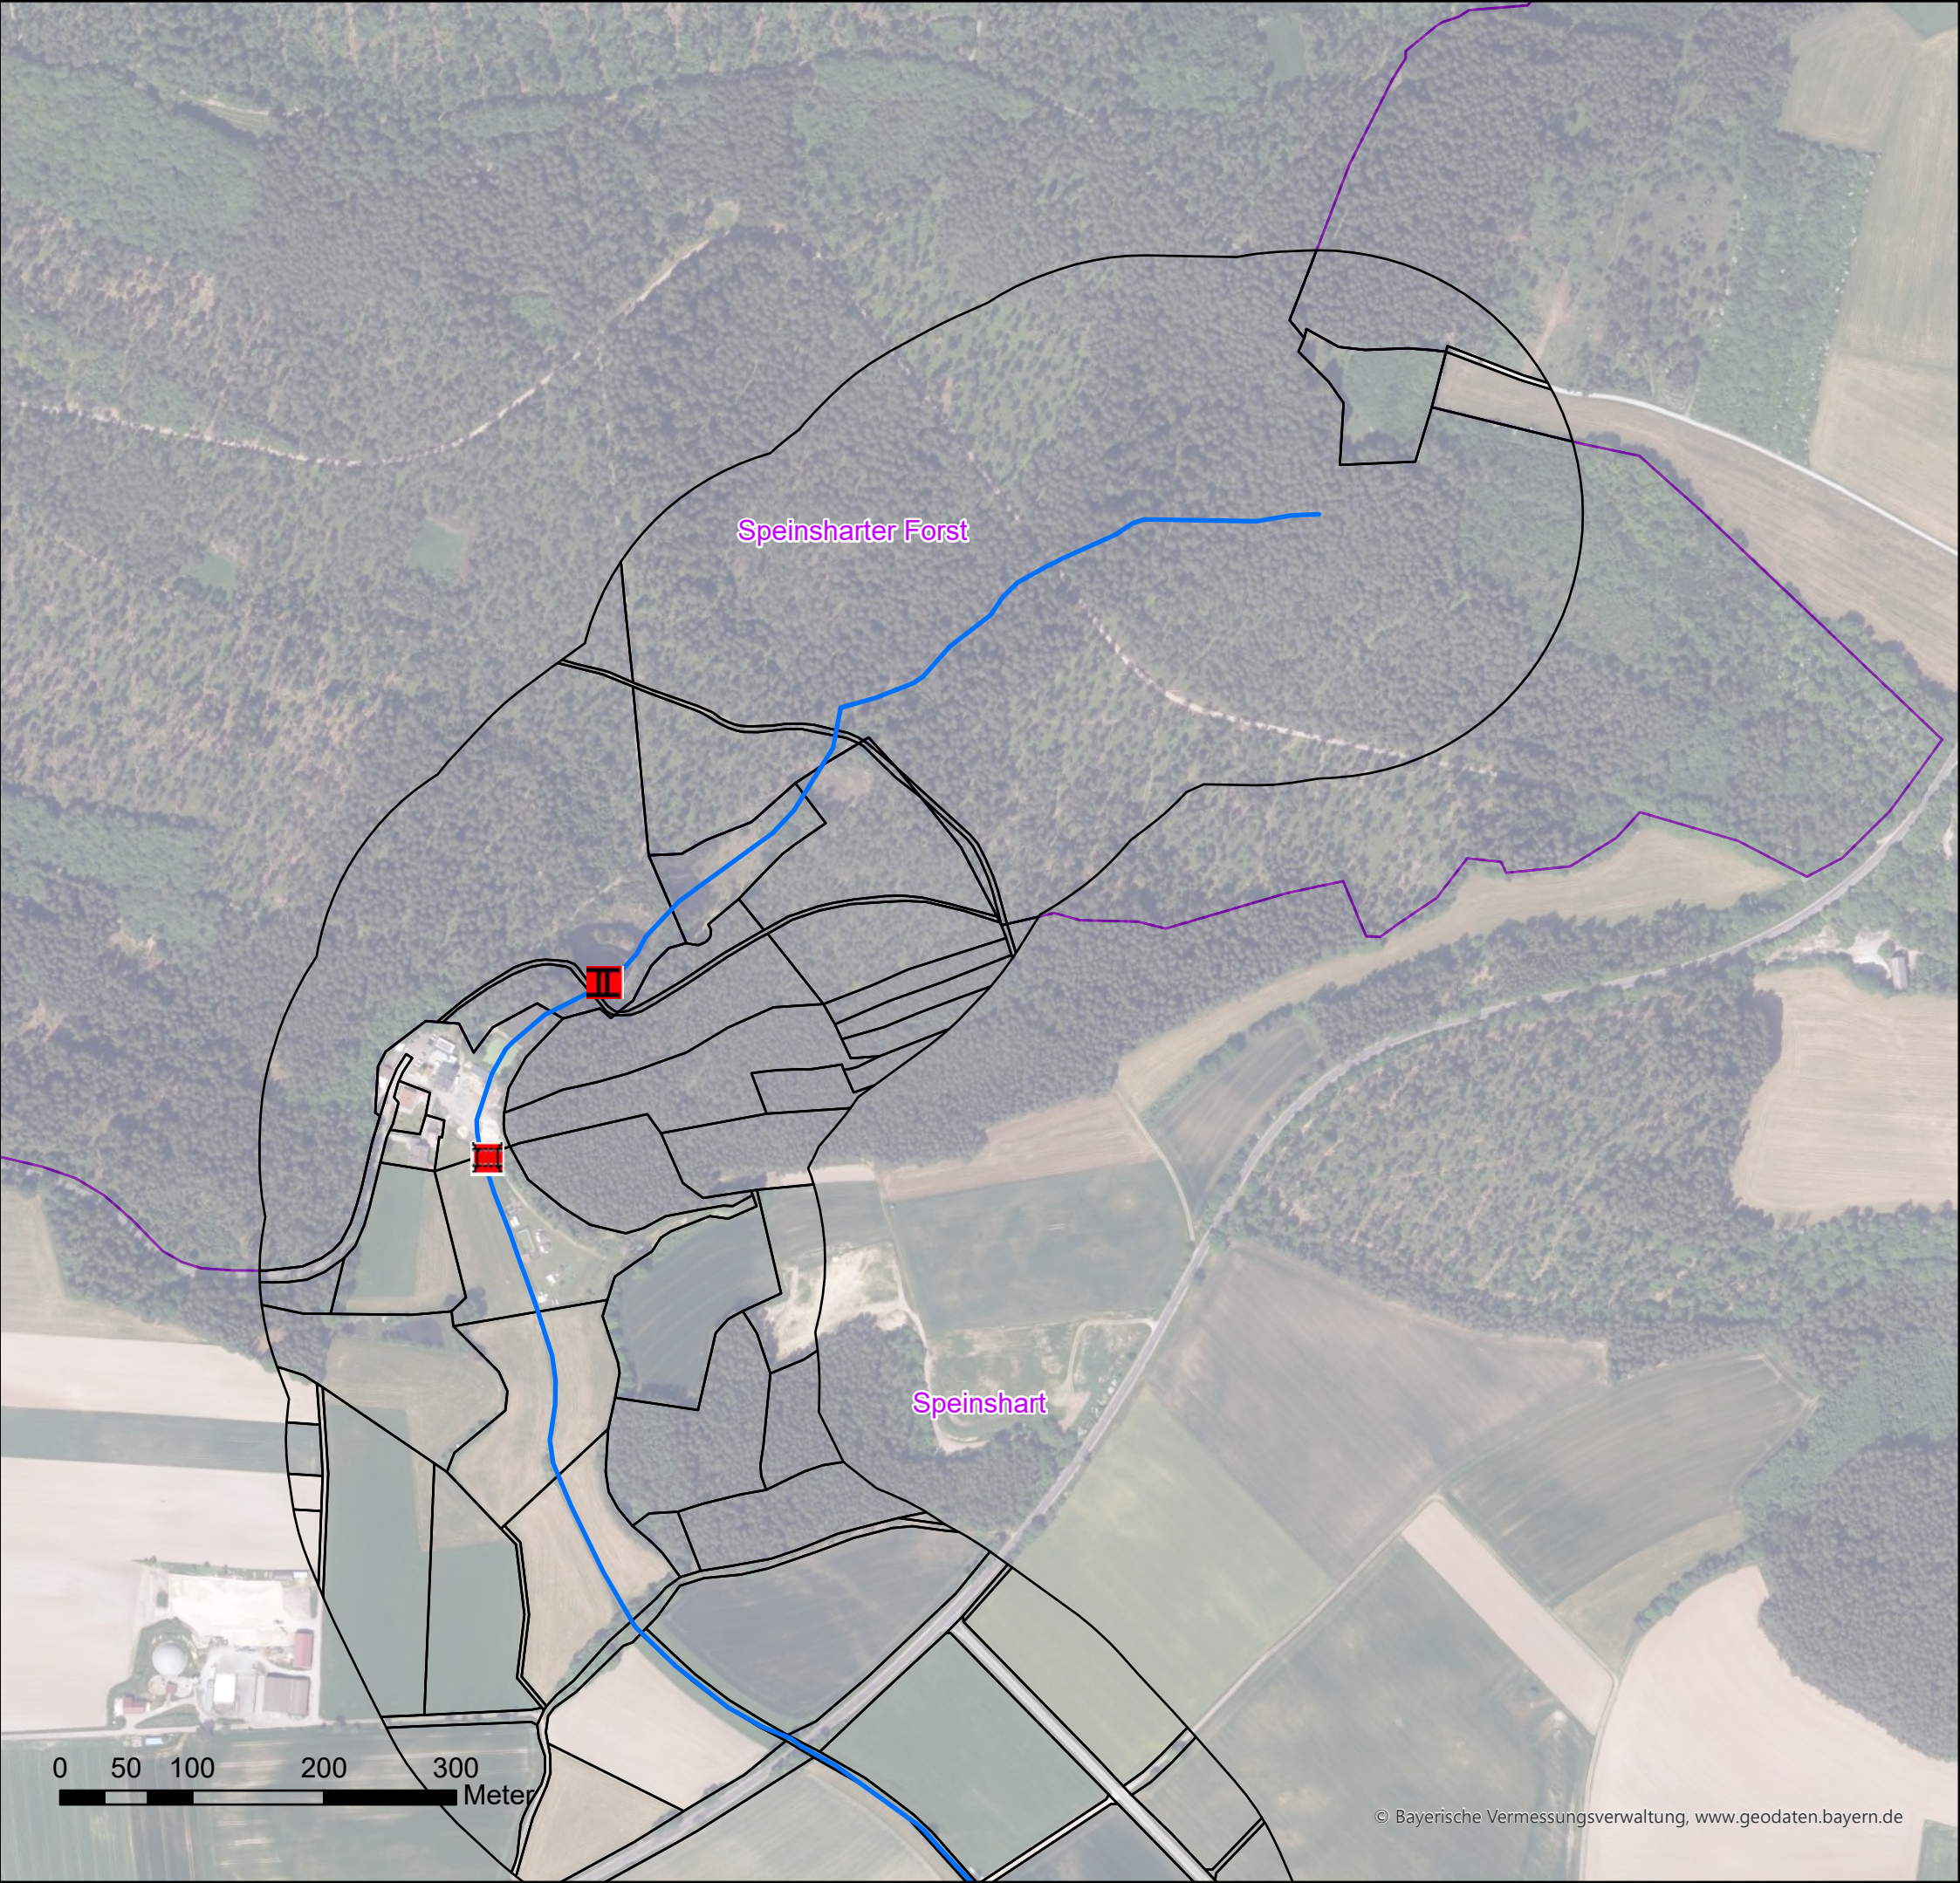

Legende

- Wehr

 - eingeschränkt
 - frei durchgängig
 - mangelhaft
 - mit Fischaufstiegsanlage
 - nicht durchgängig
- Sohlenbauwerk

 - eingeschränkt, Absturz
 - eingeschränkt, Sohlrampe
 - eingeschränkt, Sohlengleite
 - frei durchgängig, Absturz
 - frei durchgängig, Sohlrampe
 - mangelhaft, Absturz
 - mangelhaft, Absturztreppe
 - nicht durchgängig, Absturz
 - nicht durchgängig, Absturztreppe
 - nicht durchgängig, Sohlrampe
- Fischaufstiegsanlage


 - eingeschränkt
 - frei durchgängig
 - mangelhaft
 - nicht durchgängig
- Durchlass_Verrohrung

 - eingeschränkt
 - frei durchgängig
 - mangelhaft
 - nicht durchgängig
- Flusswasserkörper_F268

 - Flusswasserkörper_F268
 - Grundstücke_WWA
 - Gemeindegrenze/-bezeichnung
- Lineare Maßnahmen

 - 61: Maßnahmen zur Gewährleistung des erforderlichen Mindestabflusses
 - 70.1: Flächenerwerb zu Eigendynamischen Entwicklung
 - 70.2: Massive Sicherungen (Ufer/Sohle) beseitigen/reduzieren
 - 70.3: Ergänzende Maßnahmen zum Initiieren eigendynamischer Gewässerentwicklung (Strömungsenker einbauen)
 - 71: Maßnahme zur Habitatverbesserung im vorhandenen Profil
 - 72.1: Gewässerprofil naturnah umgestalten
 - 72.2: Naturnahen Gewässerlauf anlegen (Neuanlage oder Renaturierung)
 - 73.1: Ufergehölzsaum herstellen oder entwickeln
 - 73.2: Hochstaudenflur/Röhricht herstellen oder entwickeln
 - 85.3: Gewässerbett entschlammen
 - abgeschlossene Maßnahmen
- Punktuellen Maßnahmen

 - 69.1: Wehr/Absturz/Durchlassbauwerk rückbauen
 - 69.2: Wehr/Absturz ersetzen durch ein passierbares Bauwerk
 - 69.31: Passierbares BW an einem Wehr/Absturz anlegen
 - 69.41: Fischaufstiegsanlage an einem Wehr/Absturz umbauen/optimieren
 - 69.5: Sonstige Maßnahmen zur Verbesserung der Durchgängigkeit (z.B. Sohlrampe umbauen/optimieren)
 - 77.1: Sediment-, Nährstoff- und Schadstoffrückhaltungen im Hauptgewässer anlegen
 - 77.2: Sediment-, Nährstoff- und Schadstoffrückhaltungen an den Seitengewässern anlegen
 - abgeschlossene Maßnahmen

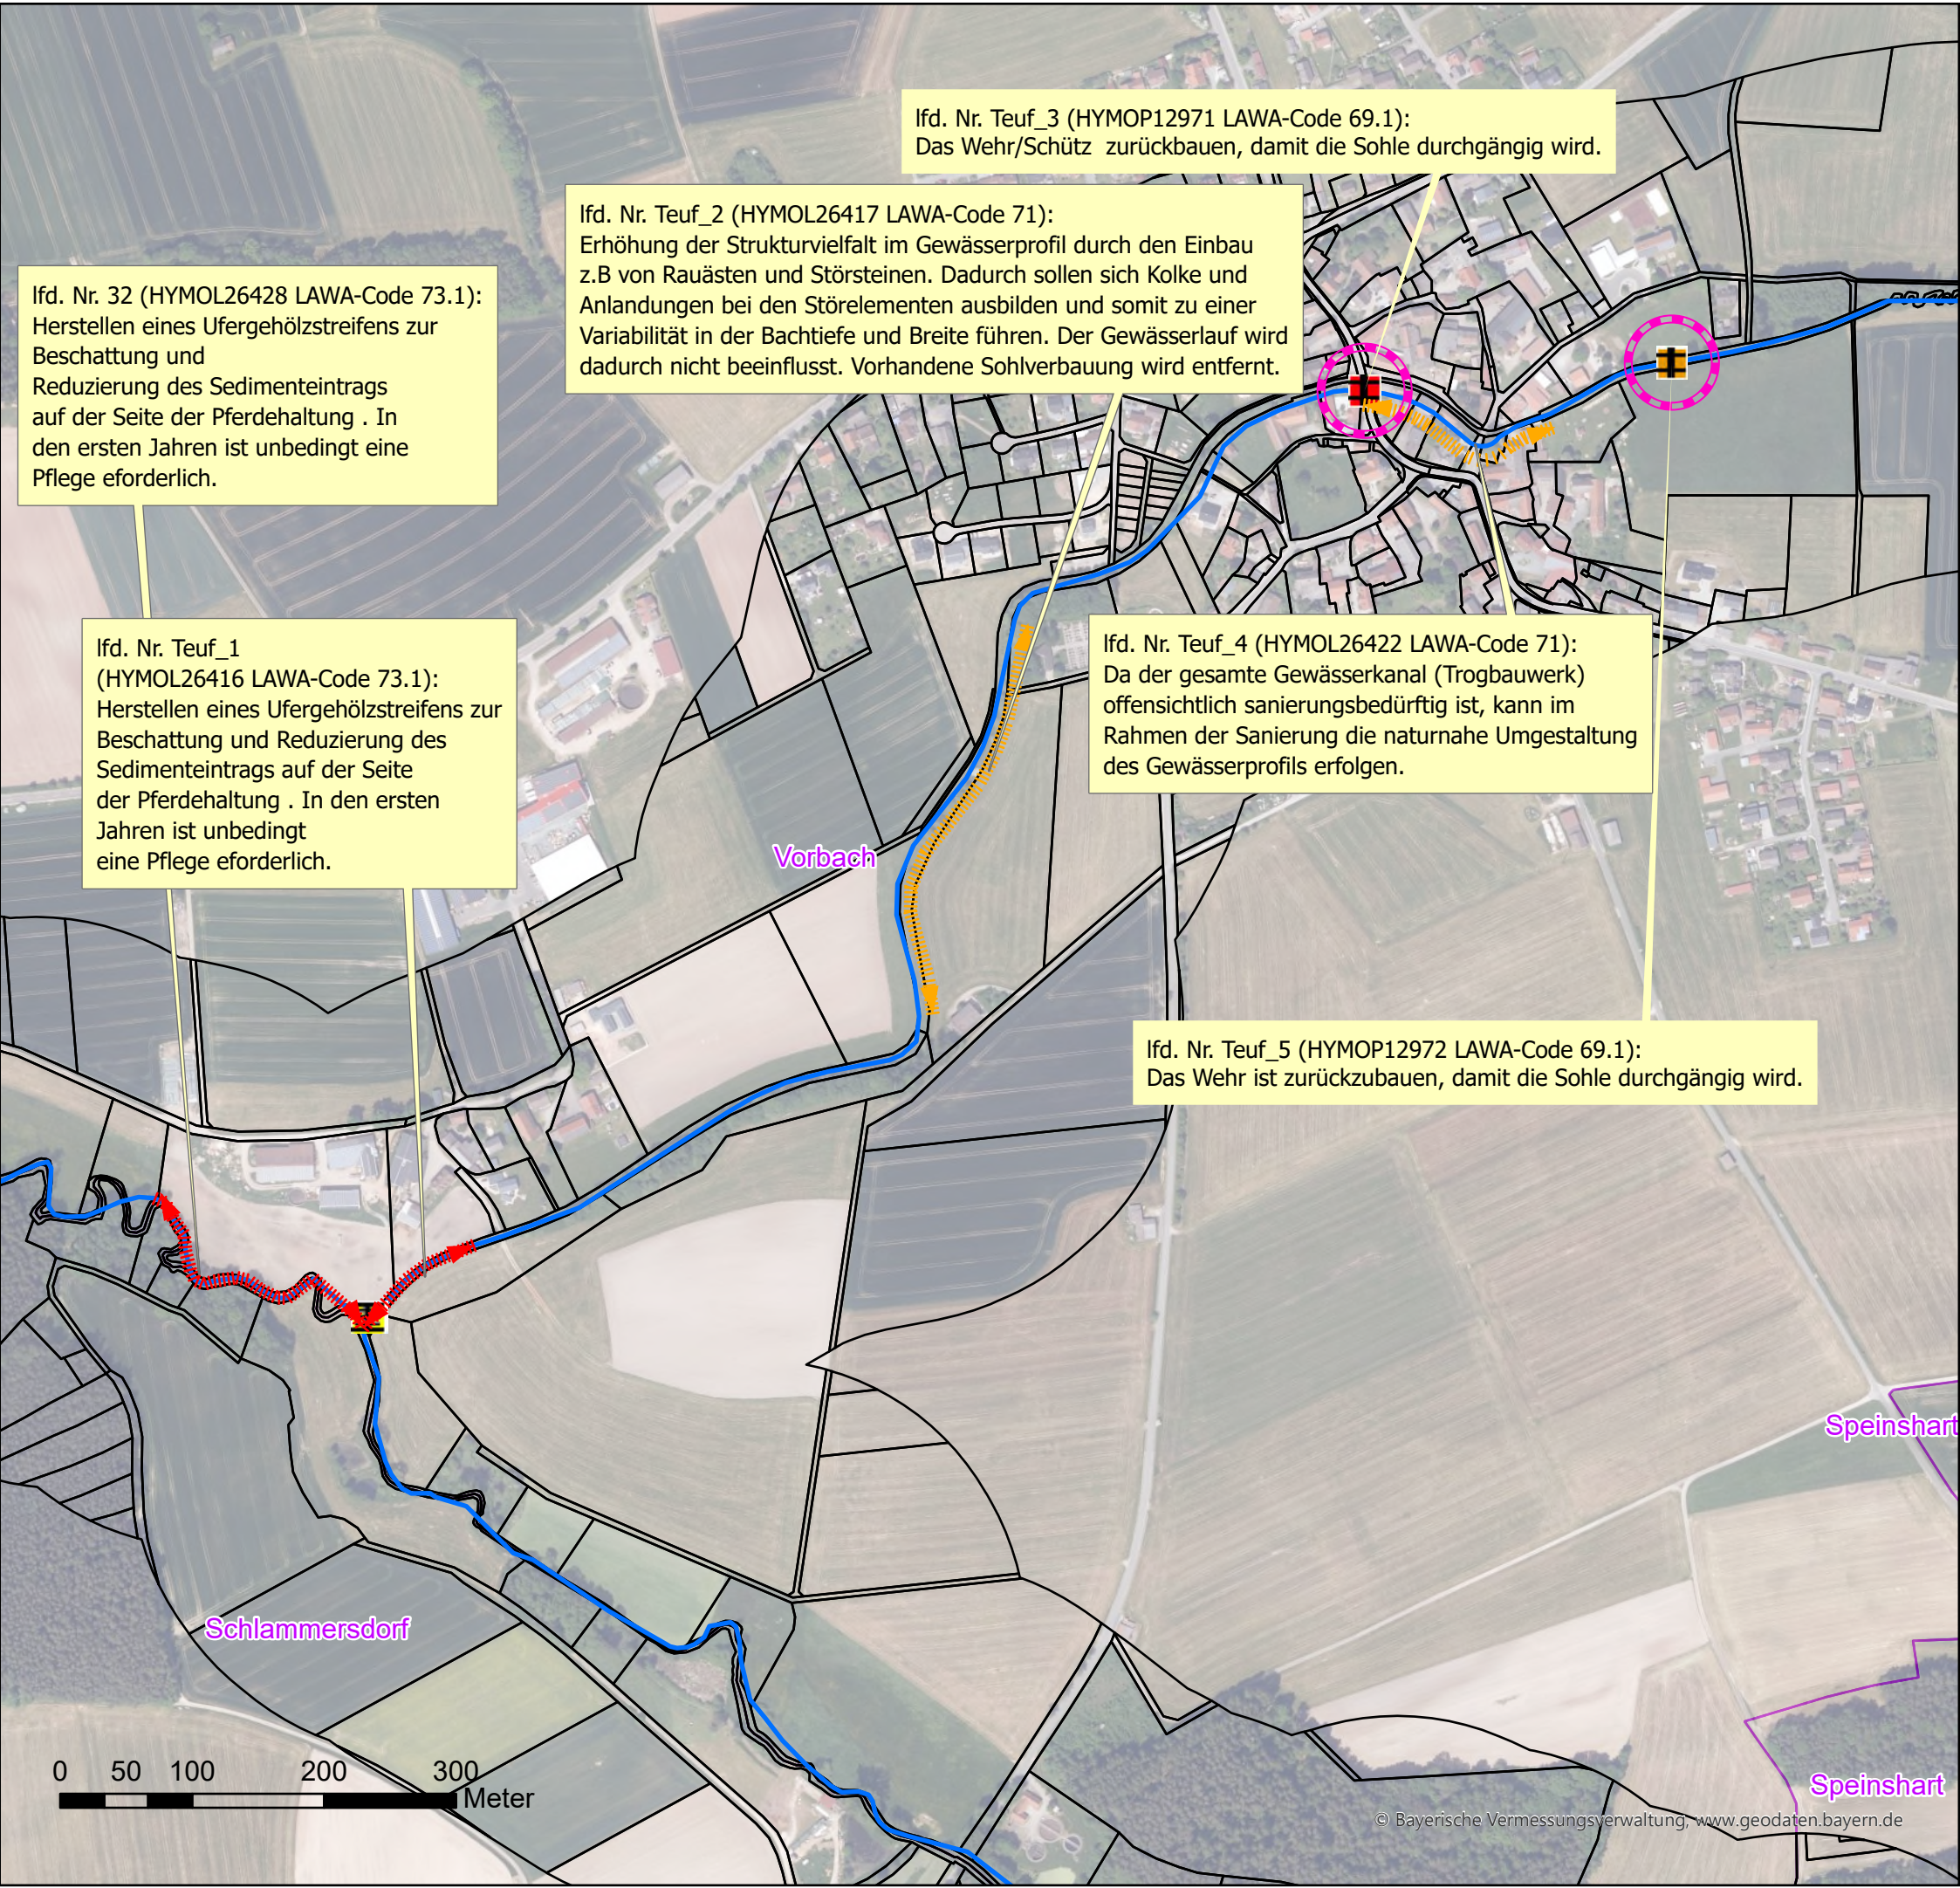

Legende

Wehr

- eingeschränkt
- frei durchgängig
- mangelhaft
- mit Fischaufstiegsanlage
- nicht durchgängig

Sohlenbauwerk

- eingeschränkt, Absturz
- eingeschränkt, Sohlrampe
- eingeschränkt, Sohlengleite
- frei durchgängig, Absturz
- frei durchgängig, Sohlrampe
- mangelhaft, Absturz
- mangelhaft, Absturztreppe
- nicht durchgängig, Absturz
- nicht durchgängig, Absturztreppe
- nicht durchgängig, Sohlrampe

Fischaufstiegsanlage

- eingeschränkt
- frei durchgängig
- mangelhaft
- nicht durchgängig

Durchlass_Verrohrung

- eingeschränkt
- frei durchgängig
- mangelhaft
- nicht durchgängig

- Flusswasserkörper_F268
- Grundstücke_WWA
- Gemeindegrenze/-bezeichnung

Lineare Maßnahmen

- 61: Maßnahmen zur Gewährleistung des erforderlichen Mindestabflusses
- 70.1: Flächenerwerb zu Eigendynamischen Entwicklung
- 70.2: Massive Sicherungen (Ufer/Sohle) beseitigen/reduzieren
- 70.3: Ergänzende Maßnahmen zum Initiieren eigendynamischer Gewässerentwicklung (Strömunglenker einbauen)
- 71: Maßnahme zur Habitatverbesserung im vorhandenen Profil
- 72.1: Gewässerprofil naturnah umgestalten
- 72.2: Naturnahen Gewässerlauf anlegen (Neuanlage oder Renaturierung)
- 73.1: Ufergehölzsaum herstellen oder entwickeln
- 73.2: Hochstaudenflur/Röhricht herstellen oder entwickeln
- 85.3: Gewässerbett entschlammen
- abgeschlossene Maßnahmen

Punktuellen Maßnahmen

- 69.1: Wehr/Absturz/Durchlassbauwerk rückbauen
- 69.2: Wehr/Absturz ersetzen durch ein passierbares Bauwerk
- 69.31: Passierbares BW an einem Wehr/Absturz anlegen
- 69.41: Fischaufstiegsanlage an einem Wehr/Absturz umbauen/optimieren
- 69.5: Sonstige Maßnahmen zur Verbesserung der Durchgängigkeit (z.B. Sohlrampe umbauen/optimieren)
- 77.1: Sediment-, Nährstoff- und Schadstoffrückhaltungen im Hauptgewässer anlegen
- 77.2: Sediment-, Nährstoff- und Schadstoffrückhaltungen an den Seitengewässern anlegen
- abgeschlossene Maßnahmen



Wasserwirtschaftsamt Weiden




Umsetzungskonzept Creußen 1_F268

Inhalt: Maßnahmenkarte Anlage 5

Maßstab: 1 : 5.000 Datum: 25.03.2025

Erstellerin: Schwab, Kunz Seite 41 von 44

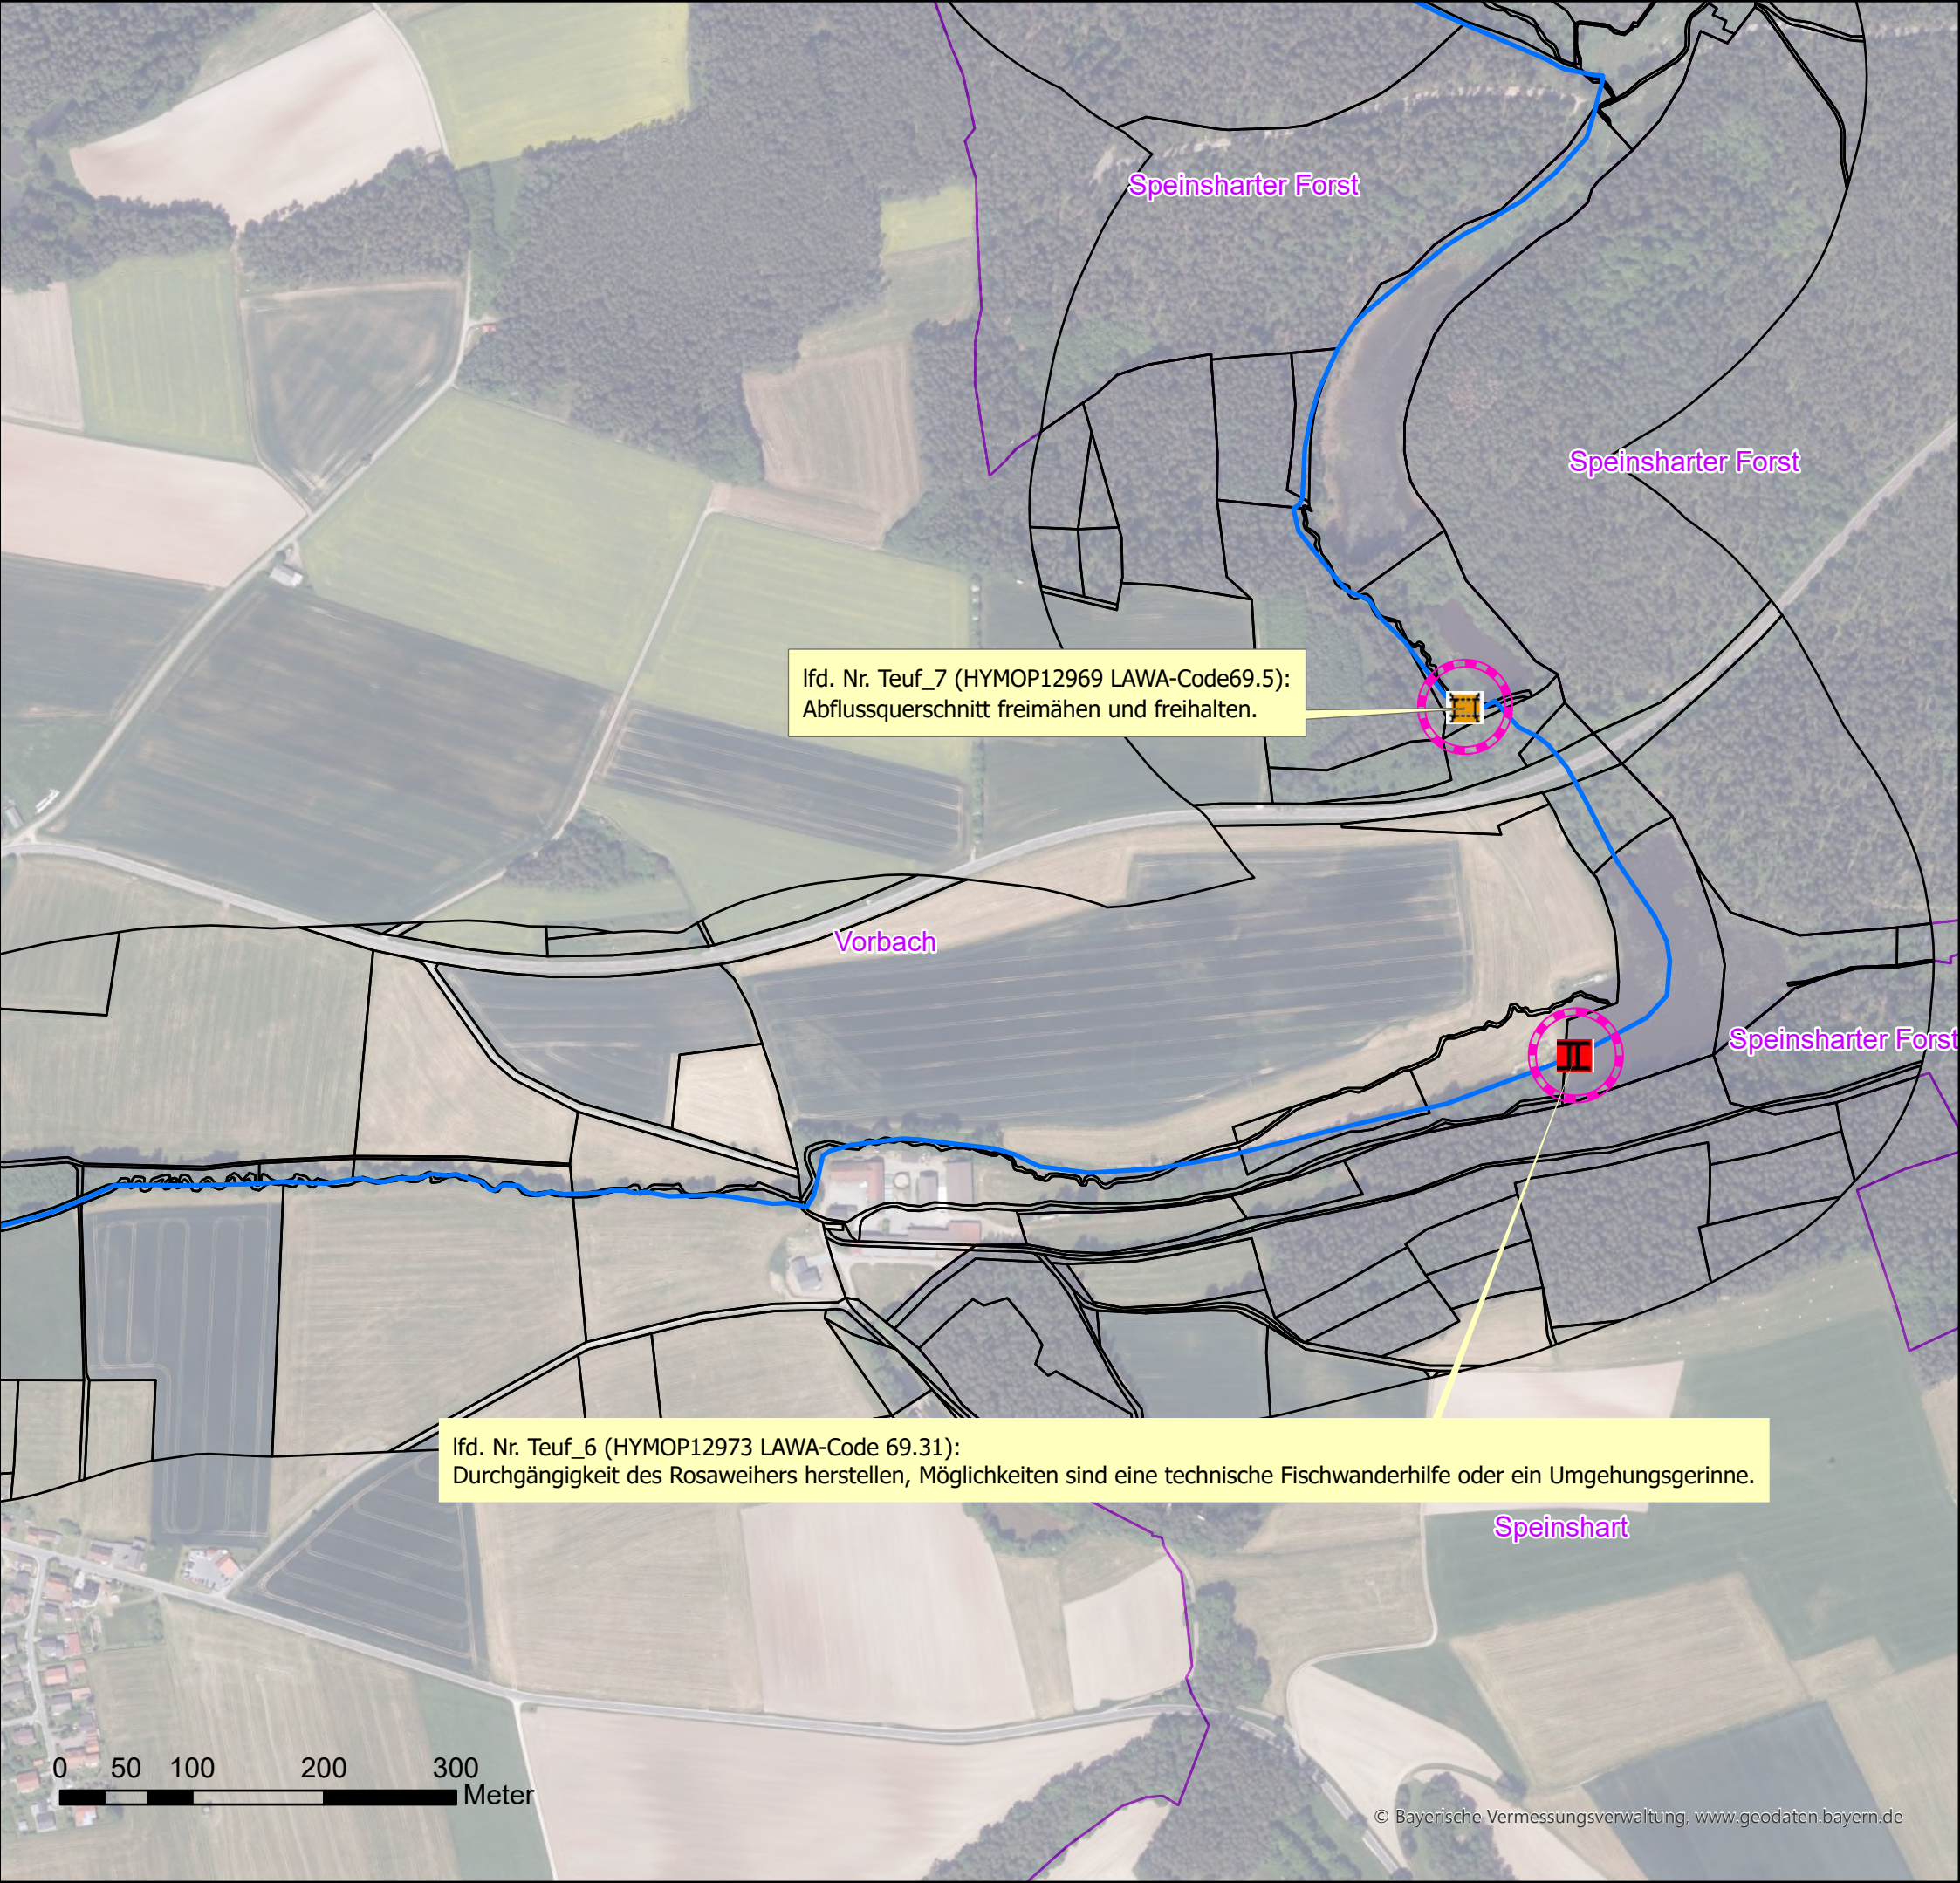

Legende

- Wehr

 - eingeschränkt
 - frei durchgängig
 - mangelhaft
 - mit Fischaufstiegsanlage
 - nicht durchgängig
- Sohlenbauwerk

 - eingeschränkt, Absturz
 - eingeschränkt, Sohlrampe
 - eingeschränkt, Sohlengleite
 - frei durchgängig, Absturz
 - frei durchgängig, Sohlrampe
 - mangelhaft, Absturz
 - mangelhaft, Absturztreppe
 - nicht durchgängig, Absturz
 - nicht durchgängig, Absturztreppe
 - nicht durchgängig, Sohlrampe
- Fischaufstiegsanlage


 - eingeschränkt
 - frei durchgängig
 - mangelhaft
 - nicht durchgängig
- Durchlass_Verrohrung

 - eingeschränkt
 - frei durchgängig
 - mangelhaft
 - nicht durchgängig
- Flusswasserkörper_F268

 - Grundstücke_WWA
 - Gemeindegrenze/-bezeichnung
- Lineare Maßnahmen

 - 61: Maßnahmen zur Gewährleistung des erforderlichen Mindestabflusses
 - 70.1: Flächenerwerb zu Eigendynamischen Entwicklung
 - 70.2: Massive Sicherungen (Ufer/Sohle) beseitigen/reduzieren
 - 70.3: Ergänzende Maßnahmen zum Initiieren eigendynamischer Gewässerentwicklung (Strömungslenker einbauen)
 - 71: Maßnahme zur Habitatverbesserung im vorhandenen Profil
 - 72.1: Gewässerprofil naturnah umgestalten
 - 72.2: Naturnahen Gewässerlauf anlegen (Neuanlage oder Renaturierung)
 - 73.1: Ufergehölzsaum herstellen oder entwickeln
 - 73.2: Hochstaudenflur/Röhricht herstellen oder entwickeln
 - 85.3: Gewässerbett entschlammen
 - abgeschlossene Maßnahmen
- Punktuelle Maßnahmen

 - 69.1: Wehr/Absturz/Durchlassbauwerk rückbauen
 - 69.2: Wehr/Absturz ersetzen durch ein passierbares Bauwerk
 - 69.31: Passierbares BW an einem Wehr/Absturz anlegen
 - 69.41: Fischaufstiegsanlage an einem Wehr/Absturz umbauen/optimieren
 - 69.5: Sonstige Maßnahmen zur Verbesserung der Durchgängigkeit (z.B. Sohlrampe umbauen/optimieren)
 - 77.1: Sediment-, Nährstoff- und Schadstoffrückhaltungen im Hauptgewässer anlegen
 - 77.2: Sediment-, Nährstoff- und Schadstoffrückhaltungen an den Seitengewässern anlegen
 - abgeschlossene Maßnahmen

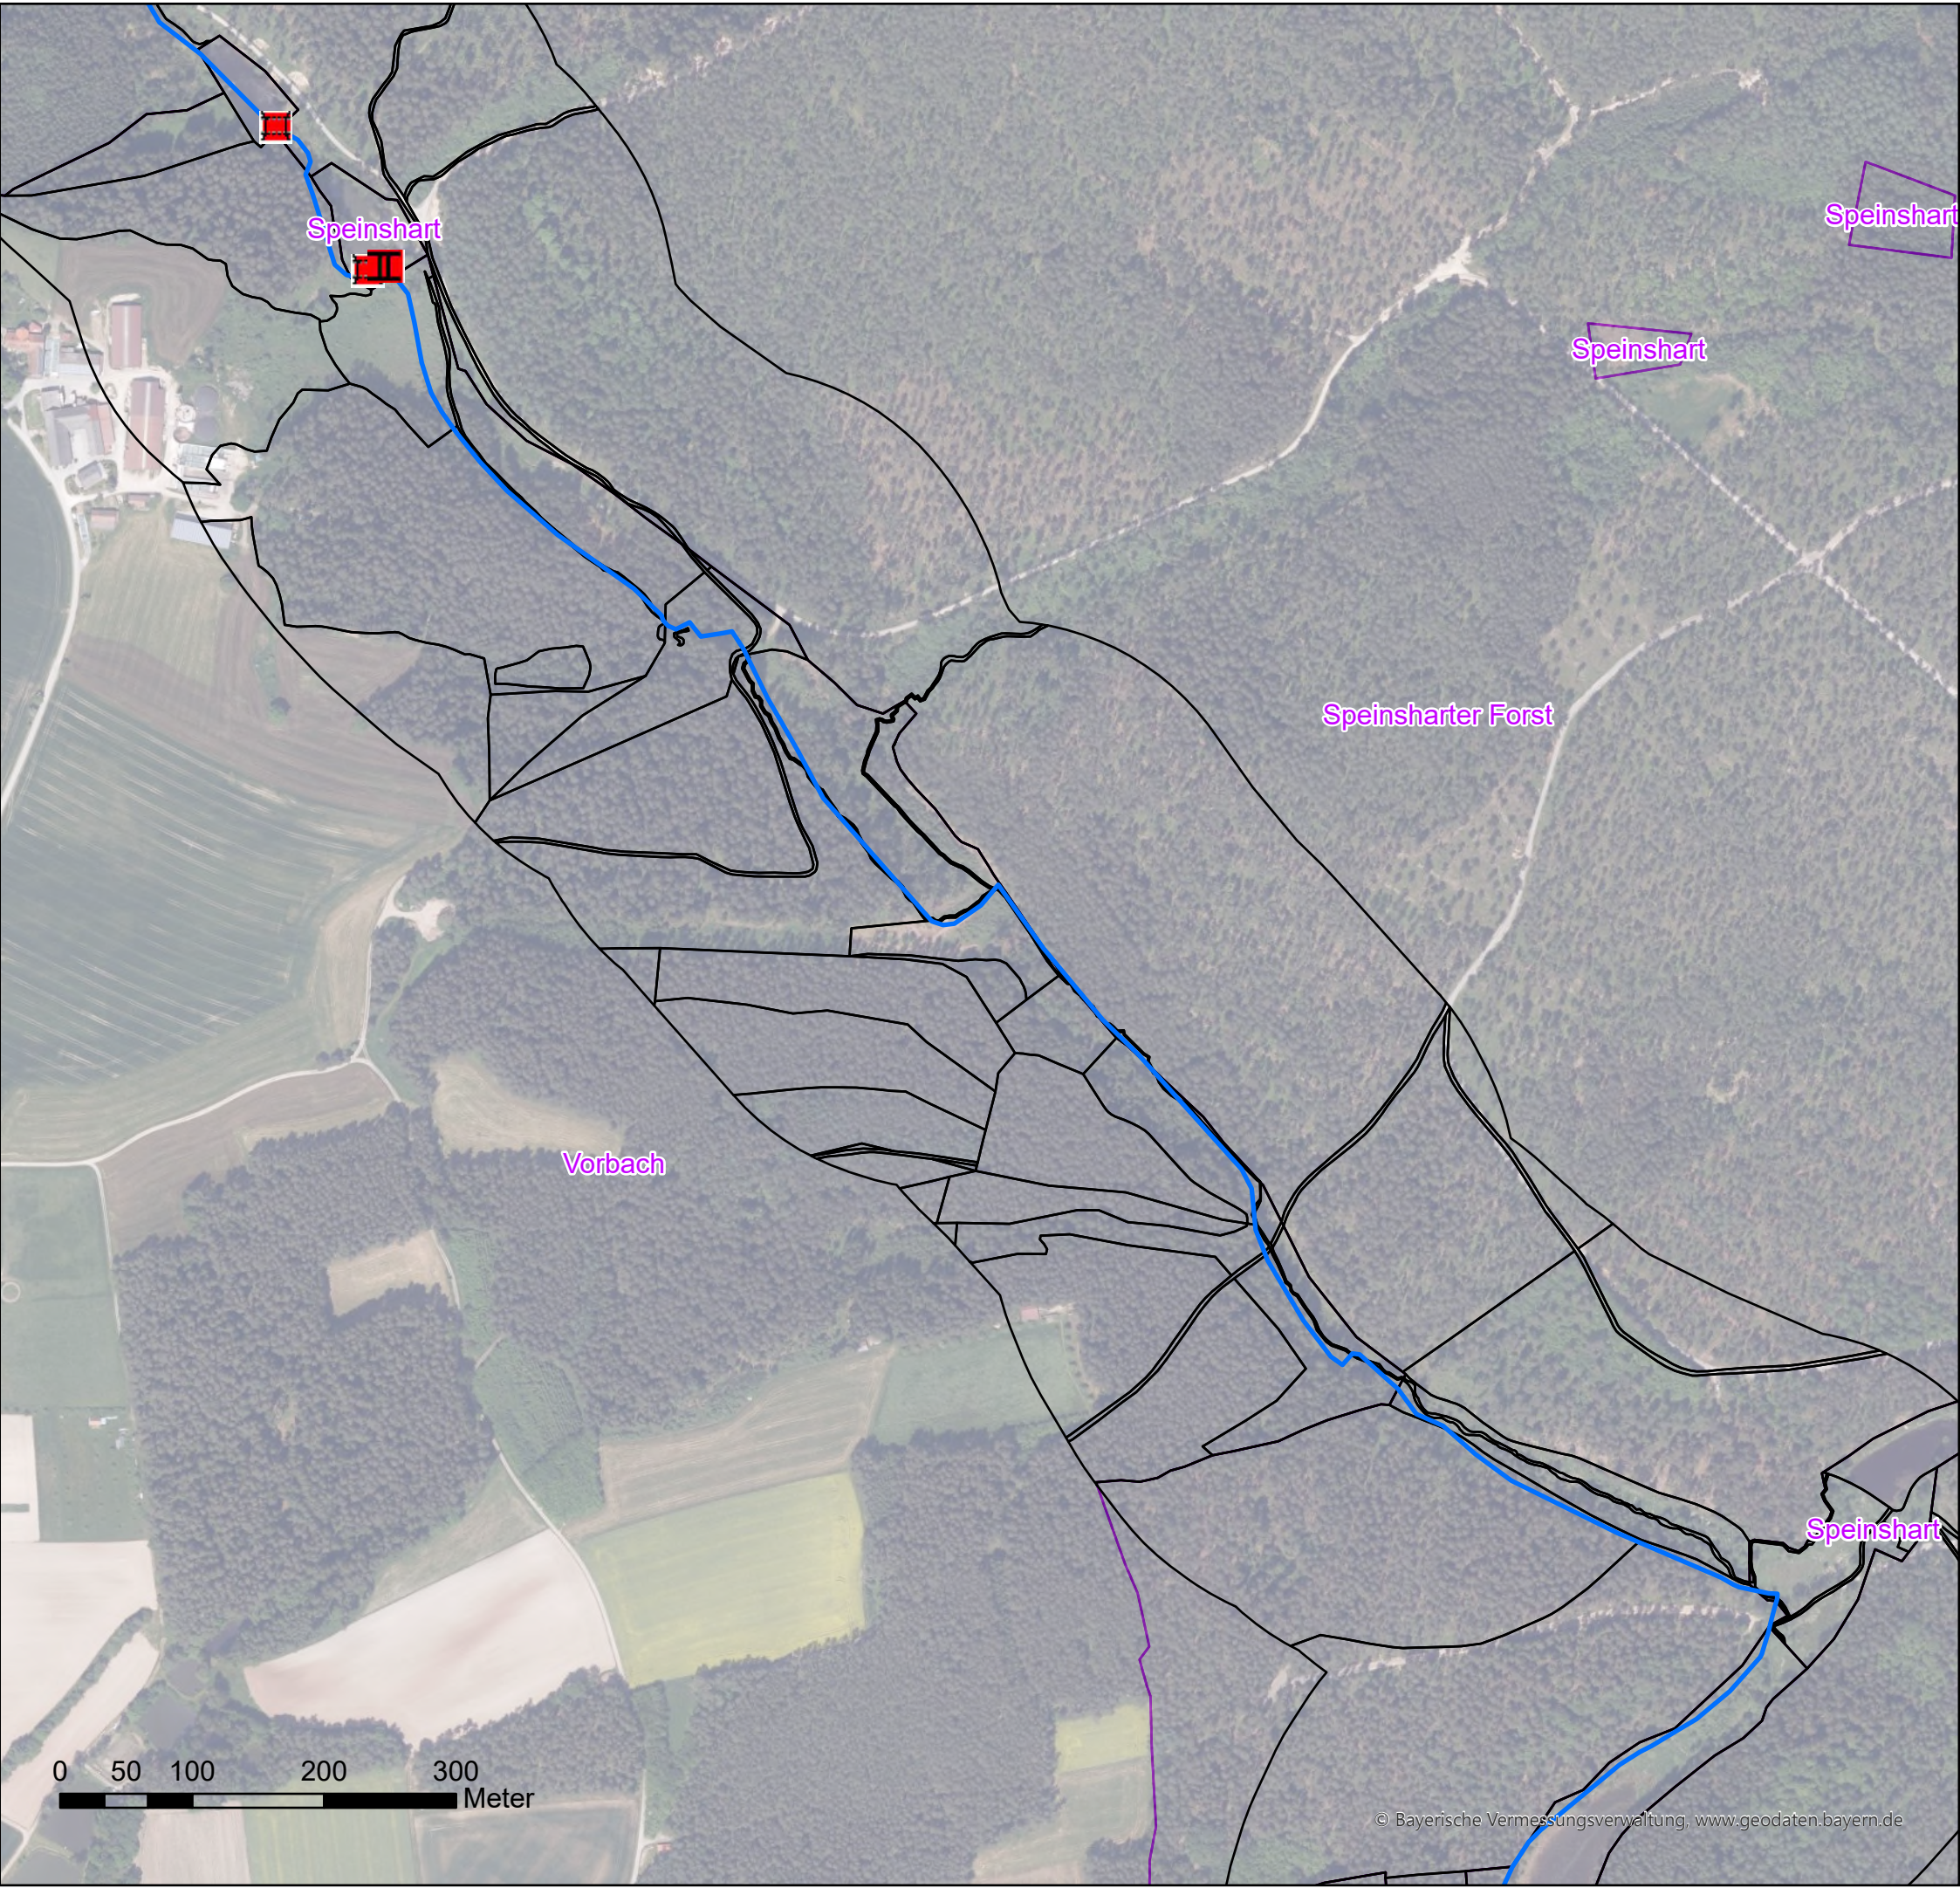

Legende

- Wehr

 - eingeschränkt
 - frei durchgängig
 - mangelhaft
 - mit Fischaufstiegsanlage
 - nicht durchgängig
- Sohlenbauwerk


 - eingeschränkt, Absturz
 - eingeschränkt, Sohlrampe
 - eingeschränkt, Sohlengleite
 - frei durchgängig, Absturz
 - frei durchgängig, Sohlrampe
 - mangelhaft, Absturz
 - mangelhaft, Absturztreppe
 - nicht durchgängig, Absturz
 - nicht durchgängig, Absturztreppe
 - nicht durchgängig, Sohlrampe
- Fischaufstiegsanlage

 - eingeschränkt
 - frei durchgängig
 - mangelhaft
 - nicht durchgängig
- Durchlass_Verrohrung

 - eingeschränkt
 - frei durchgängig
 - mangelhaft
 - nicht durchgängig
- Flusswasserkörper_F268
- Grundstücke_WWA
- Gemeindegrenze/-bezeichnung
- Lineare Maßnahmen

 - 61: Maßnahmen zur Gewährleistung des erforderlichen Mindestabflusses
 - 70.1: Flächenerwerb zu Eigendynamischen Entwicklung
 - 70.2: Massive Sicherungen (Ufer/Sohle) beseitigen/reduzieren
 - 70.3: Ergänzende Maßnahmen zum Initiieren eigendynamischer Gewässerentwicklung (Strömungslenker einbauen)
 - 71: Maßnahme zur Habitatverbesserung im vorhandenen Profil
 - 72.1: Gewässerprofil naturnah umgestalten
 - 72.2: Naturnahen Gewässerlauf anlegen (Neuanlage oder Renaturierung)
 - 73.1: Ufergehölzsaum herstellen oder entwickeln
 - 73.2: Hochstaudenflur/Röhricht herstellen oder entwickeln
 - 85.3: Gewässerbett entschlammen
 - abgeschlossene Maßnahmen
- Punktuelle Maßnahmen

 - 69.1: Wehr/Absturz/Durchlassbauwerk rückbauen
 - 69.2: Wehr/Absturz ersetzen durch ein passierbares Bauwerk
 - 69.31: Passierbares BW an einem Wehr/Absturz anlegen
 - 69.41: Fischaufstiegsanlage an einem Wehr/Absturz umbauen/optimieren
 - 69.5: Sonstige Maßnahmen zur Verbesserung der Durchgängigkeit (z.B. Sohlrampe umbauen/optimieren)
 - 77.1: Sediment-, Nährstoff- und Schadstoffrückhaltungen im Hauptgewässer anlegen
 - 77.2: Sediment-, Nährstoff- und Schadstoffrückhaltungen an den Seitengewässern anlegen
 - abgeschlossene Maßnahmen

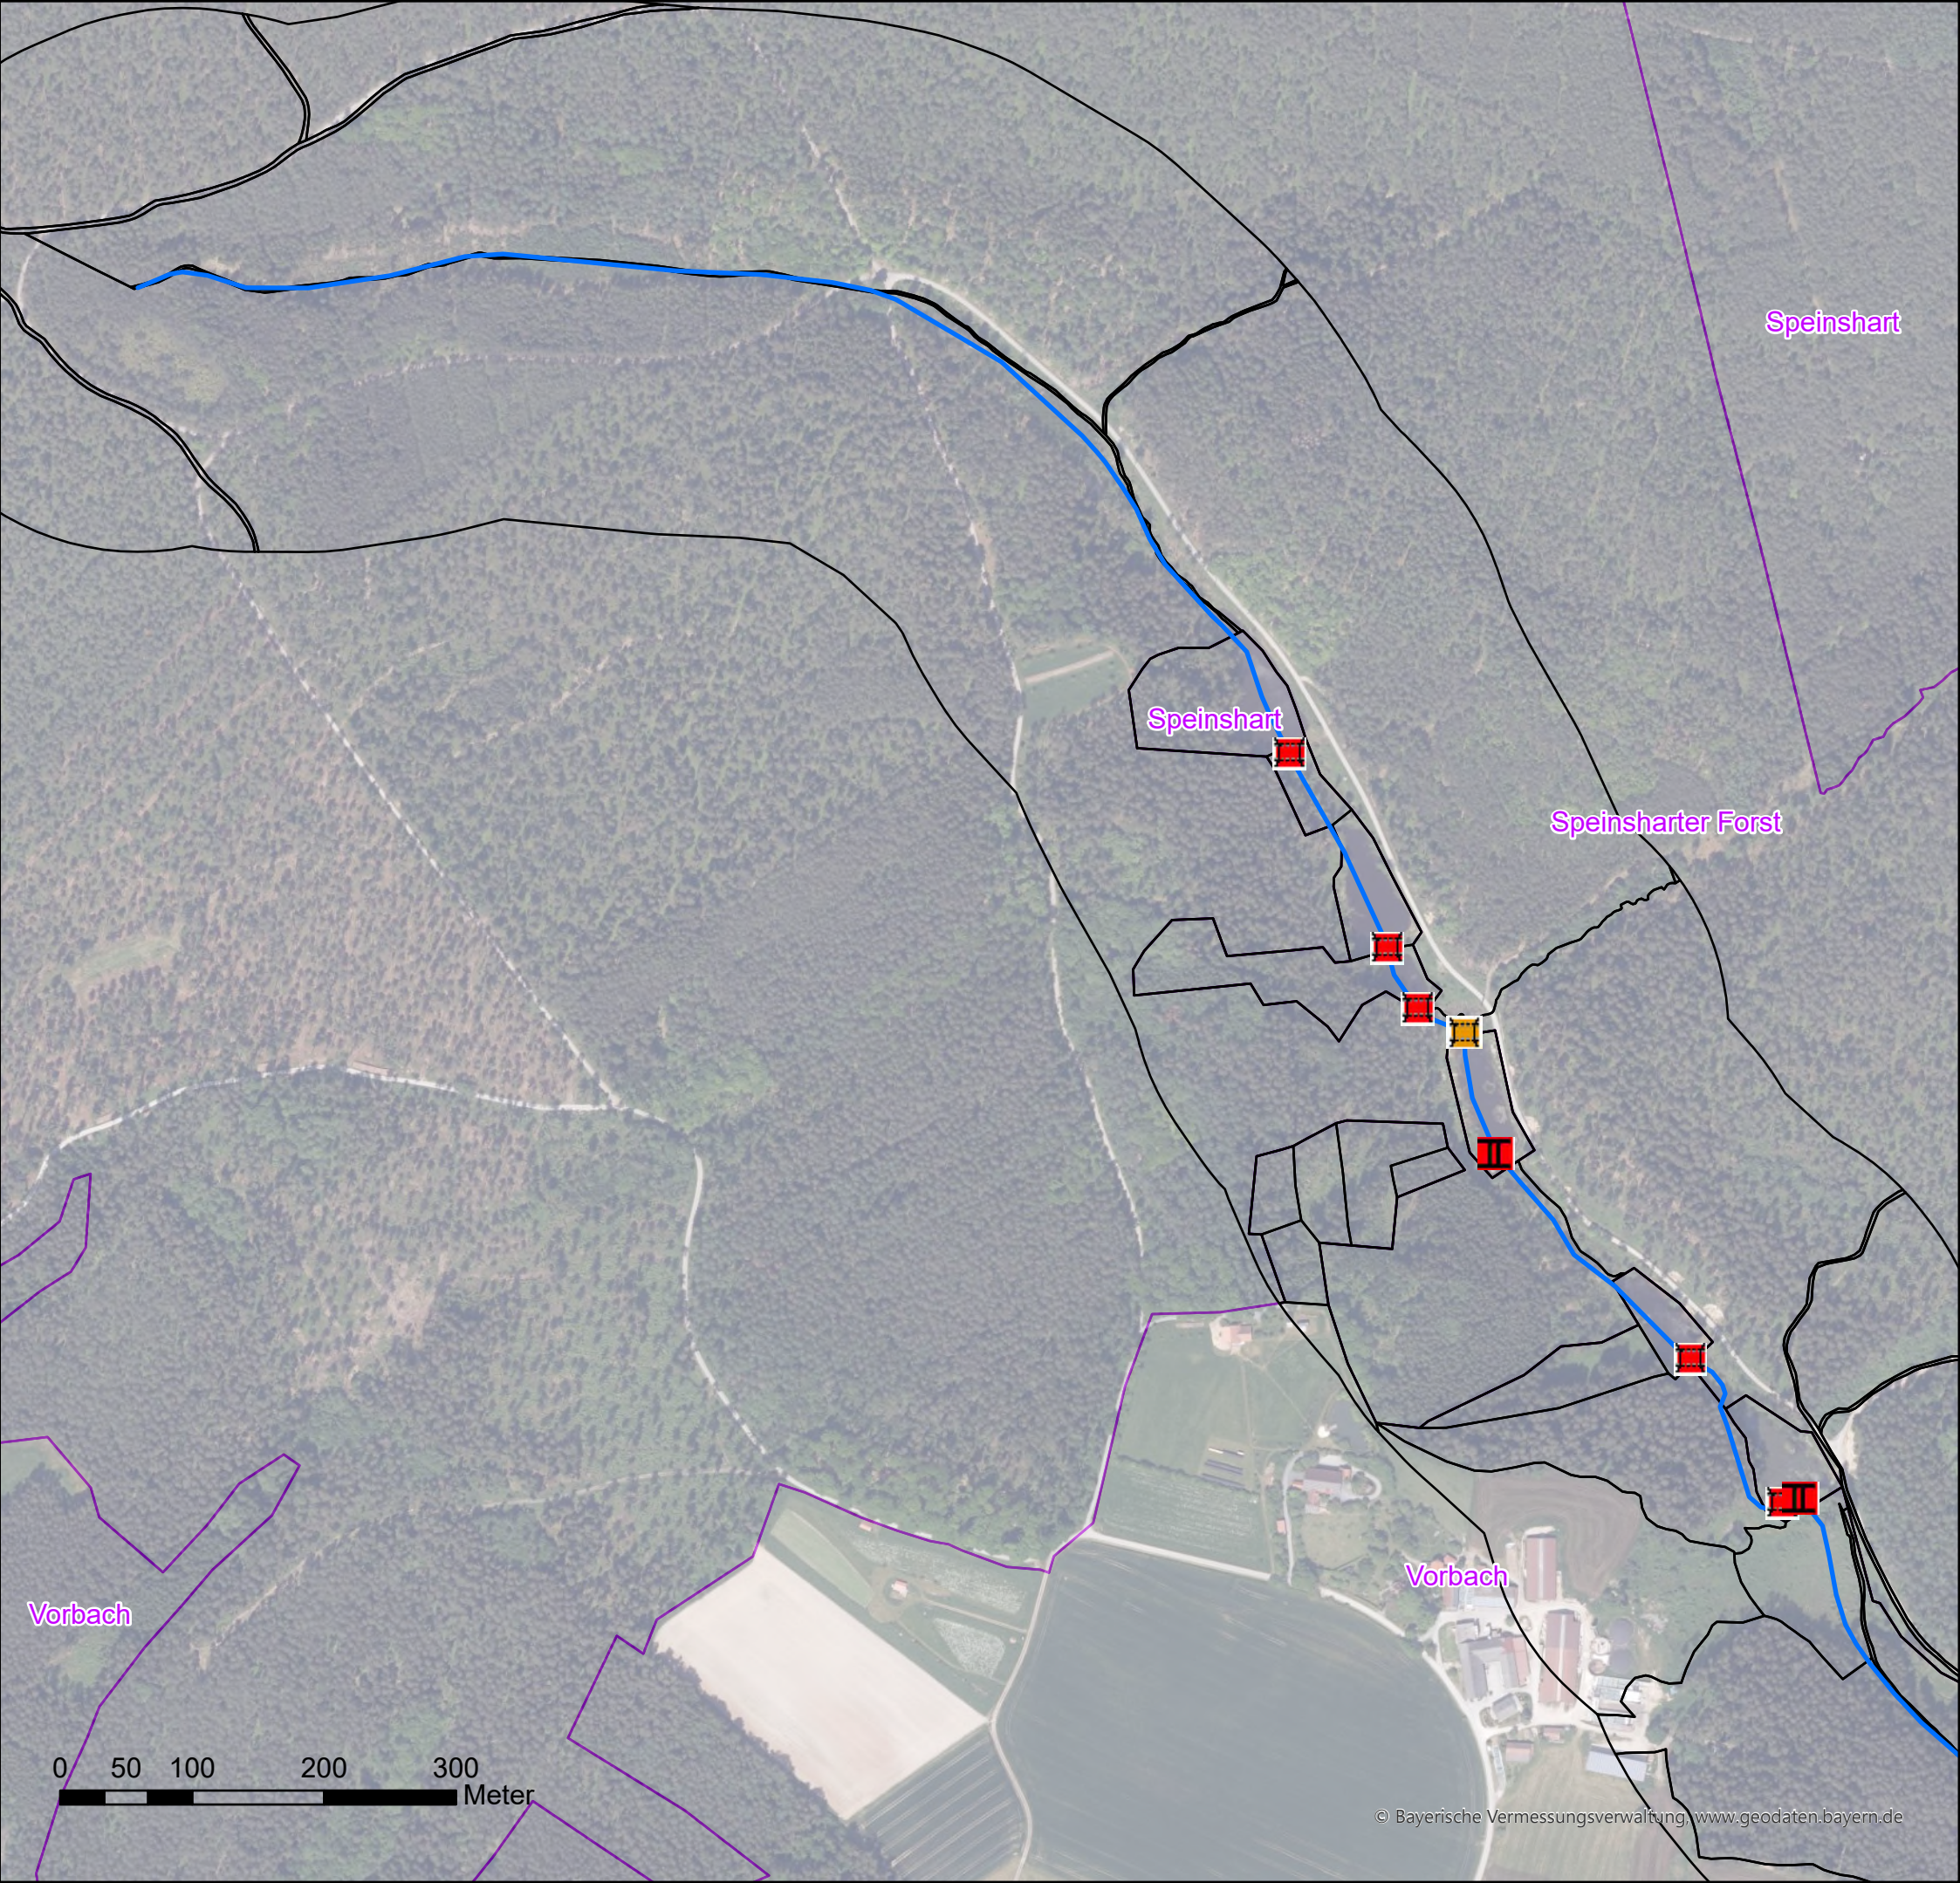

Legende

- Wehr

 - eingeschränkt
 - frei durchgängig
 - mangelhaft
 - mit Fischaufstiegsanlage
 - nicht durchgängig
- Sohlenbauwerk

 - eingeschränkt, Absturz
 - eingeschränkt, Sohlrampe
 - eingeschränkt, Sohlengleite
 - frei durchgängig, Absturz
 - frei durchgängig, Sohlrampe
 - mangelhaft, Absturz
 - mangelhaft, Absturztreppe
 - nicht durchgängig, Absturz
 - nicht durchgängig, Absturztreppe
 - nicht durchgängig, Sohlrampe
- Fischaufstiegsanlage

 - eingeschränkt
 - frei durchgängig
 - mangelhaft
 - nicht durchgängig
- Durchlass_Verrohrung

 - eingeschränkt
 - frei durchgängig
 - mangelhaft
 - nicht durchgängig
- Flusswasserkörper_F268

 - Grundstücke_WWA
 - Gemeindegrenze/-bezeichnung
- Lineare Maßnahmen

 - 61: Maßnahmen zur Gewährleistung des erforderlichen Mindestabflusses
 - 70.1: Flächenerwerb zu Eigendynamischen Entwicklung
 - 70.2: Massive Sicherungen (Ufer/Sohle) beseitigen/reduzieren
 - 70.3: Ergänzende Maßnahmen zum Initiieren eigendynamischer Gewässerentwicklung (Strömunglenker einbauen)
 - 71: Maßnahme zur Habitatverbesserung im vorhandenen Profil
 - 72.1: Gewässerprofil naturnah umgestalten
 - 72.2: Naturnahen Gewässerlauf anlegen (Neuanlage oder Renaturierung)
 - 73.1: Ufergehölzsaum herstellen oder entwickeln
 - 73.2: Hochstaudenflur/Röhricht herstellen oder entwickeln
 - 85.3: Gewässerbett entschlammen
 - abgeschlossene Maßnahmen
- Punktuelle Maßnahmen

 - 69.1: Wehr/Absturz/Durchlassbauwerk rückbauen
 - 69.2: Wehr/Absturz ersetzen durch ein passierbares Bauwerk
 - 69.31: Passierbares BW an einem Wehr/Absturz anlegen
 - 69.41: Fischaufstiegsanlage an einem Wehr/Absturz umbauen/optimieren
 - 69.5: Sonstige Maßnahmen zur Verbesserung der Durchgängigkeit (z.B. Sohlrampe umbauen/optimieren)
 - 77.1: Sediment-, Nährstoff- und Schadstoffrückhaltungen im Hauptgewässer anlegen
 - 77.2: Sediment-, Nährstoff- und Schadstoffrückhaltungen an den Seitengewässern anlegen
 - abgeschlossene Maßnahmen